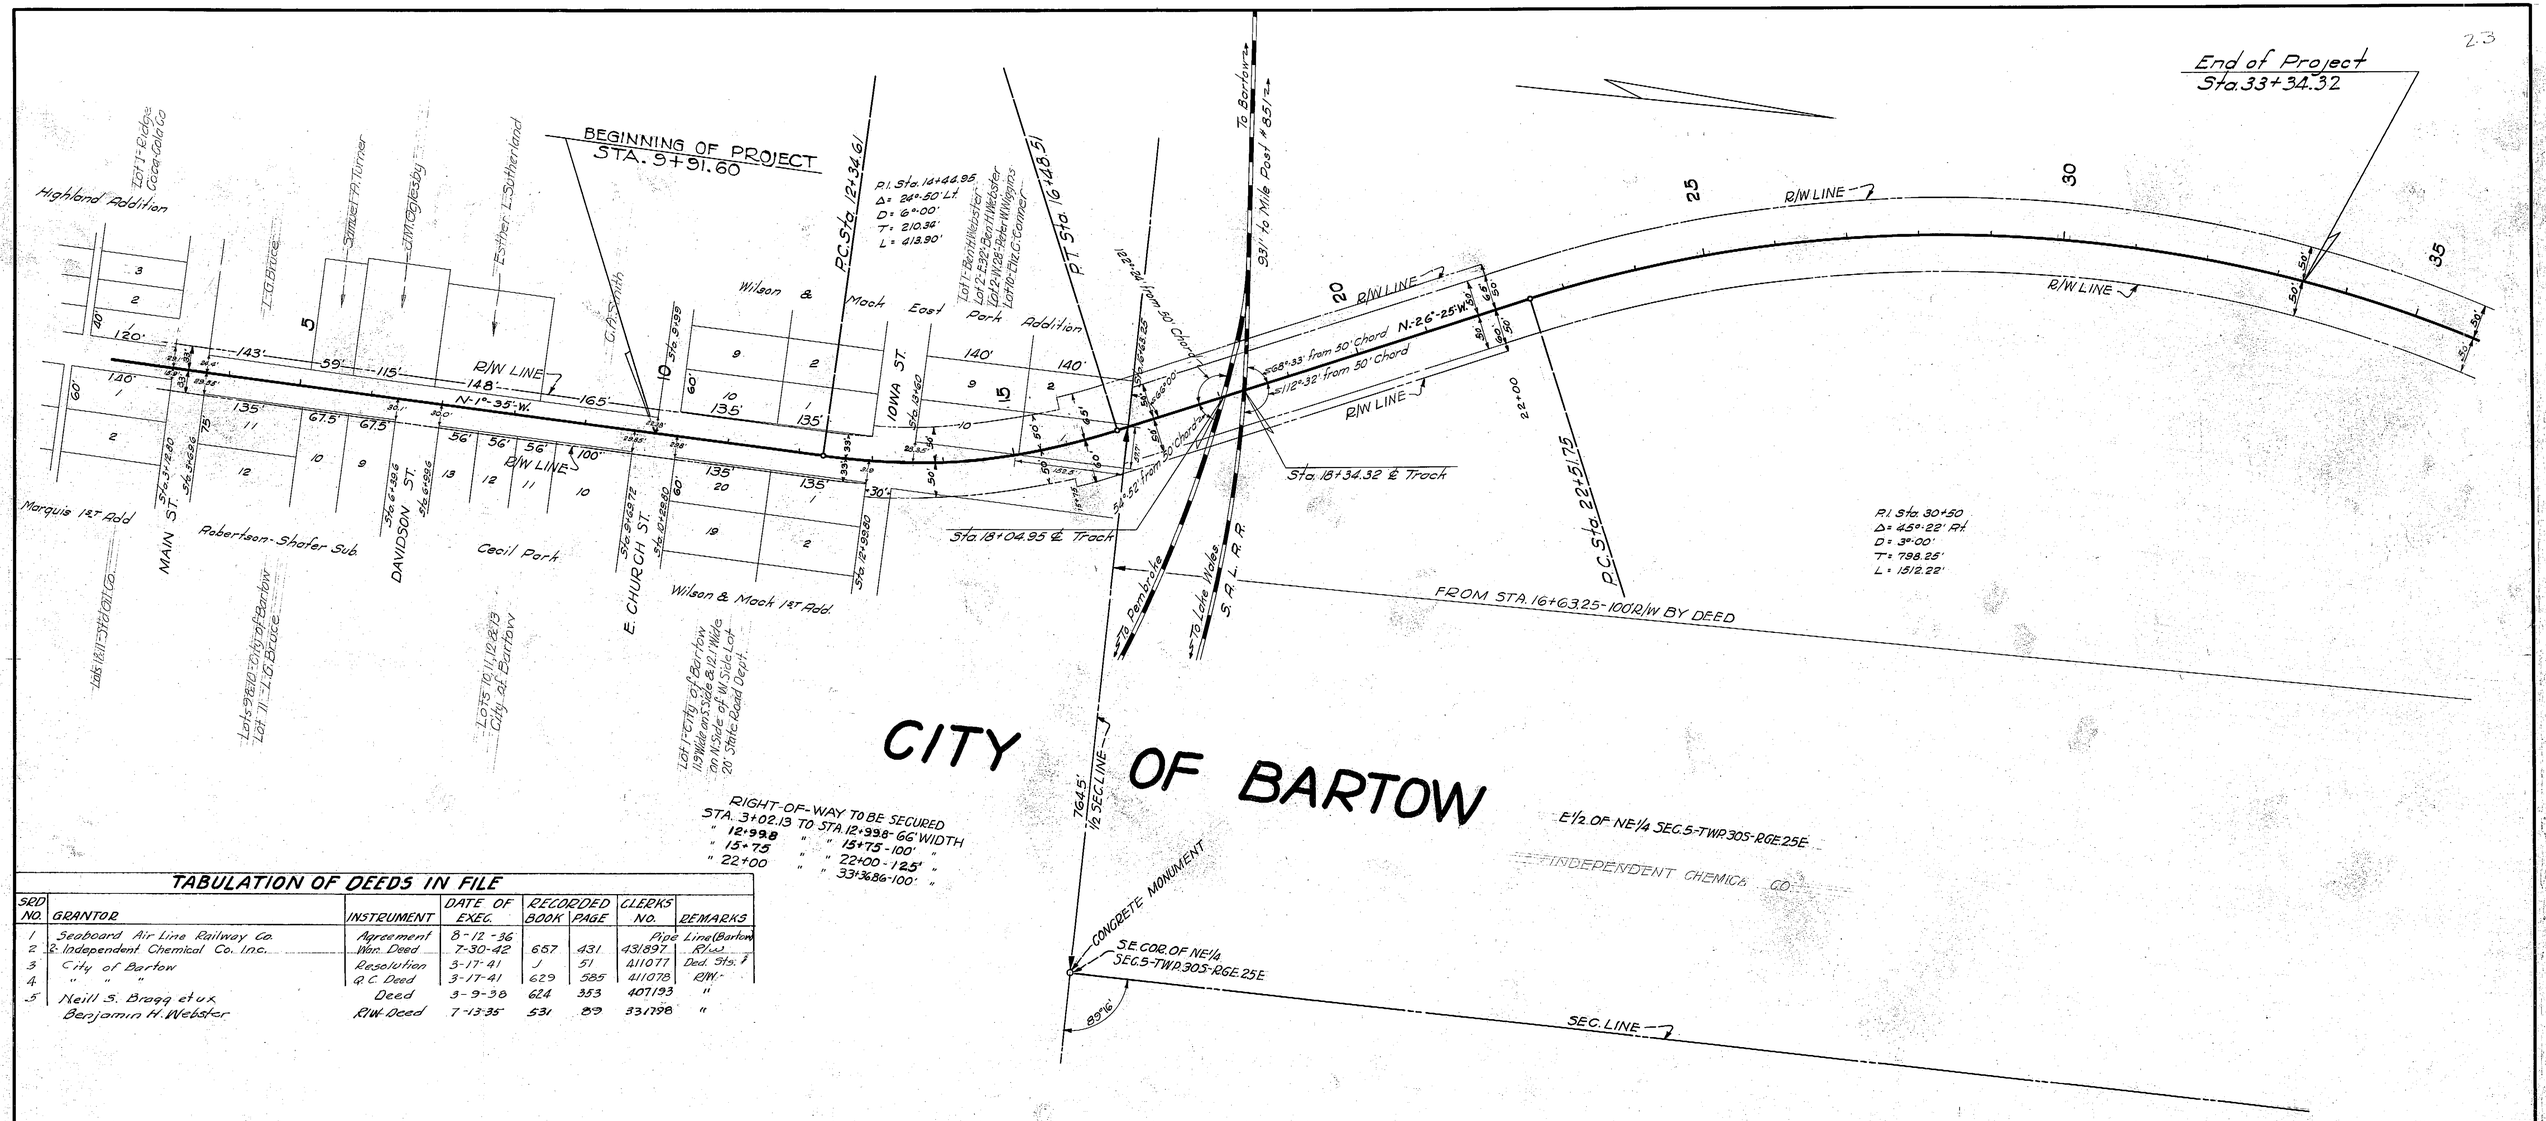

RIGHT-OF-WAY TO BE SECURED
STA. 3+02.13 TO STA. 12+99.8 - 66' WIDTH
" 12+99.8 " " 15+75 - 100' "
" 15+75 " " 22+00 - 125' "
" 22+00 " " 33+36.86 - 100' "

TABULATION OF DEEDS IN FILE

SED NO.	GRANTOR	INSTRUMENT	DATE OF EXEC.	RECORDED BOOK	PAGE	CLERKS NO.	REMARKS
1	Seaboard Air Line Railway Co.	Agreement	8-12-36				Pipe Line (Barton)
2	Independent Chemical Co. Inc.	War. Deed	7-30-42	657	431	431897	R/W
3	City of Bartow	Resolution	3-17-41	1	51	411077	Ded. Sts.
4	" " "	Q.C. Deed	3-17-41	629	585	411078	R/W
5	Neill S. Bragg et ux	Deed	3-9-38	624	353	407193	"
	Benjamin H. Webster	R/W Deed	7-13-35	531	89	331798	"

The above shows existing alignment as of Dec. 12, 1939.

Div. Engr. of R/W

1603

RIGHT OF WAY MAP
STATE ROAD DEPARTMENT
PROJ. WPGM 214 ROAD (2) 555
POLK COUNTY
SCALE: 1" = 100'

3/9/54