FED. ROAD DIST. No.	STATE	FED. AID PROJ. No.	FISCAL YEAR	SHEET NO.	TOTAL SHEETS
	FLA.			1	

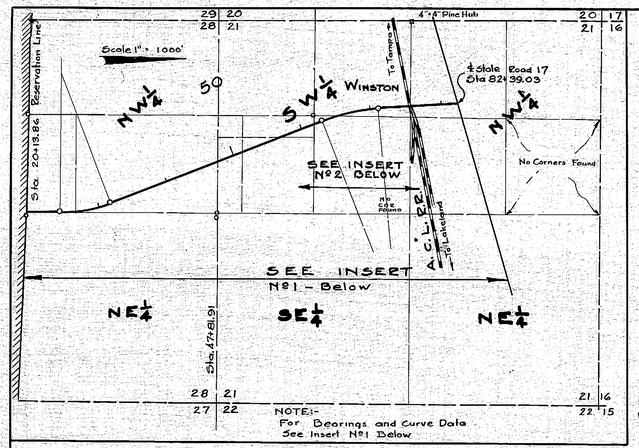

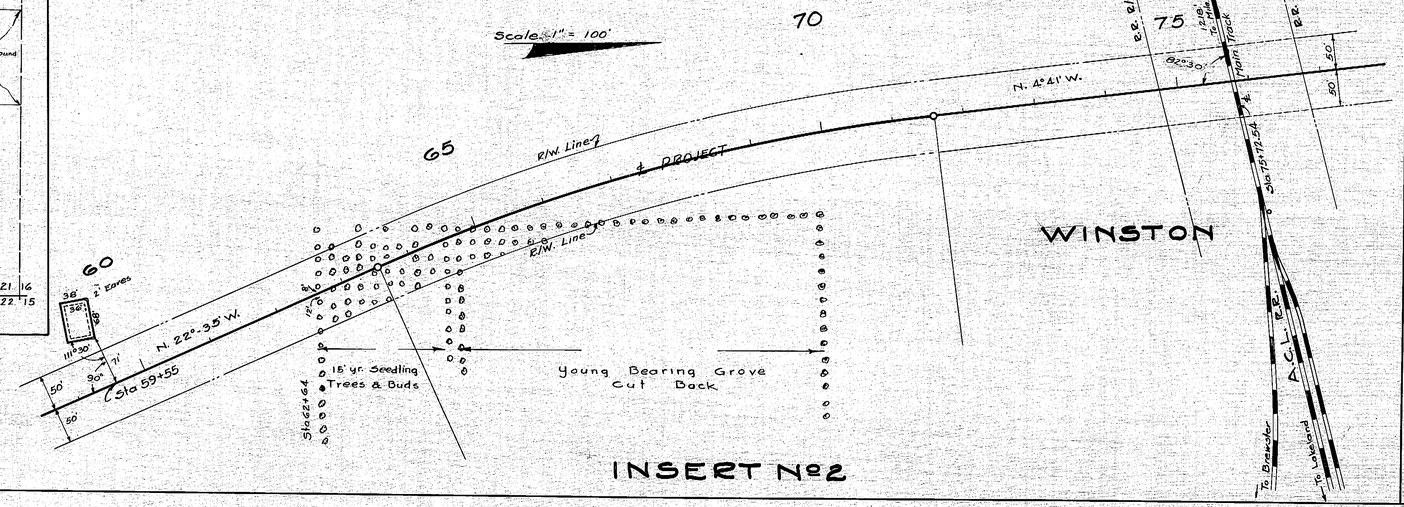

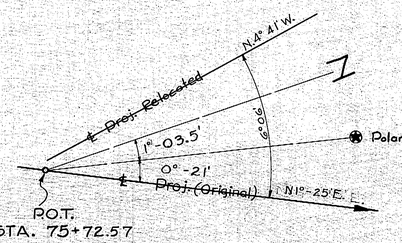

POLARIS OBSERVATION

7:12 P.M. E.S.T. OCT. 29, 1942

T. 28 S. - R. 23 E.

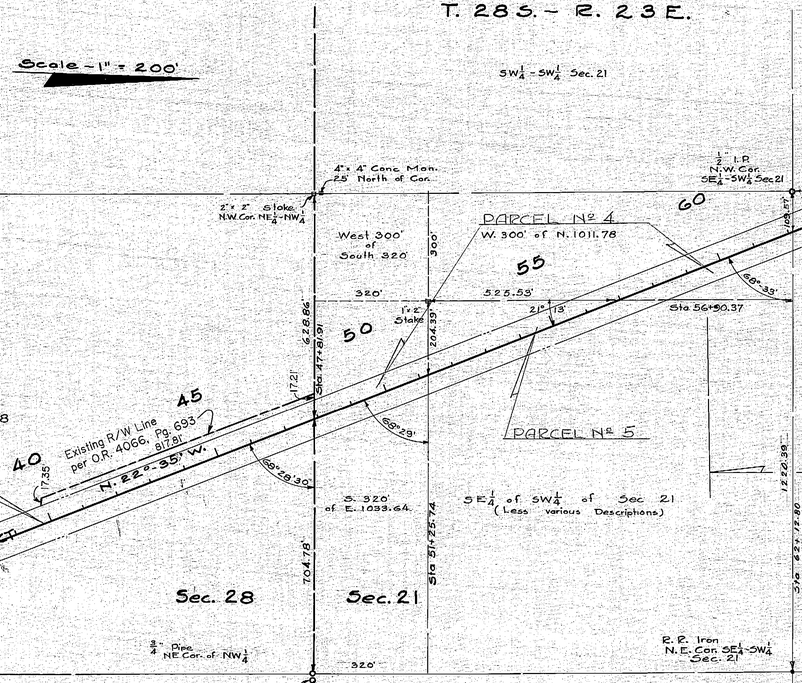

R.I. STA. 67+60.58
Δ. 17°-48' RT.
D. 2°-12'-37"
T. 405.95'
L. 805.33'
P.C. STA. 63+54.63
P.T. STA. 71+59.96
R. 2592.44'

R/W WIDTH 50' Lt. - 50' Rt.
Except at Intersection with Road 17

REVISION	BY	DATE
Add Additional R/W	M.D.M.	8-14-98

1622

STATE OF FLORIDA
STATE ROAD DEPARTMENT

RIGHT OF WAY MAP

PROJ. DA-WP-12(1)(4530) Road Nº 341 - Polk County

	Names	Dates	Approved by
Designed			
Drawn			
Traced	D.W.B.	12-2942	Division Engineer
Checked			State Highway Engineer
Revised			Drawing / Index No.