FED. ROAD DIV. No.	STATE	F A PROJECT NO.	FISCAL YEAR	SHEET No.
3	FLA.	16570-2603		1

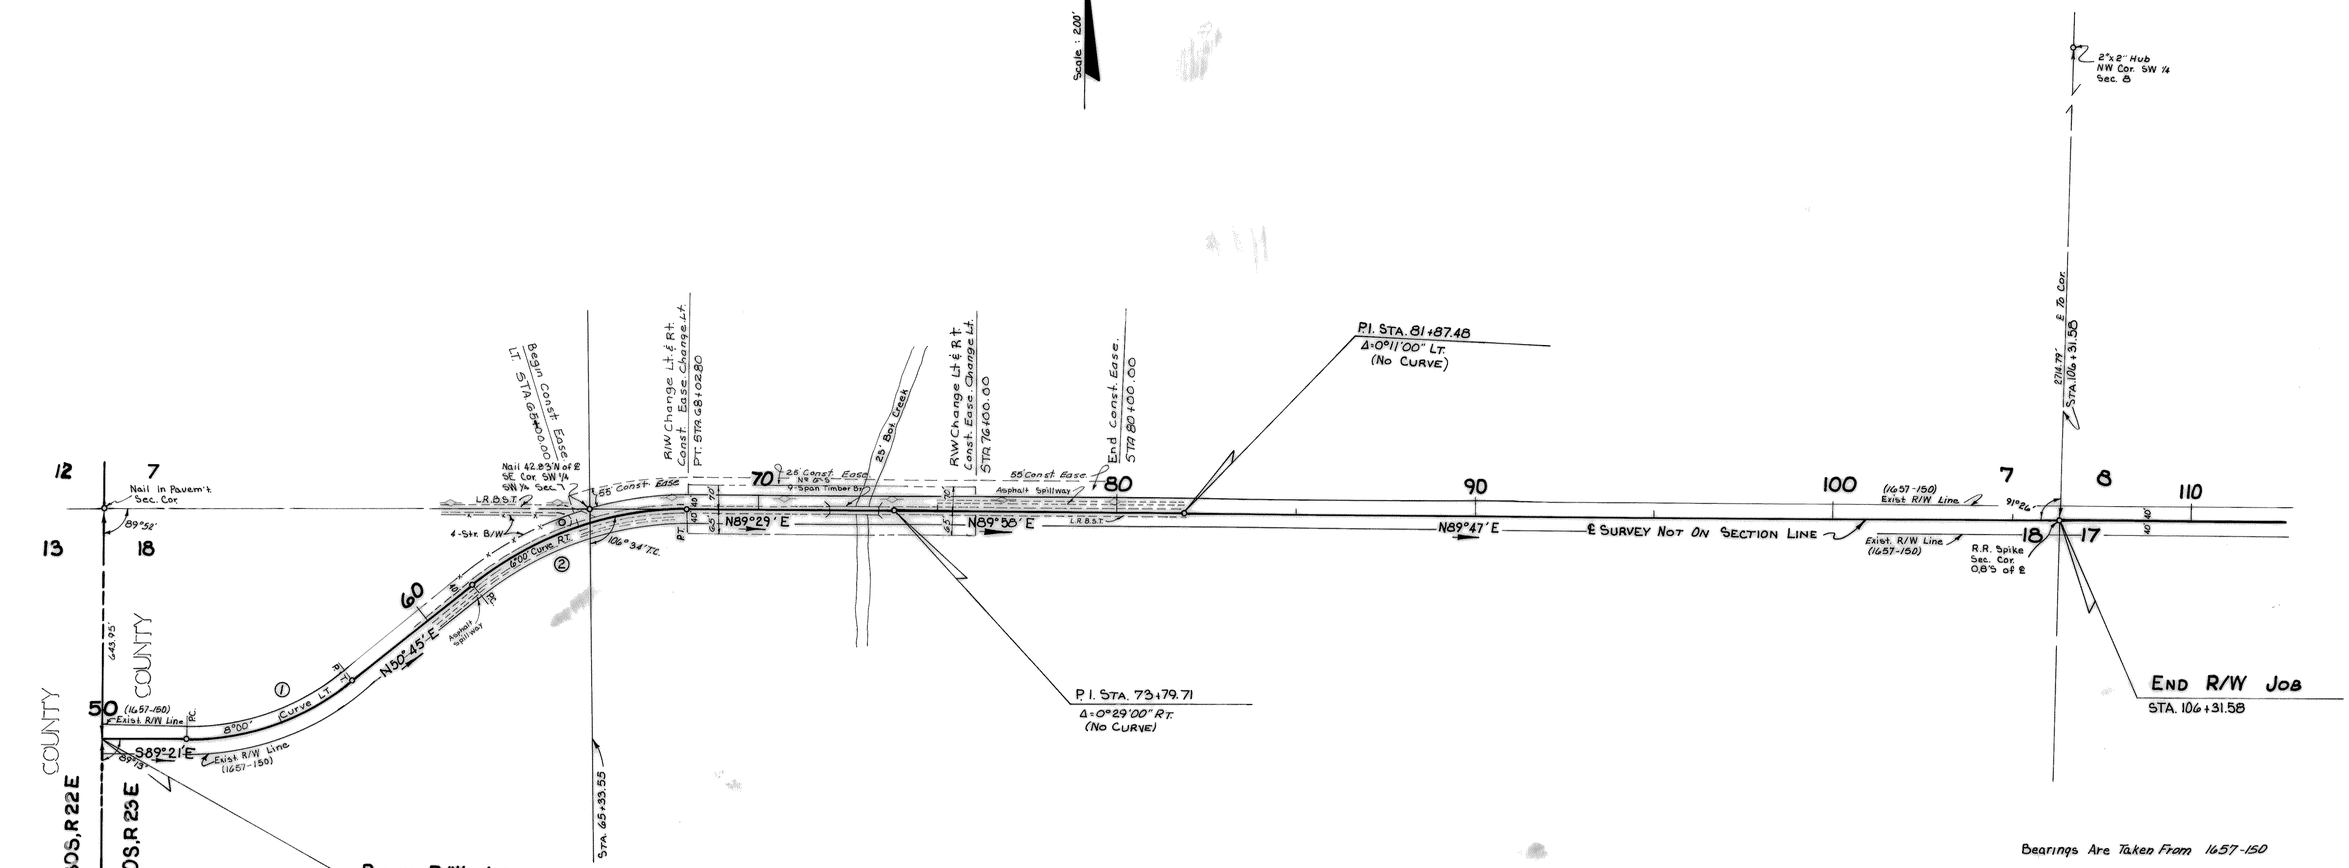

Bearings Are Taken From 1657-150

UTILITY OWNERS

Power _____ Tampa Electric Co.

BRIDGE Nº 6-S

(1) CURVE DATA

P.I. STA. 54+92.95
Δ = 39°54' LT.
D = 8°00'
T = 259.97'
L = 498.75'
R = 716.20
P.C. STA. 52+32.98
P.T. STA. 57+31.73

(2) CURVE DATA

P.I. STA. 64+92.90
Δ = 38°44' RT.
D = 6°00'
T = 333.66'
L = 643.56'
R = 954.93'
P.C. STA. 61+57.24
P.T. STA. 68+02.80

Land Ties Taken From 1657-150
Align. & Topog. Taken From F.B. 676733

STATE OF FLORIDA
DEPARTMENT OF TRANSPORTATION

RIGHT OF WAY MAP

STATE ROAD No. S-676 POLK COUNTY

	BY	DATE	APPROVED BY	DATE
DRAWN	L.R.J.	5-15-70		
TRACED	P.G.	5-20-70		DISTRICT ENGINEER
CHECKED	D.C.	5-22-70		7-7-70 ENGINEER OF RIGHT OF WAY
COMPARED				
INDEXED				STATE HIGHWAY ENGINEER

REVISION	BY	DATE
Const. Ease.	LRJ-MHC	8-18-70

SECTION 16570-2603 SHEET 1 OF 20