DIV. NO.	STATE	PROJECT NO.	YEAR	NO.
3	FLA.	17508-2601		1

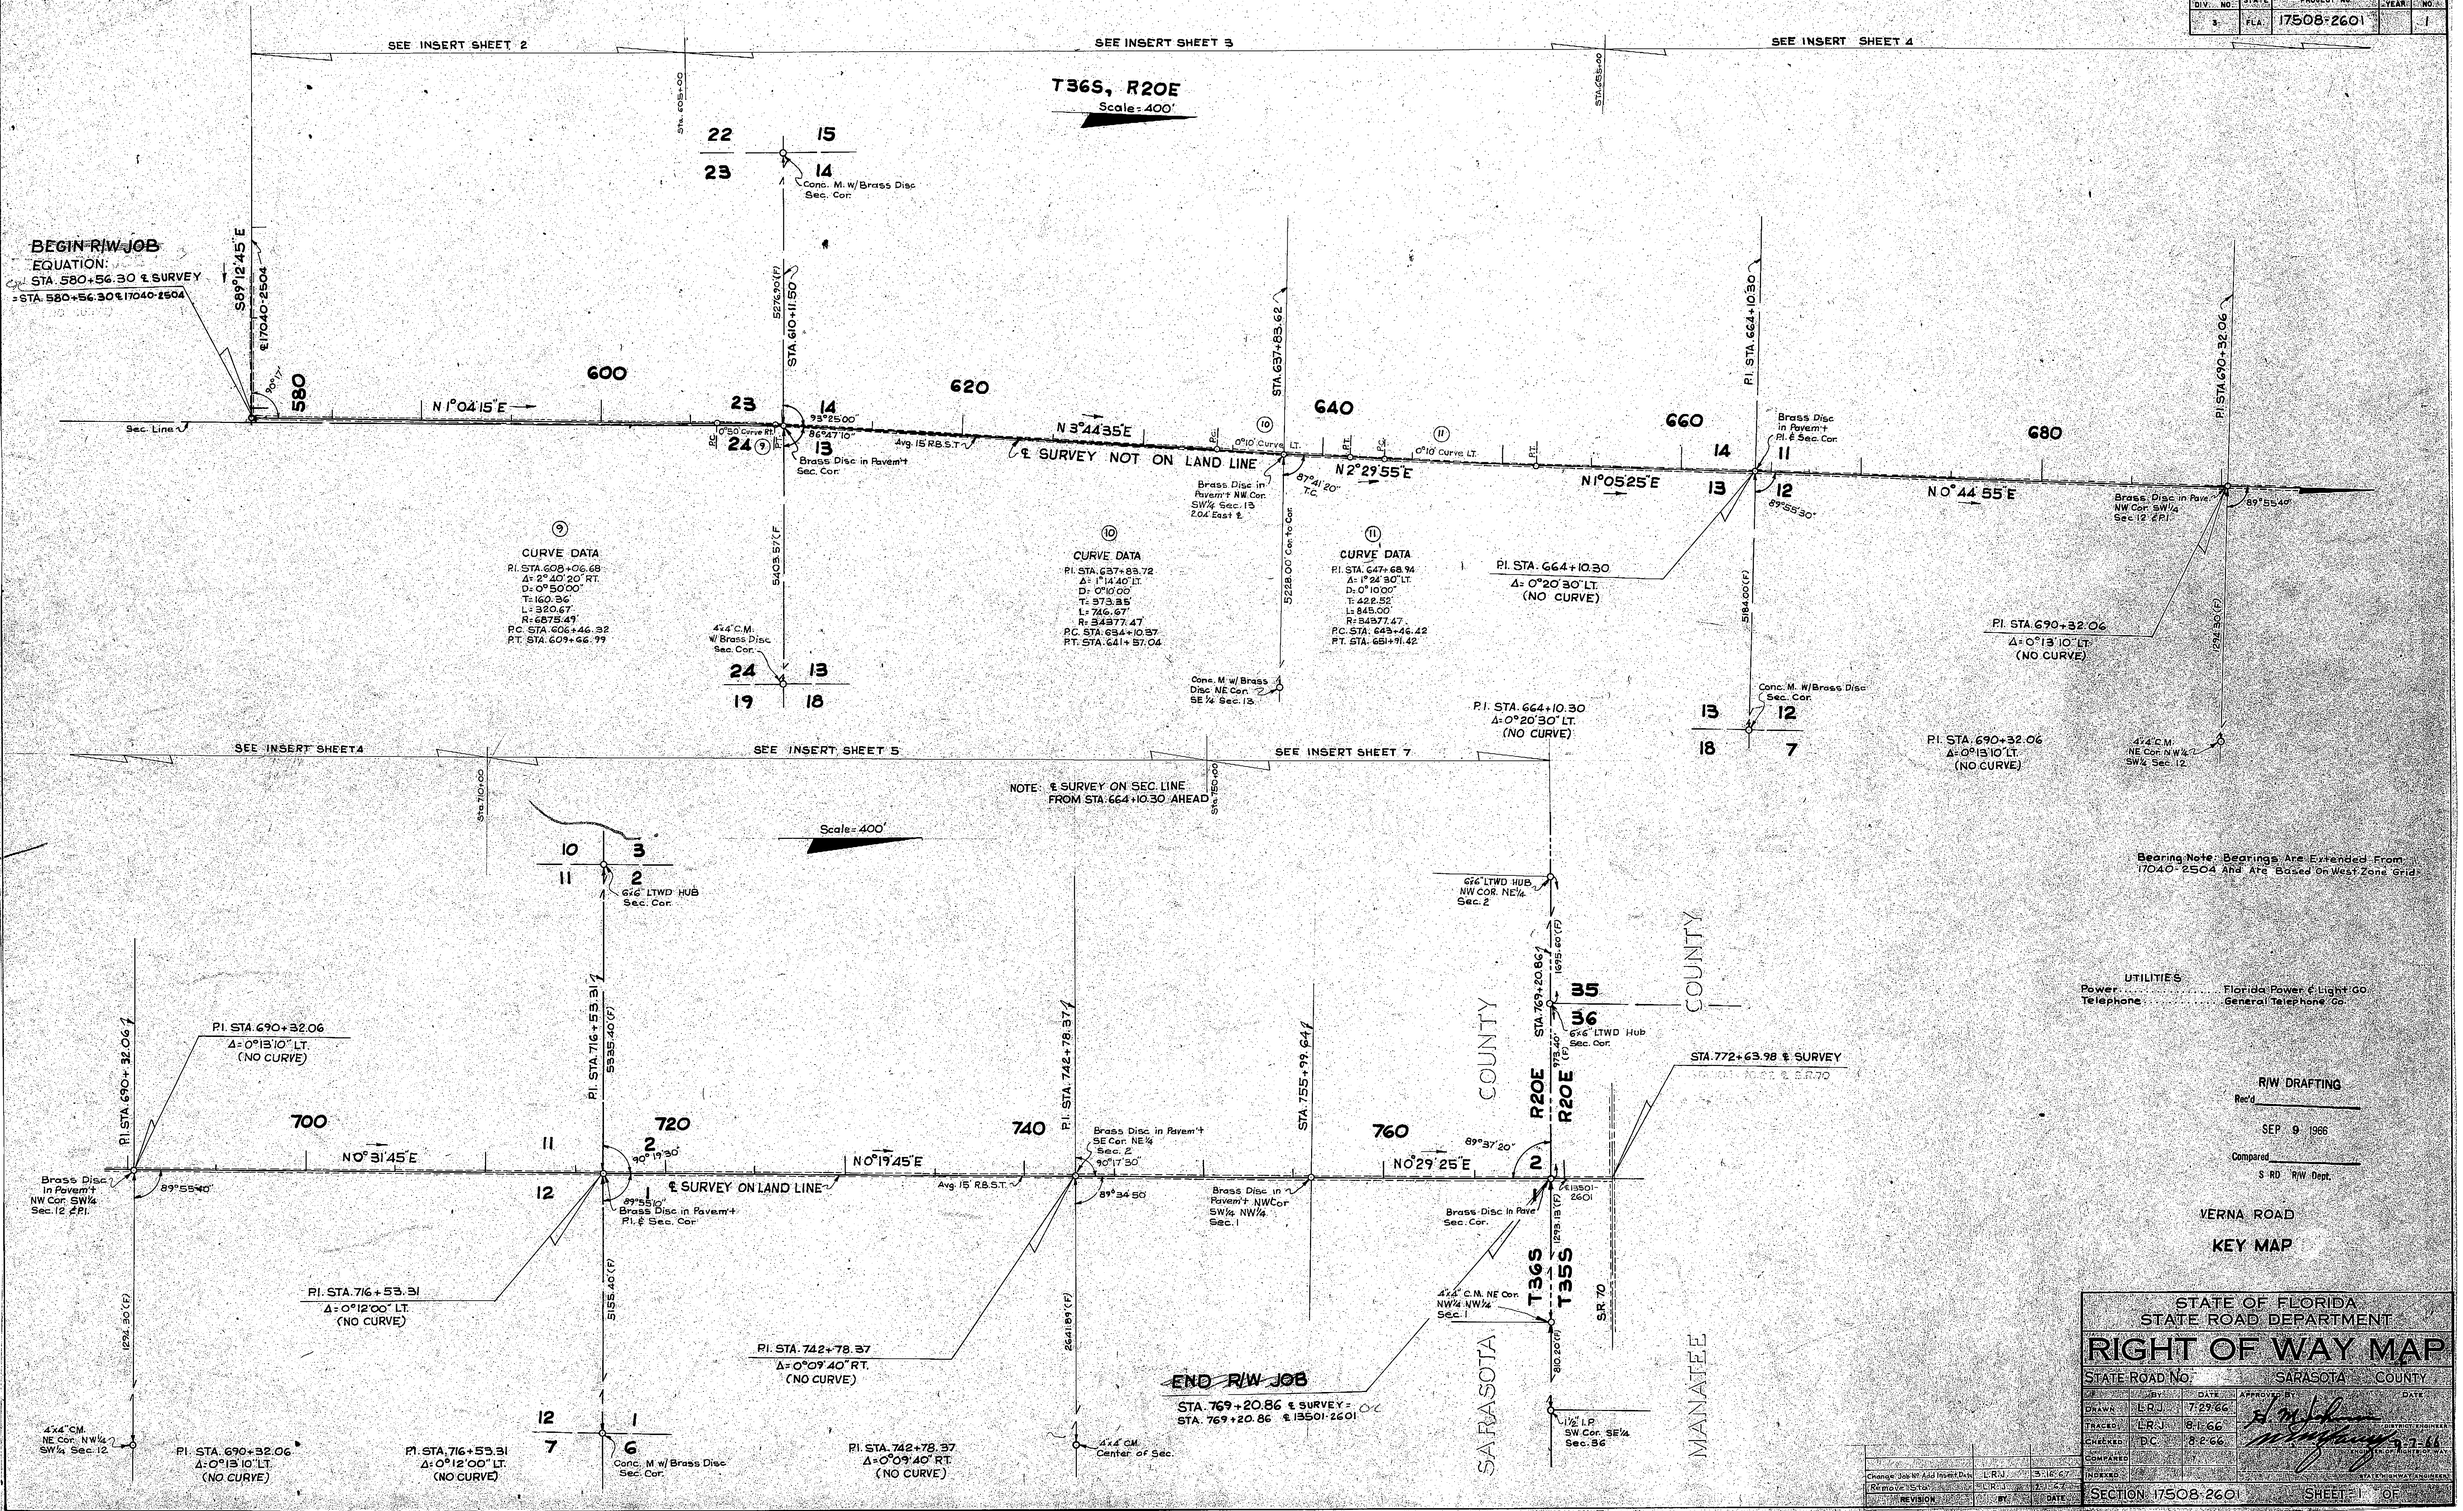

17508-2601

1