FED. ROAD DIV. No.	STATE	PROJECT NO.	FISCAL YEAR	SHEET No.
3	FLA.	46510-2607		1

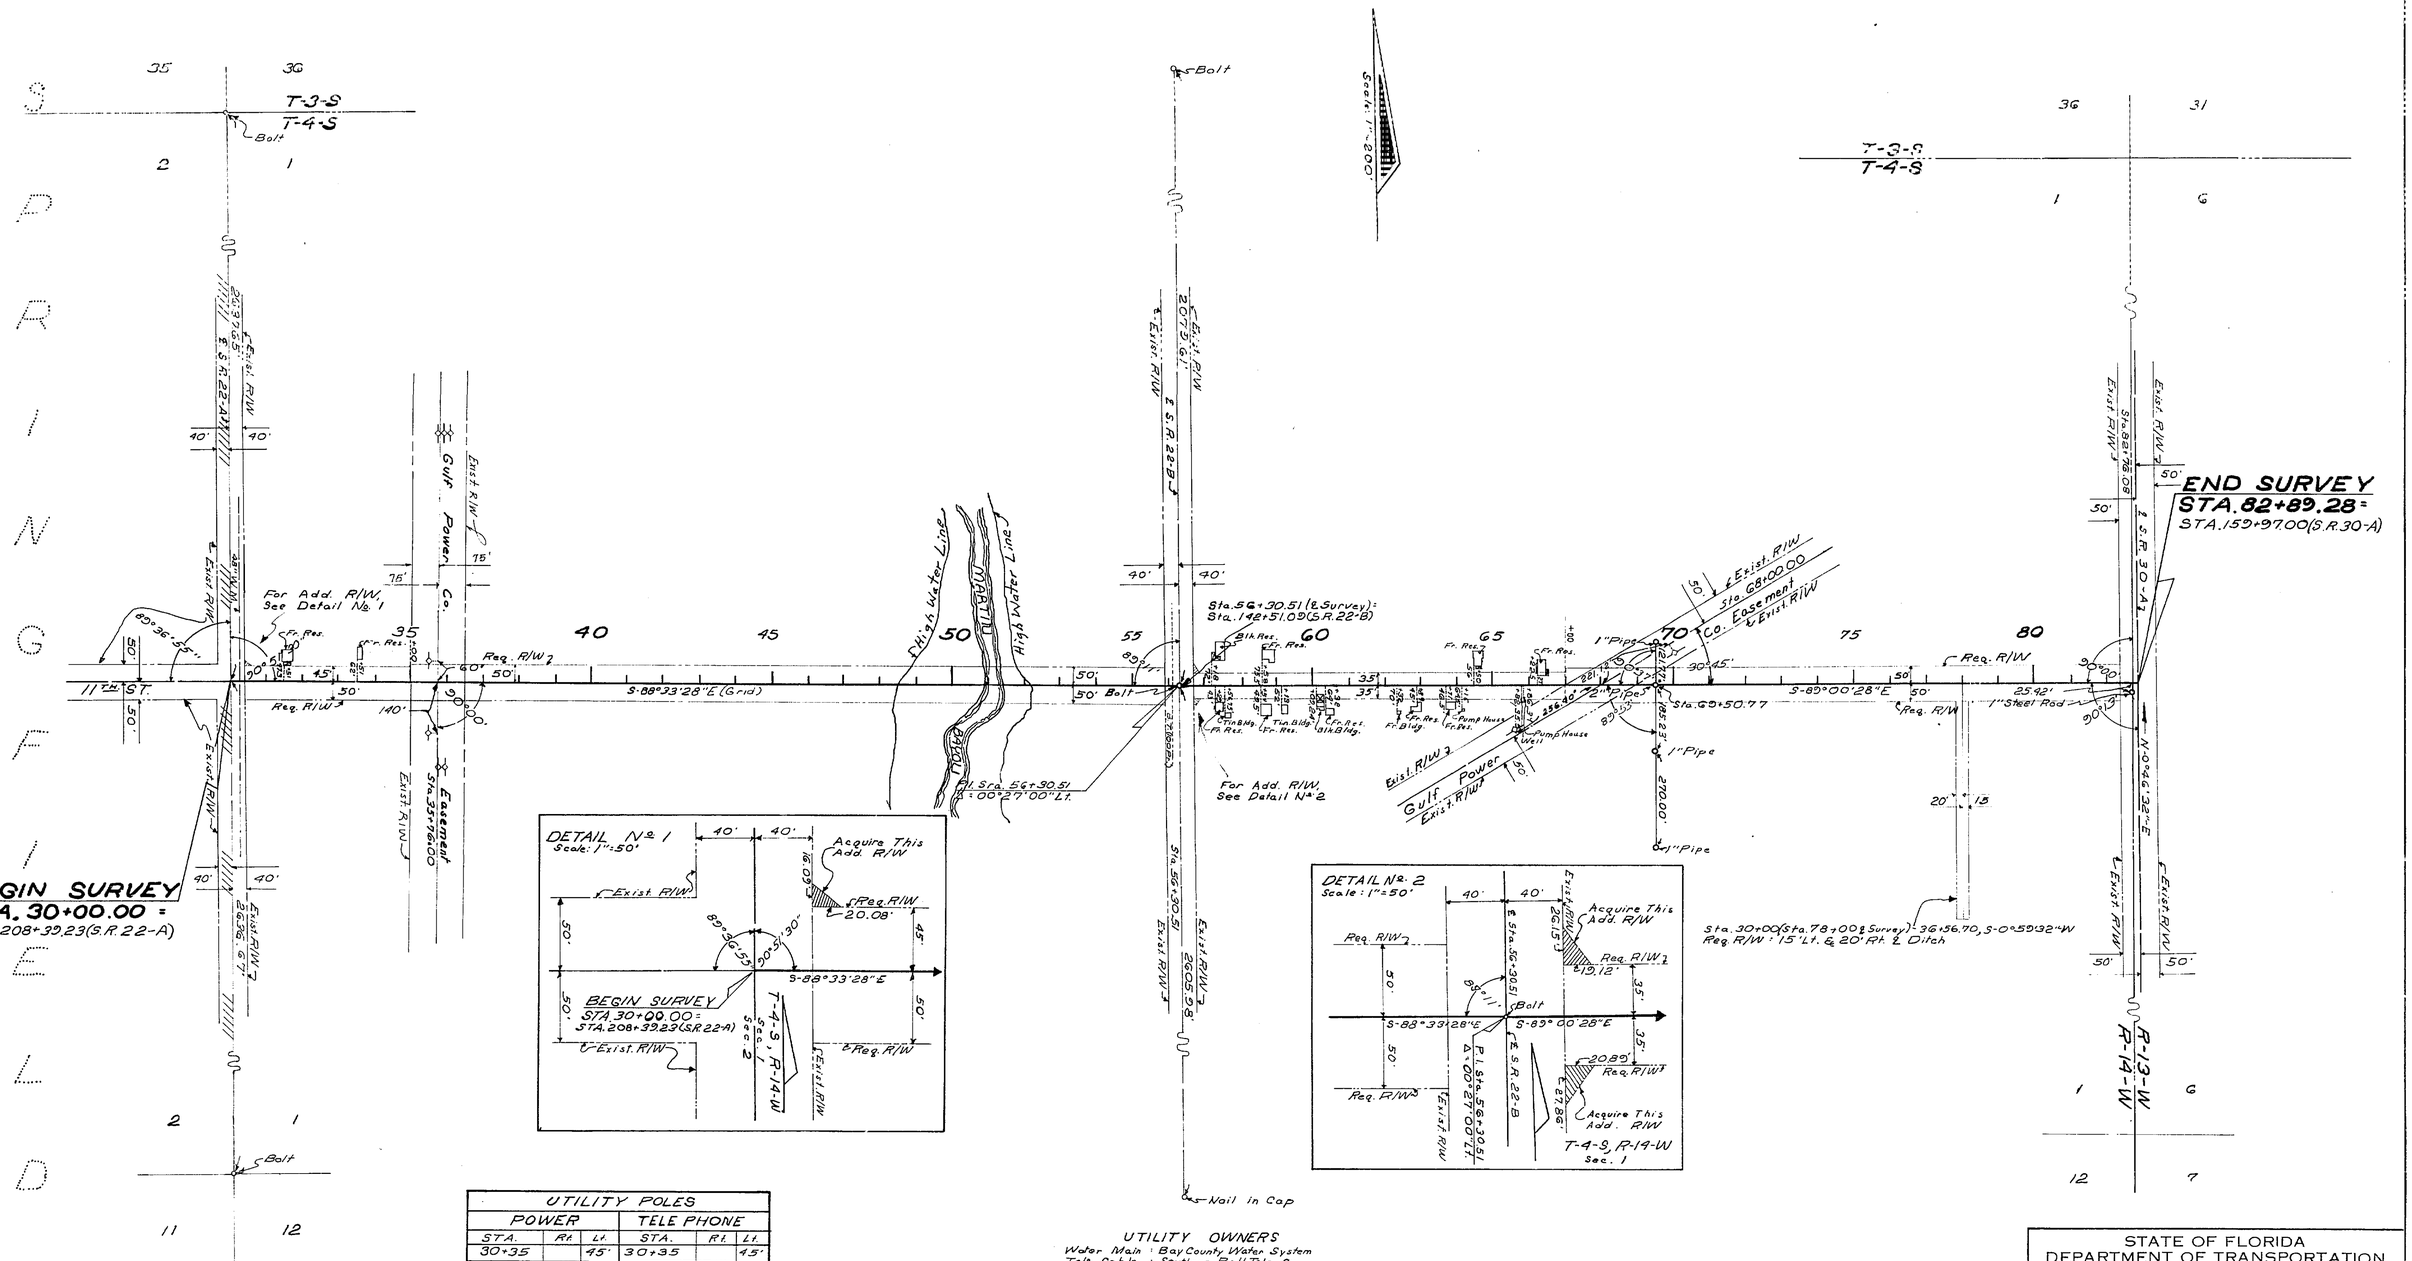

UTILITY OWNERS
Water Main : Bay County Water System
Tele. Cable : Southern Bell Tele. Co.

UTILITY POLES					
POWER			TELE PHONE		
STA.	Rt.	Lt.	STA.	Rt.	Lt.
30+35		45'	30+35		45'
32+68	28'		35+49		60'
56+66		9'	55+95		10.5'
58+30.5		10.5'	56+66		9'
60+30		13'	58+30.5		10.5'
62+32.5		15.5'	60+29		12'
64+33.5		18'	62+32.5		15.5'
65+30		18.5'	64+33.5		18'
			65+30		18.5'
Owner: Gulf Power Company			Owner: Southern Bell Tele. Co.		

STATE OF FLORIDA
DEPARTMENT OF TRANSPORTATION

RIGHT OF WAY MAP

STATE ROAD NO. S-22 BAY COUNTY

	BY	DATE	APPROVED BY	DATE
DRAWN			T. B. Webb	10-9-70
TRACED	K.B.S.	9-3-70	DISTRICT ENGINEER	
CHECKED			ADMINISTRATOR, R/W ENGINEERING	
COMPARED				
INDEXED			STATE HIGHWAY ENGINEER	

REVISION	BY	DATE
Power Co. Cleanl	KBS-MHC	7-9-71
Bayou	KBS-MHC	2-23-71

SECTION 46510-2607 SHEET 1 OF 1

11TH ST. EXT. — FROM S.R. 22-A TO S.R. 30-A