FED. ROAD DIV. No.	STATE	SEC. AND JOB No.	FISCAL YEAR	SHEET No.	TOTAL SHEETS
3	FLA.	4654-150	'51	1	2

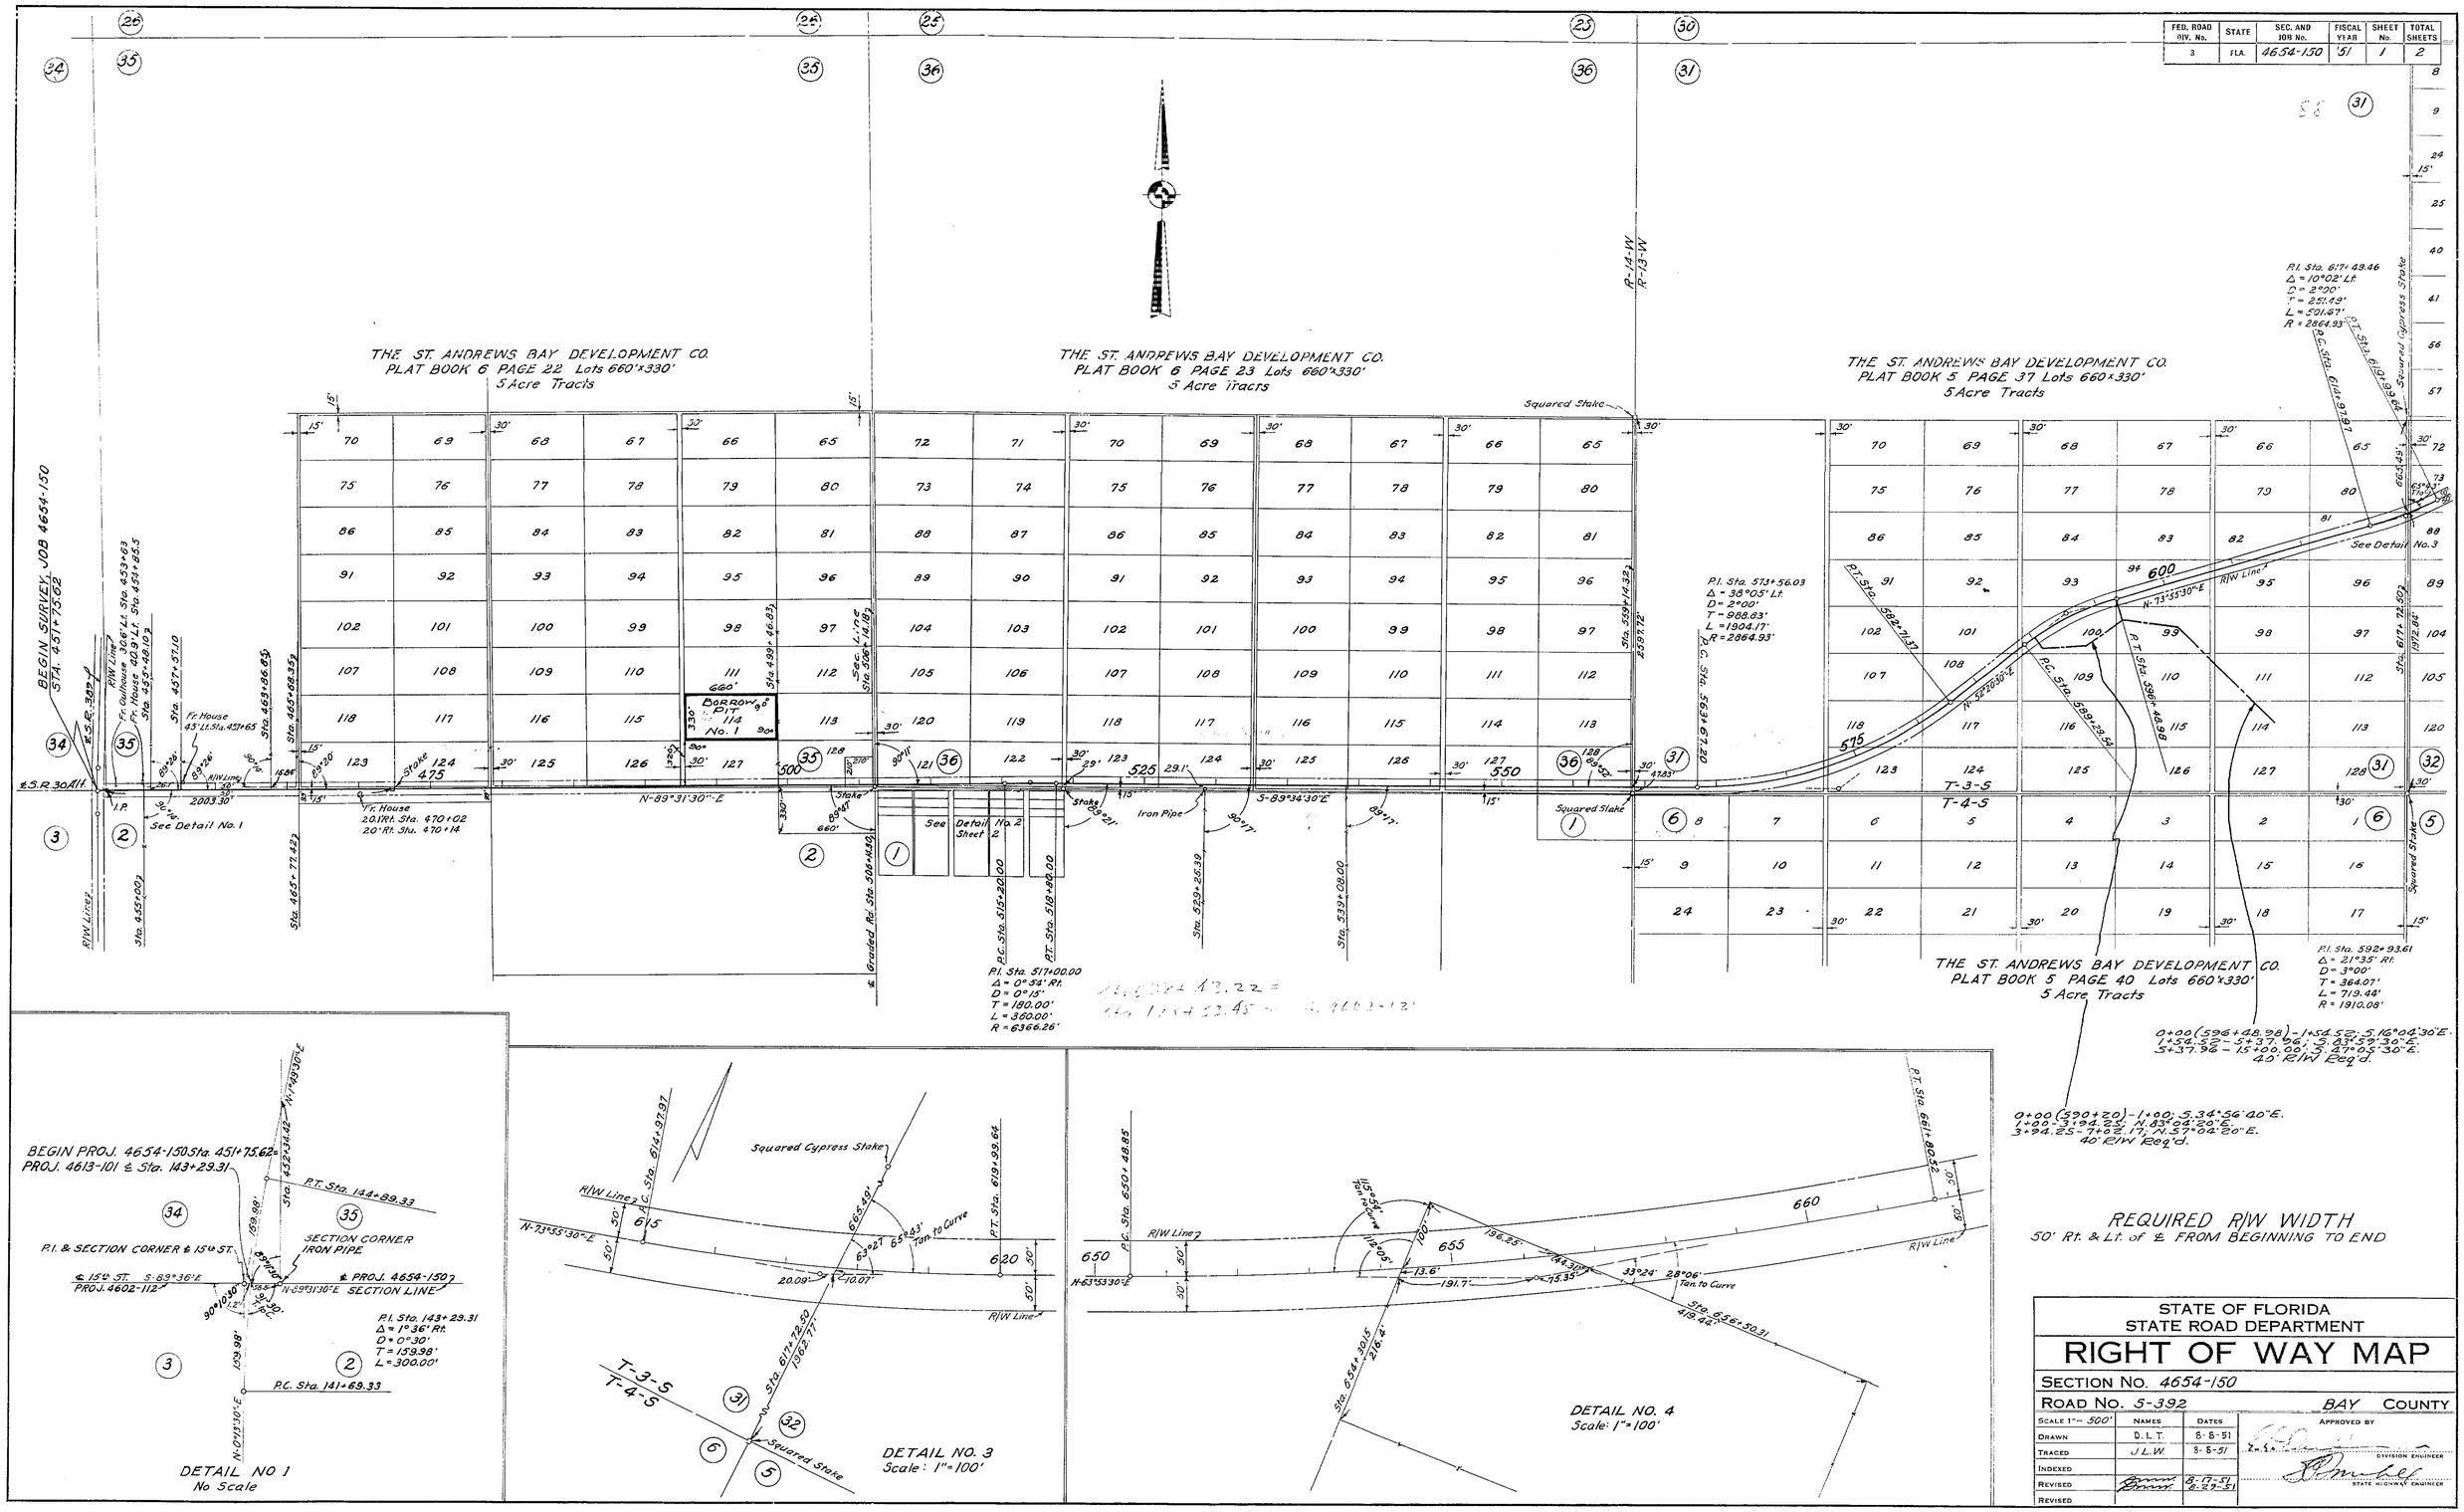

FED. ROAD DIV. No.	STATE	SEC. AND JOB No.	FISCAL YEAR	SHEET No.	TOTAL SHEETS
3	FLA.	4654-150	'51	2	2

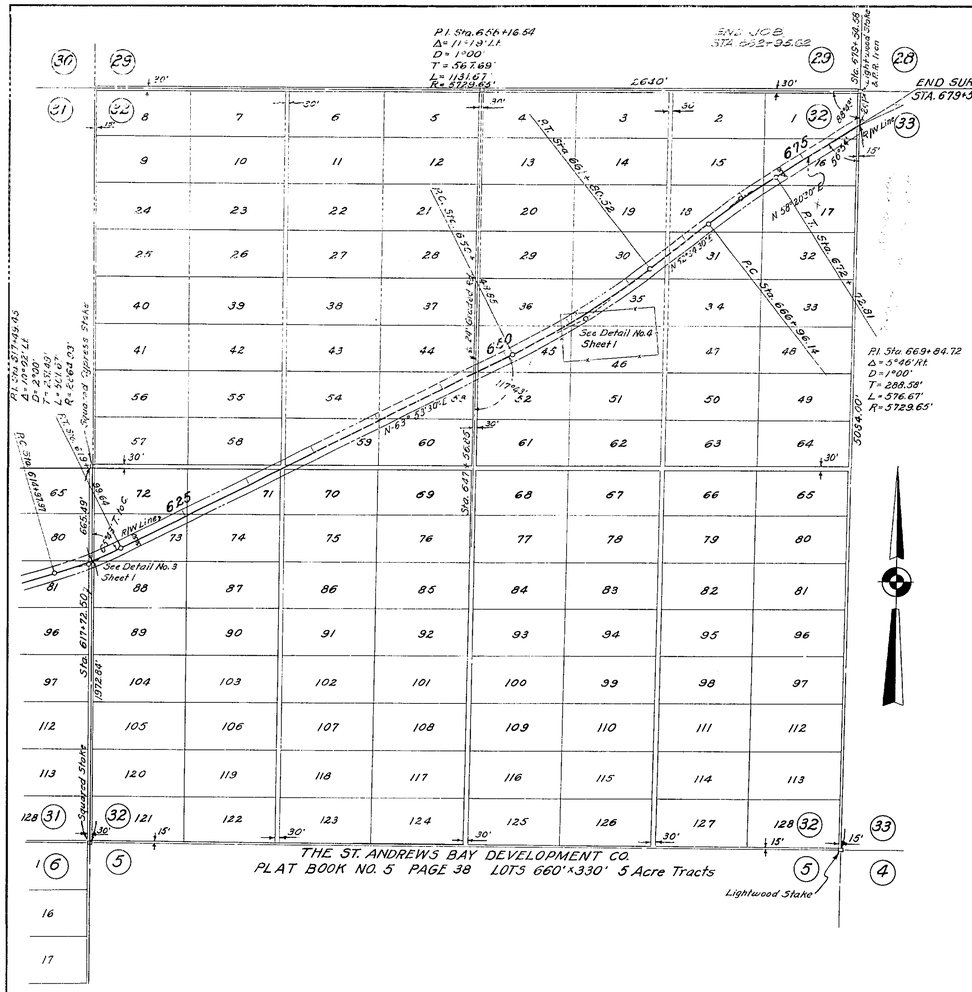

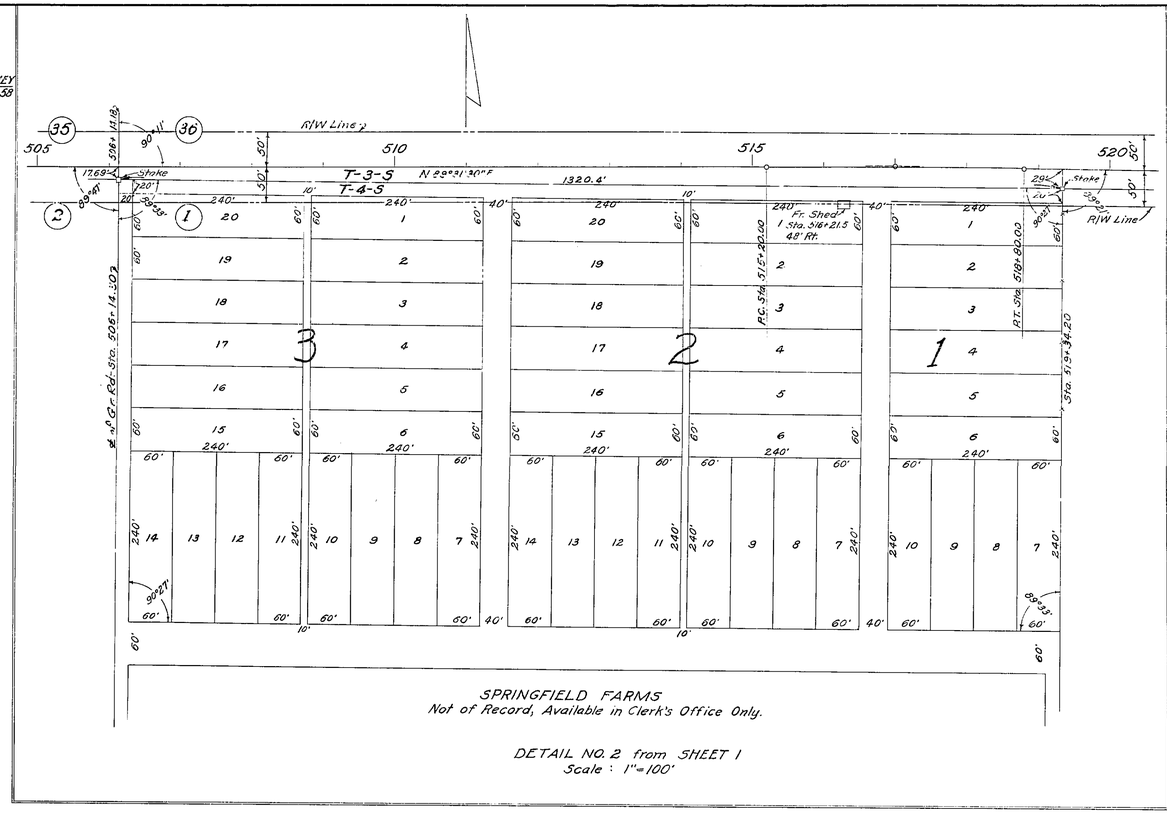

DETAIL NO. 2 from SHEET 1
Scale : 1" = 100'

POWER & TELEPHONE POLES				
STATION	POWER POLES Rt.	POWER POLES Lt.	TEL. POLES Rt.	TEL. POLES Lt.
452+7.9	21.5'	15.7'		
454+26.5	18.5'			
455+77.5	19.2'			
456+40				7.5'
458+27.5	19.9'			
461+27.5	19.9'			
481+29.5				7.8'
464+28	20.5'			7.5'
465+71.5				13'
466+06	22'			
468+72				7.9'
469+05	21'		21'	
516+41.5	52.3'			
643+67			38'	

REQUIRED R/W WIDTH
50' Rt. & Lt. of ℄ FROM BEGINNING TO END

STATE OF FLORIDA
STATE ROAD DEPARTMENT

RIGHT OF WAY MAP

SECTION No. 4654-150

ROAD No. S-392 BAY COUNTY

SCALE 1" = 500'	NAMES	DATES	APPROVED BY
DRAWN	D. L. T.	8-8-51	
TRACED J. L. W		8-8-51	DIVISION ENGINEER
INDEXED			
REVISED			STATE HIGHWAY ENGINEER
REVISED			