FED. ROAD DIV. No.	STATE	SEC. AND JOB No.	FISCAL YEAR	SHEET No.	TOTAL SHEETS
3	FLA.	4657-150	52	1	1

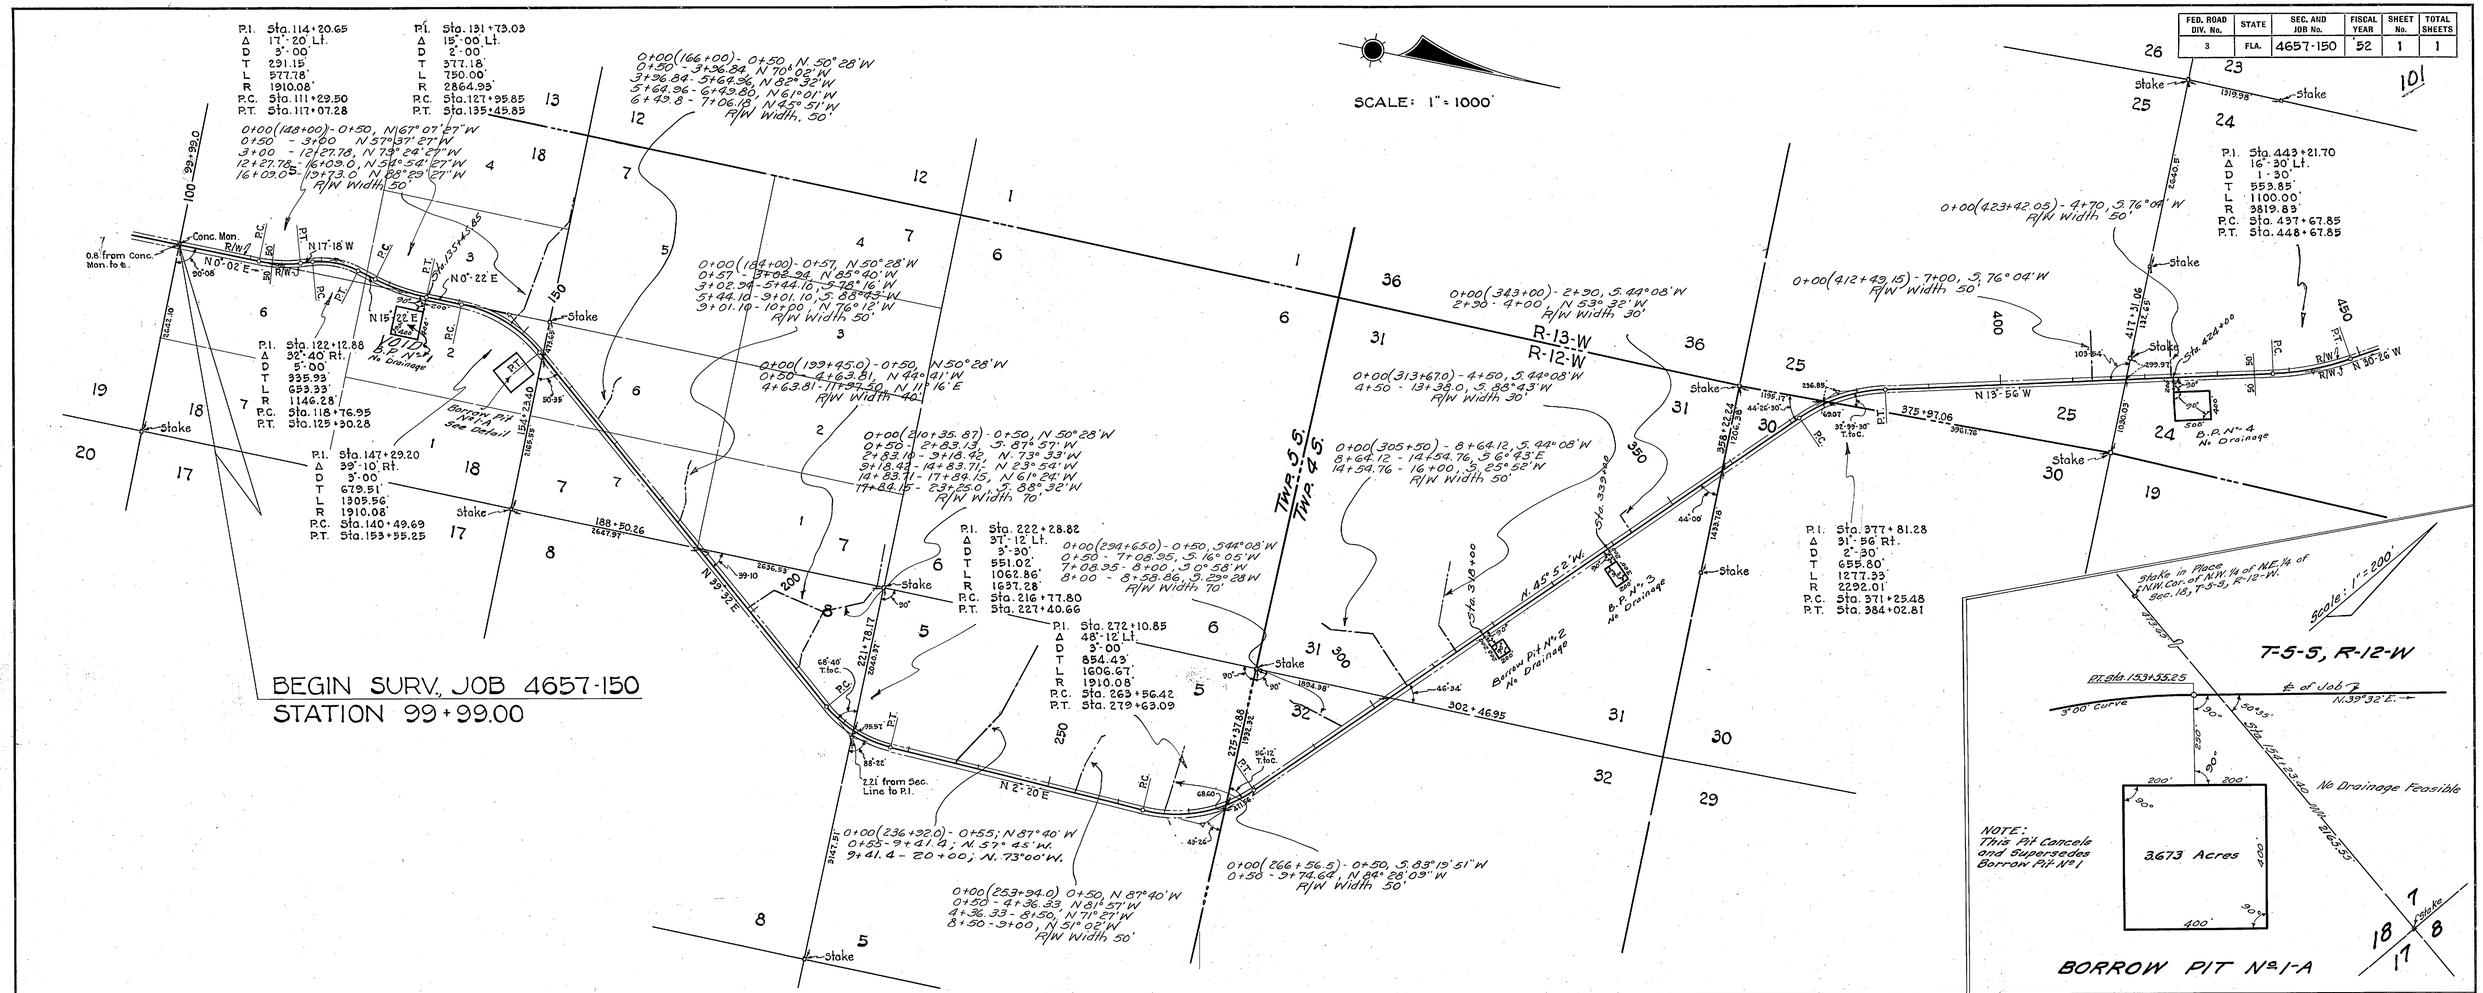

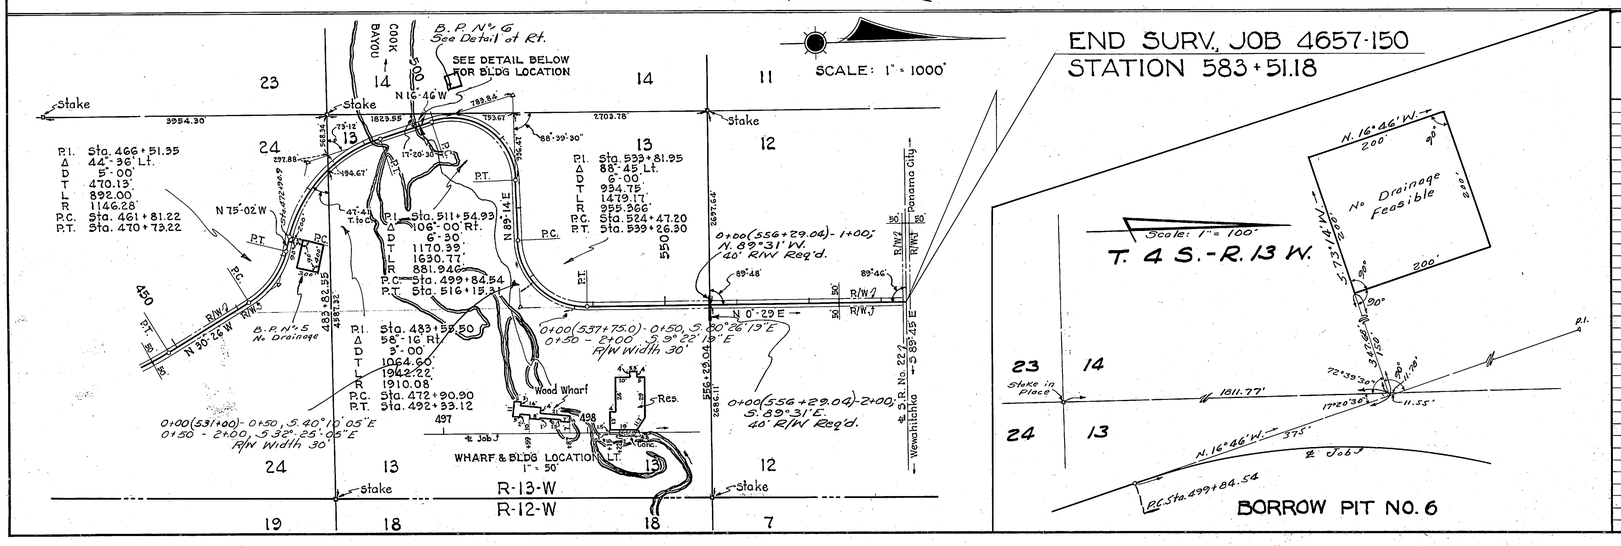

TABULATION OF POWER POLES

STATION	POWER POLES RT.	POWER POLES LT.	STATION	POWER POLES RT.	POWER POLES LT.
100 + 26		25.5'	240 + 74	27.8	
103 + 79		26	244 + 41	28	
104 + 16	22 Guy		247 + 87	28	
107 + 79.5		25	251 + 44	28.3	
111 + 77		23.7	255 + 03	28	
111 + 87	26.3 Guy		258 + 59	28	
116 + 00		18.2	262 + 18	27	
116 + 01.5	27.3 Guy		265 + 70	39	
119 + 69.5		29.5	361 + 17		11.2
132 + 77		12	365 + 51.5		0.8
137 + 59		25	369 + 95	10.8	
142 + 39		30.5	400 + 77	29.5	
149 + 14		16	407 + 59	14.6	
152 + 69	33		411 + 27	15	
156 + 29	34.6		416 + 10	16	
159 + 90	35.5		419 + 88	18	
163 + 45	36.5		425 + 69	20	
167 + 05	37.2		430 + 49	21	
170 + 67	36.7		435 + 31	21.4	
174 + 16	36.2		440 + 11	21.8	
177 + 72.5	36.8		469 + 72		19.6
181 + 30	35.4		474 + 48		33.8
184 + 87	34		502 + 98		38
188 + 44	33.4		516 + 53.5	1.0	
192 + 02.5	35.1		520 + 54.5	8.6	
195 + 60	35		540 + 50		25
199 + 19	35		545 + 28		25
202 + 73	37.2		550 + 11		27
206 + 34.5	36.8		554 + 94		27.4
209 + 91	36.5		559 + 66	11 Guy	
213 + 45	35.6		559 + 75		30.5
217 + 02	35.8		563 + 72		27.5
227 + 04	29.8		568 + 52.5		26.5
230 + 05	28.4		573 + 35.5		25
233 + 62	28.4		578 + 17		22.7
237 + 17	28		583 + 20.8		14

REQUIRED R/W WIDTH
50' RT. & LT. OF ℄ FROM BEGINNING TO END OF JOB.

STATE OF FLORIDA
STATE ROAD DEPARTMENT

RIGHT OF WAY MAP

SECTION No. 4657-150

ROAD No. S-167 BAY COUNTY

SCALE 1" =	NAMES	DATES	APPROVED BY
DRAWN	D. L. T.	5-6-52	
TRACED	W. P.	5-6-52	DIVISION ENGINEER
INDEXED			
REVISED		7-8-52	STATE HIGHWAY ENGINEER
REVISED		7-16-52	
REVISED		9-14-52	
		7-25-52	
		12-4-52	

460005