FED. ROAD DIV. No.	STATE	SEC. AND JOB No.	FISCAL YEAR	SHEET No.	TOTAL SHEETS
3	FLA.	4756-	'57	1	1

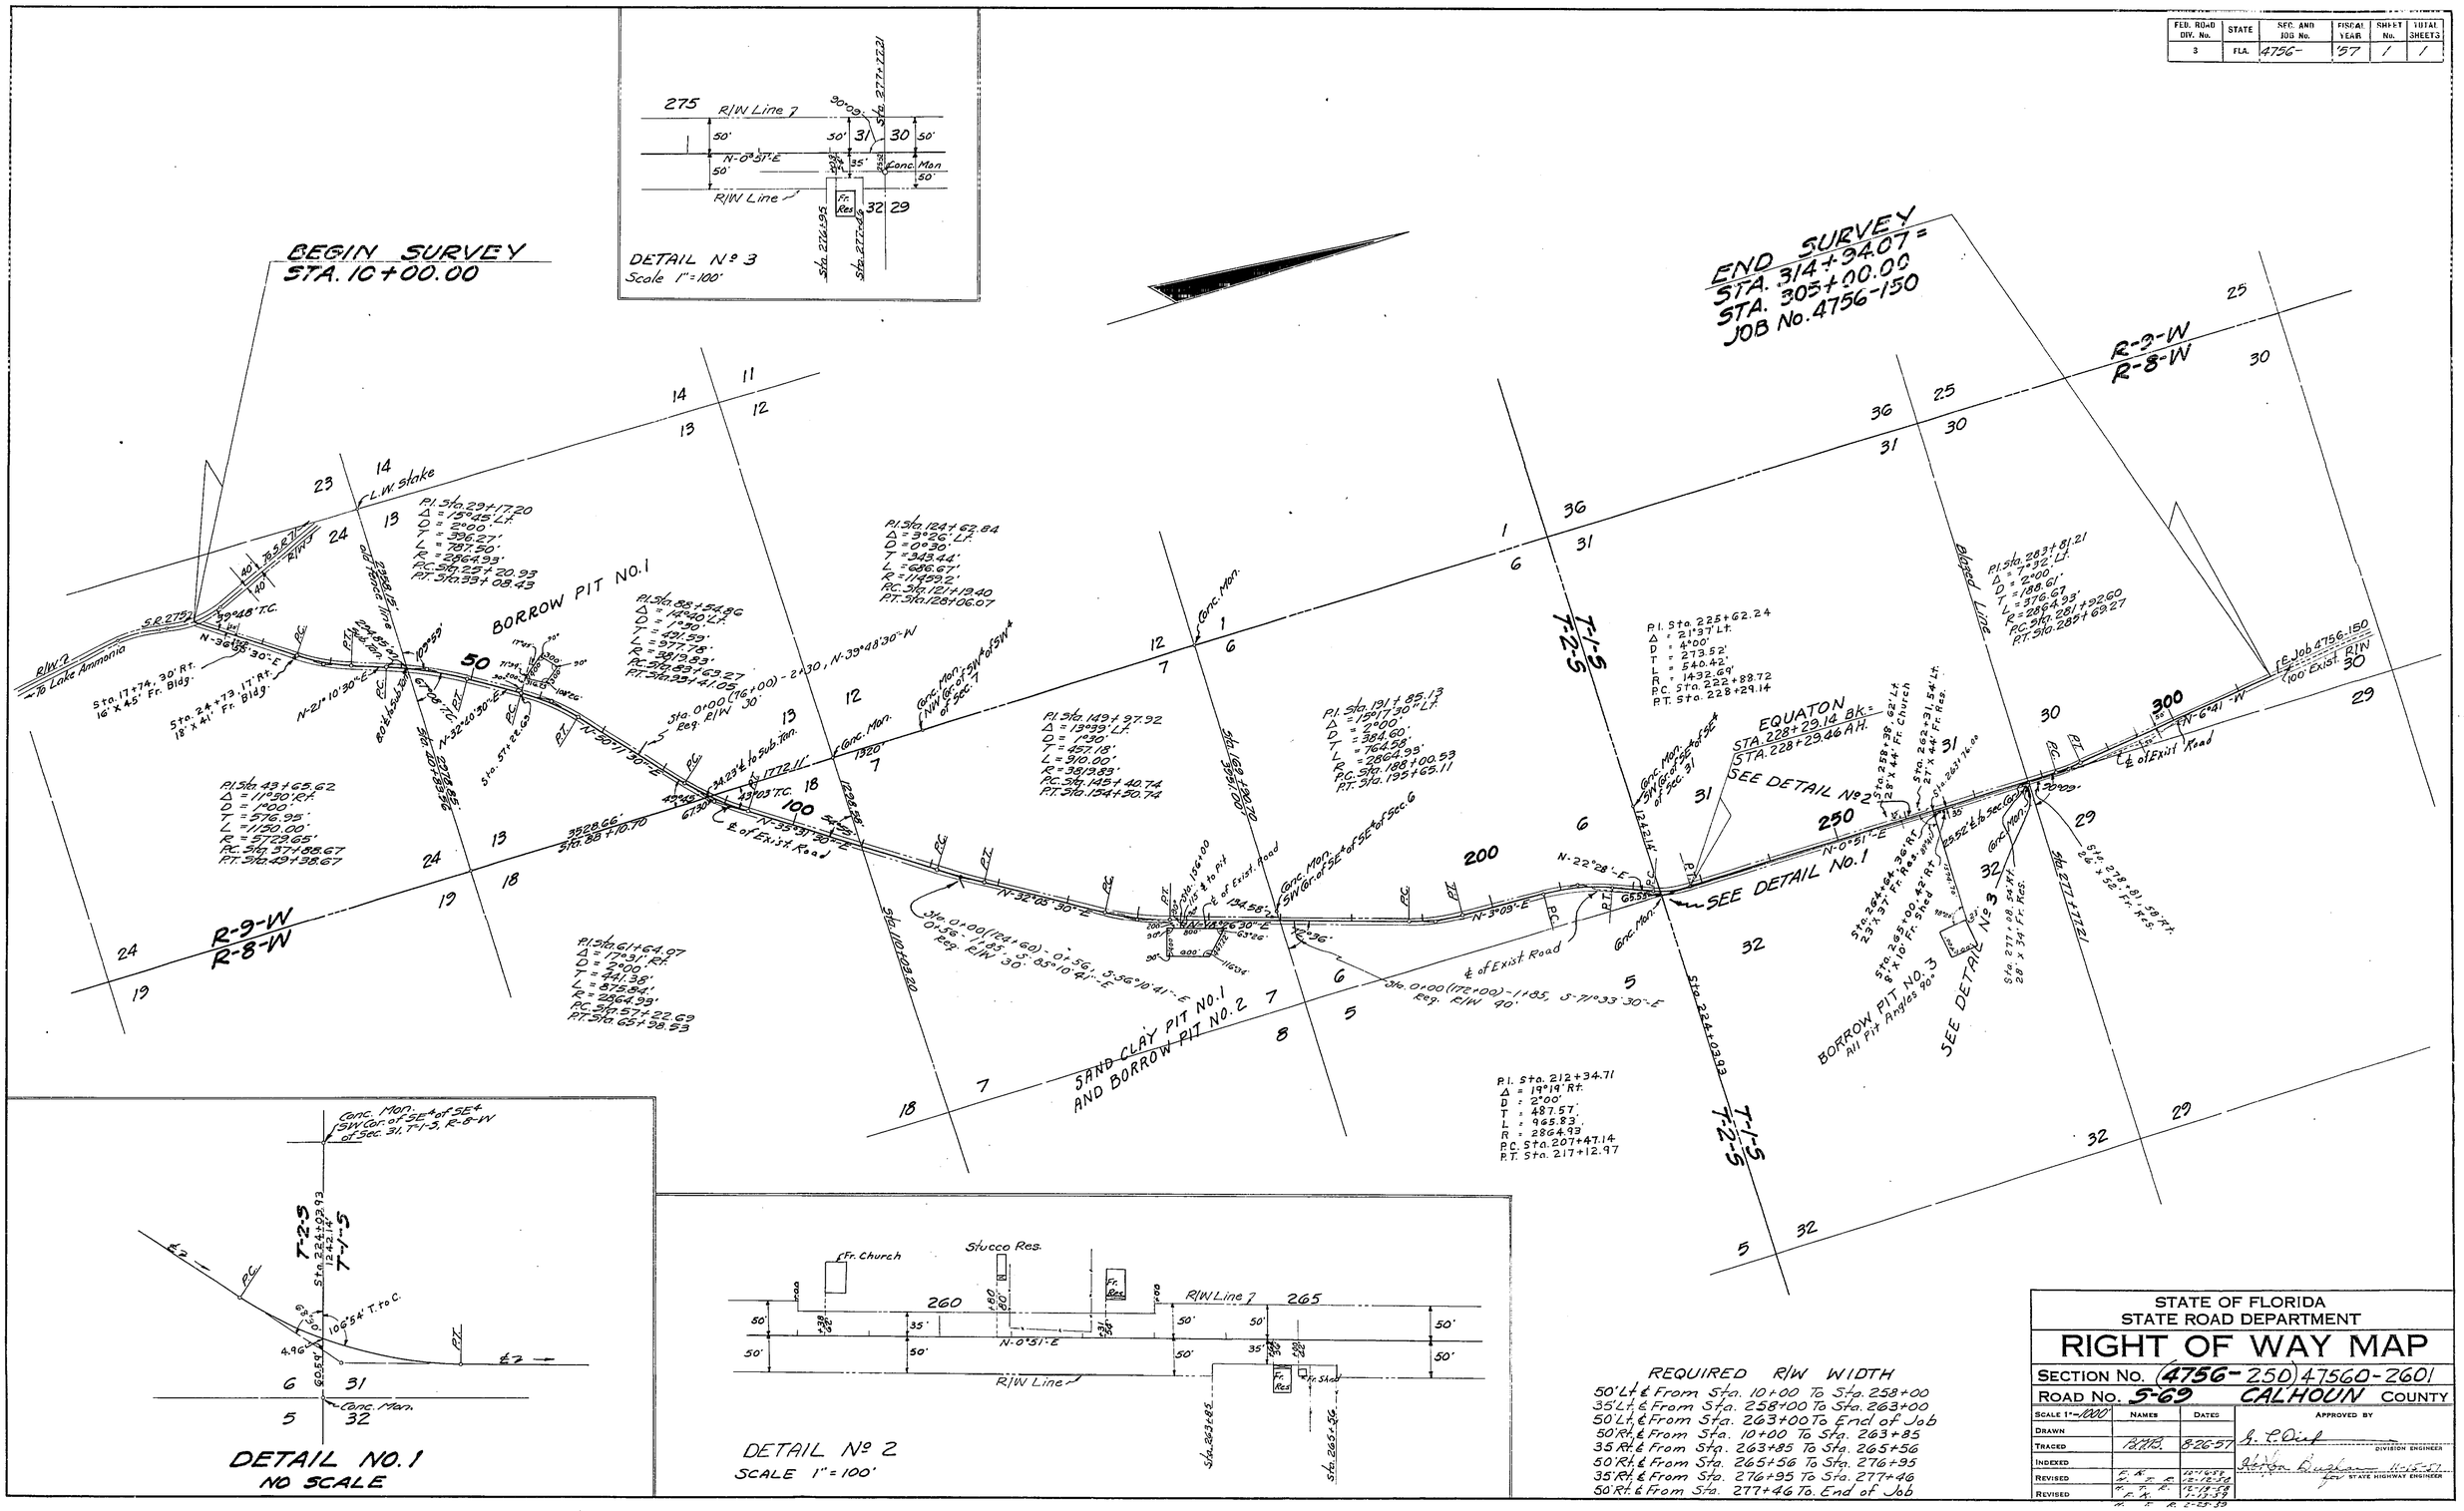

REQUIRED R/W WIDTH

50' Lt. ℄ From Sta. 10+00 To Sta. 258+00
35' Lt. ℄ From Sta. 258+00 To Sta. 263+00
50' Lt. ℄ From Sta. 263+00 To End of Job
50' Rt. ℄ From Sta. 10+00 To Sta. 263+85
35' Rt. ℄ From Sta. 263+85 To Sta. 265+56
50' Rt. ℄ From Sta. 265+56 To Sta. 276+95
35' Rt. ℄ From Sta. 276+95 To Sta. 277+46
50' Rt. ℄ From Sta. 277+46 To End of Job

STATE OF FLORIDA
STATE ROAD DEPARTMENT

RIGHT OF WAY MAP

SECTION No. (4756-250) 47560-2601

ROAD No. 5-69 CALHOUN COUNTY

SCALE 1"=1000'	NAMES	DATES	APPROVED BY
DRAWN			
TRACED	R.H.R.	8-26-57	DIVISION ENGINEER
INDEXED			
REVISED	F. K.	10-16-58	for STATE HIGHWAY ENGINEER
REVISED	F. K.	12-18-58	
REVISED	F. K.	1-13-59	
	R. F. R.	2-25-59	