FED. ROAD DIV. No.	STATE	PROJECT No.	FISCAL YEAR	SHEET No.
3	FLA.	48100-2511		1

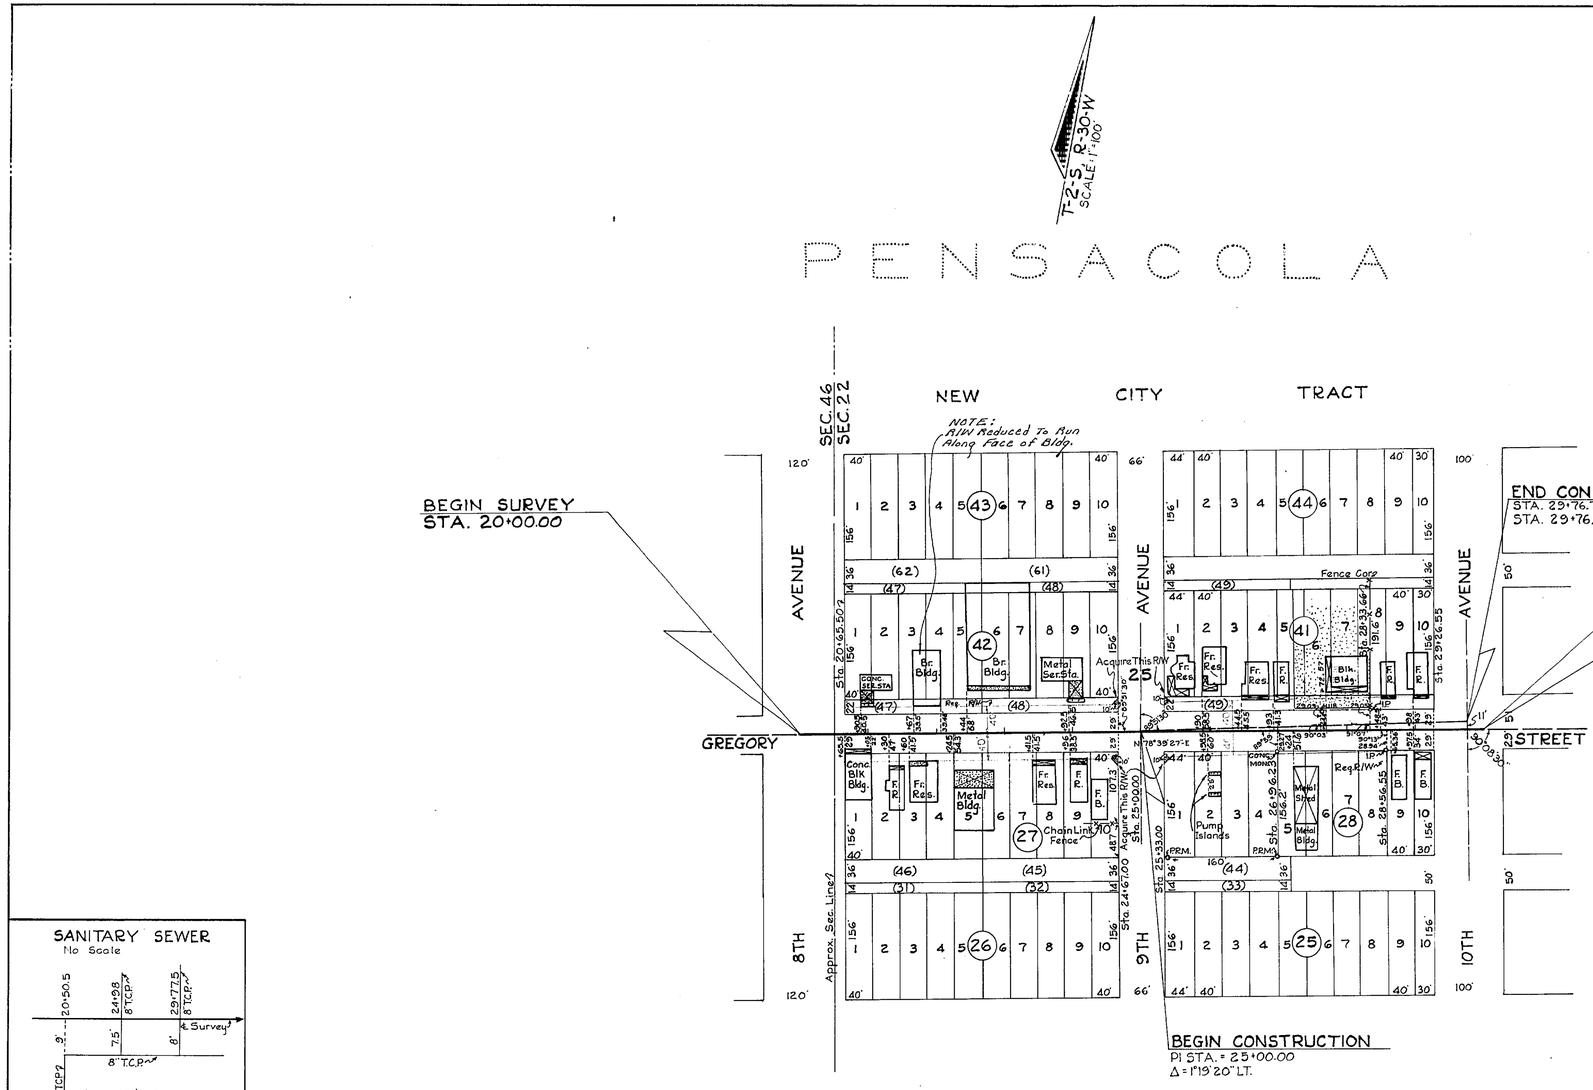

UTILITY POLES

POWER STA.	POWER R.T.	POWER L.T.	TELEPHONE STA.	TELEPHONE R.T.	TELEPHONE L.T.
20+59	24'		20+95		23'
21+56	23'		22+11		23'
22+11		23'	22+85.5	23'	
22+85.5	23'		23+40.5		23'
23+40.5		23'	24+64		25'
23+73	23'		24+69	25'	
24+64		25'	25+91		23'
24+69	25'		26+92		23'
25+31		29'	27+64.5		23'
25+91		23'	28+31.5		23'
26+11	24.5'		29+36		23.5
26+92		23'	21+56	23'	
27+36	24'				
27+64.5		23'			
28+31.5		23'			
28+45.5	25'				
29+49.5	25'				
Owner: Gulf Power Co.			Owner: Southern Bell Tele. Co.		

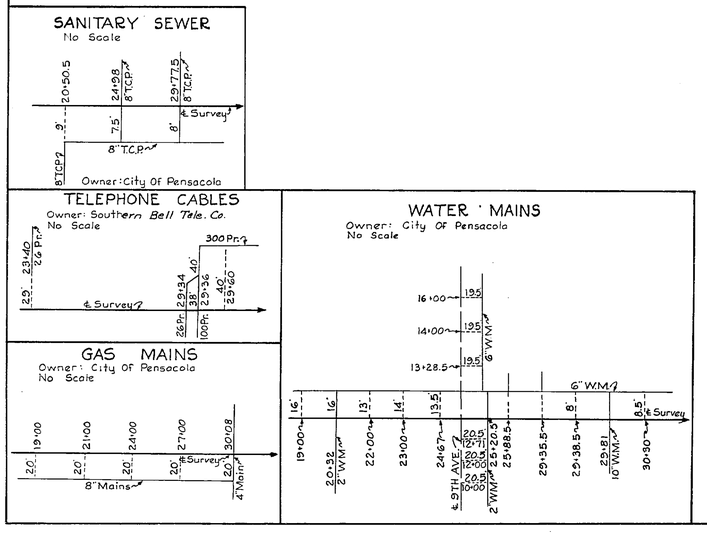

NOTE: LOTS SHOWN THUS (00) ARE REMAINING PORTION OF ARPENT LOTS OF THE SAME NUMBER

REVISION	BY	DATE
R/W Note	T.O.W.	8-2-68
Bldg. Change	P.R.M.	9-8-67

STATE OF FLORIDA
STATE ROAD DEPARTMENT

RIGHT OF WAY MAP

STATE ROAD No. SR30 ESCAMBIA COUNTY

	BY	DATE	APPROVED BY	DATE
DRAWN				
TRACED	QLK	8-9-67	DISTRICT ENGINEER	
CHECKED				
COMPARED			ENGINEER OF RIGHTS OF WAY	9-20-67
INDEXED			STATE HIGHWAY ENGINEER	

SECTION 48100-2511 SHEET 1 OF 1

GREGORY ST.-FROM 8TH AVE. TO 10TH AVE.