FED. ROAD DIV. No.	STATE	PROJECT No.	FISCAL YEAR	SHEET No.
3	FLA.	48500-2604		1

"REVISED"

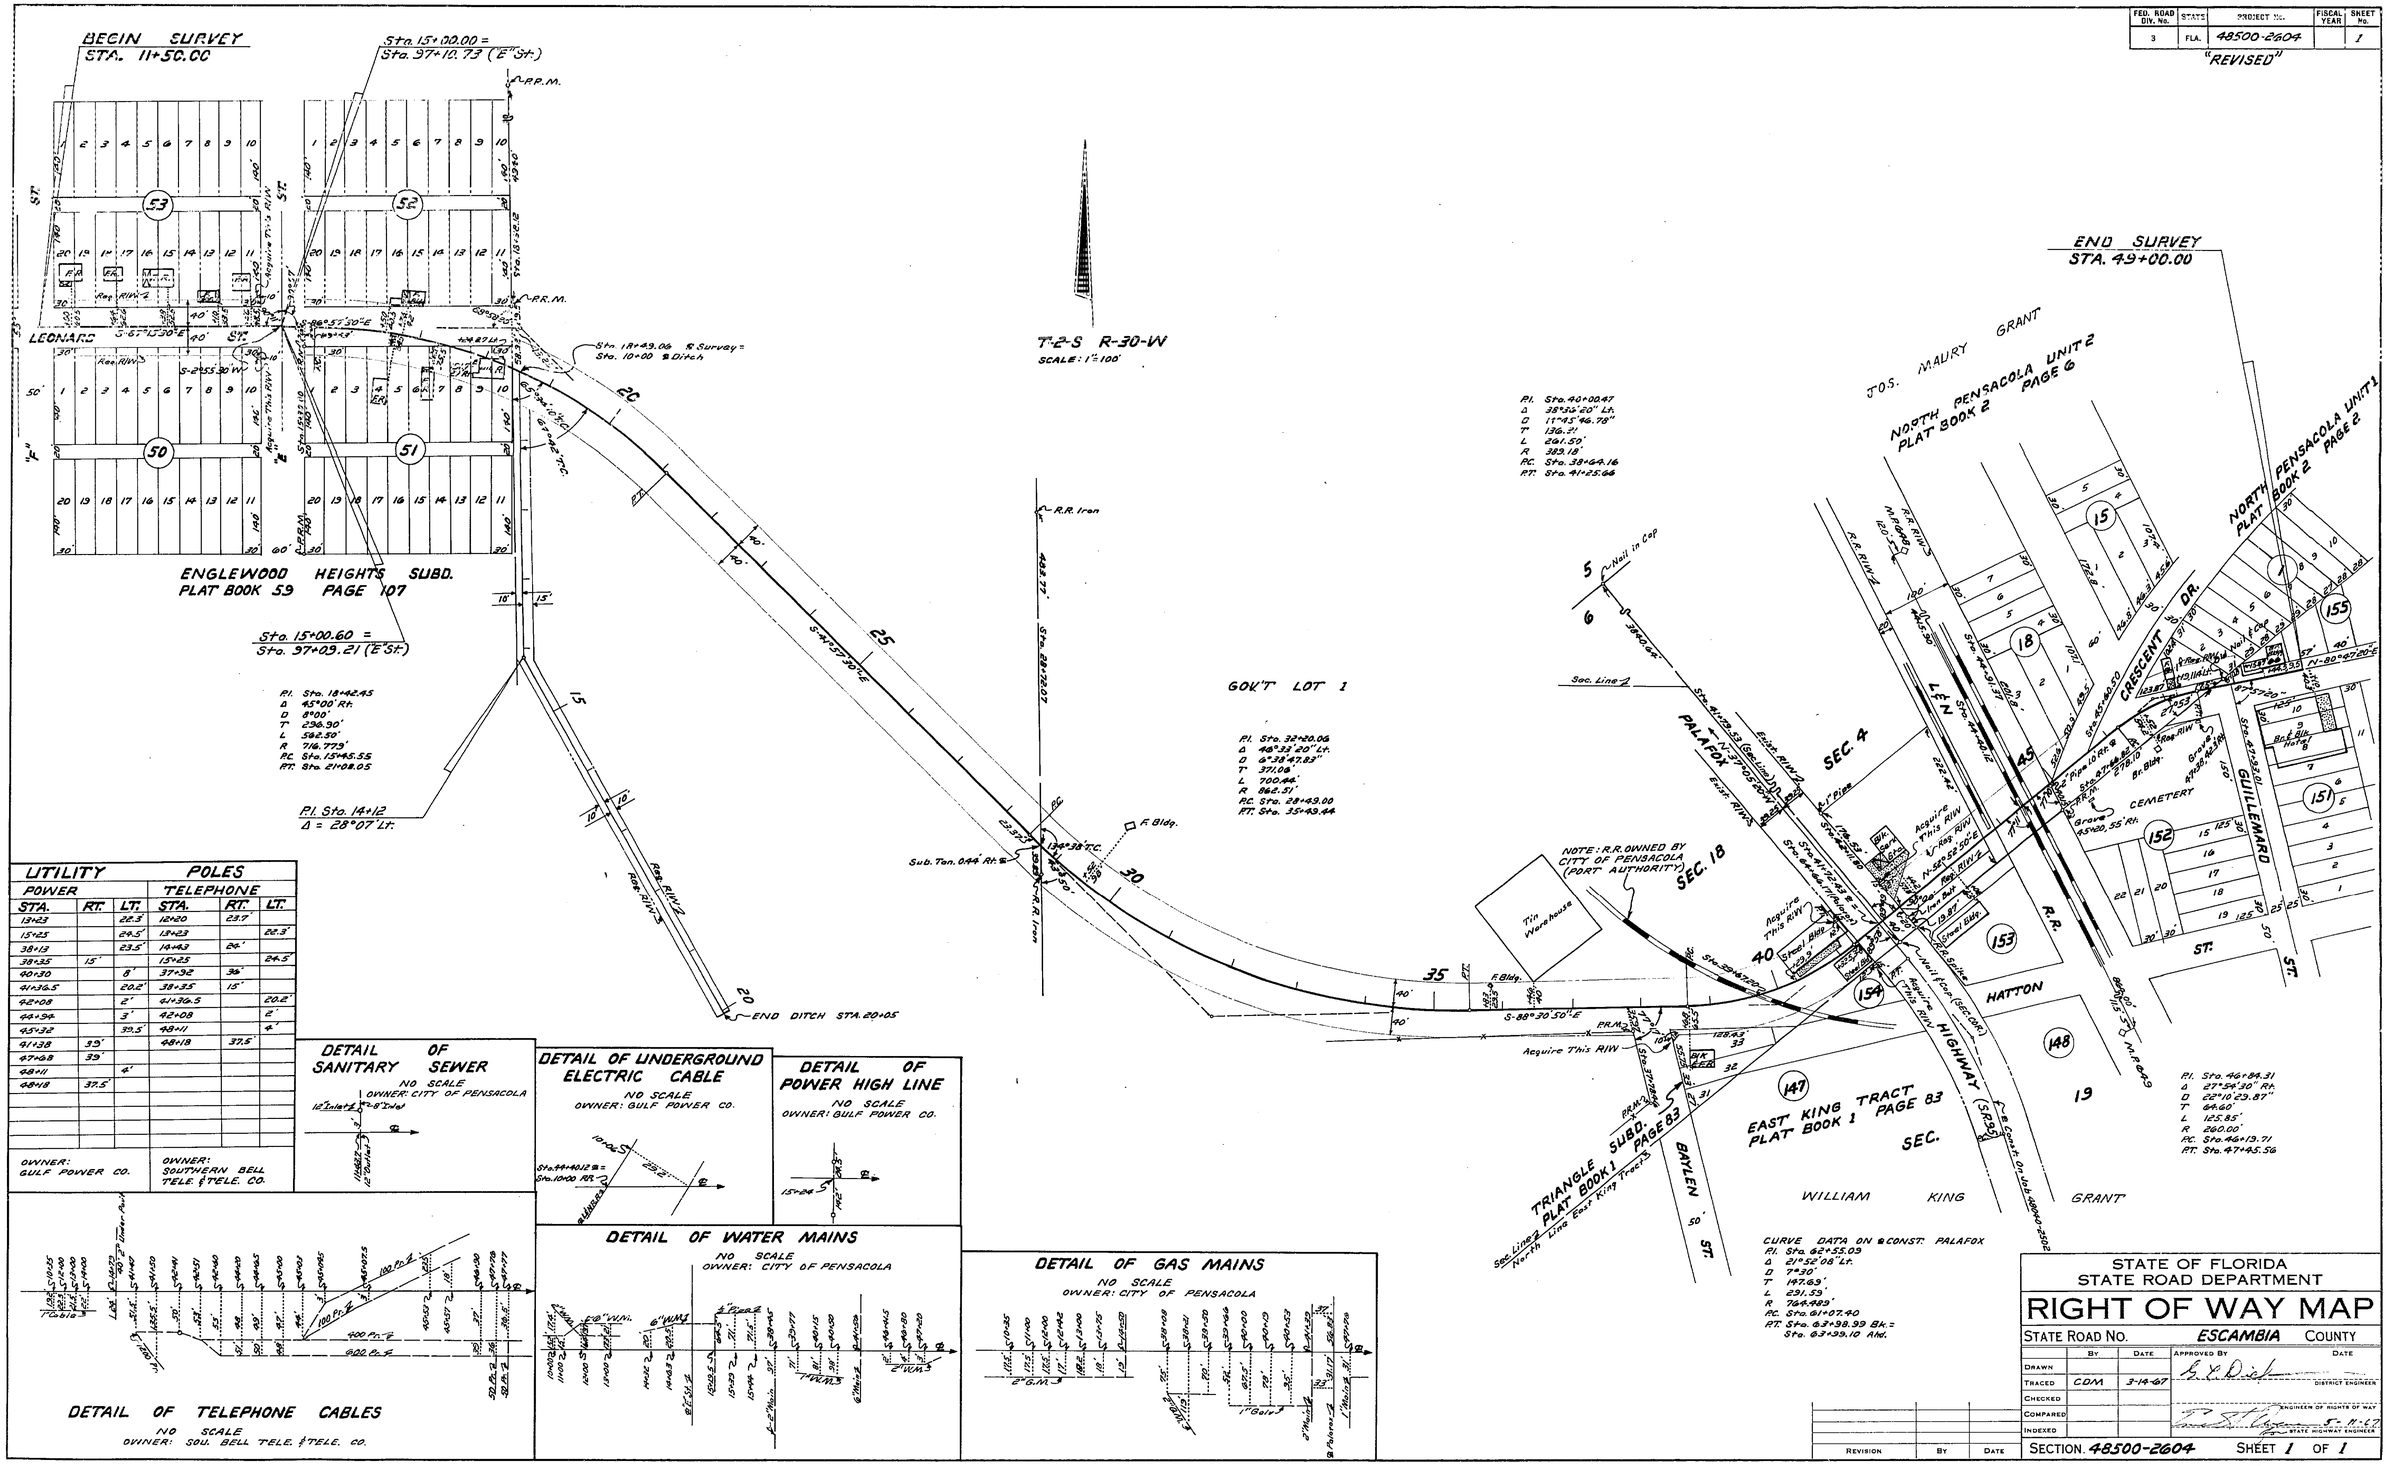

UTILITY POLES					
POWER			TELEPHONE		
STA.	RT.	LT.	STA.	RT.	LT.
13+23		22.3'	12+20	23.7'	
15+25		24.5'	13+23		22.3'
38+13		23.5'	14+43	24.'	
38+25	15'		15+25		24.5'
40+30		8'	37+92	35'	
41+36.5		20.2'	38+35	15'	
42+08		2'	41+36.5		20.2'
44+94		3'	42+08		2'
45+32		33.5'	43+11		4'
47+38	33'		48+18	37.5'	
48+11	39'				
48+18	37.5'	4'			
OWNER: GULF POWER CO.			OWNER: SOUTHERN BELL TELE. & TELE. CO.		

REVISION	BY	DATE

STATE OF FLORIDA
STATE ROAD DEPARTMENT

RIGHT OF WAY MAP

STATE ROAD No. ESCAMBIA COUNTY

	BY	DATE	APPROVED BY	DATE
DRAWN				
TRACED	CDM	3-14-67	DISTRICT ENGINEER	
CHECKED				
COMPARED			ENGINEER OF RIGHTS OF WAY	
INDEXED			STATE HIGHWAY ENGINEER	5-11-67

SECTION 48500-2604 SHEET 1 OF 1

LEONARD ST.

A. R. COCKRELL, JACKSONVILLE