5008 Proj 1250 5098 rd 127 1 of 2

FED. ROAD DIST. No.	STATE	FED. AID PROJ. No.	FISCAL YEAR	SHEET NO.	TOTAL SHEETS
8	FLA.	5098	1941	1	

Books 12919, 16483, 16484

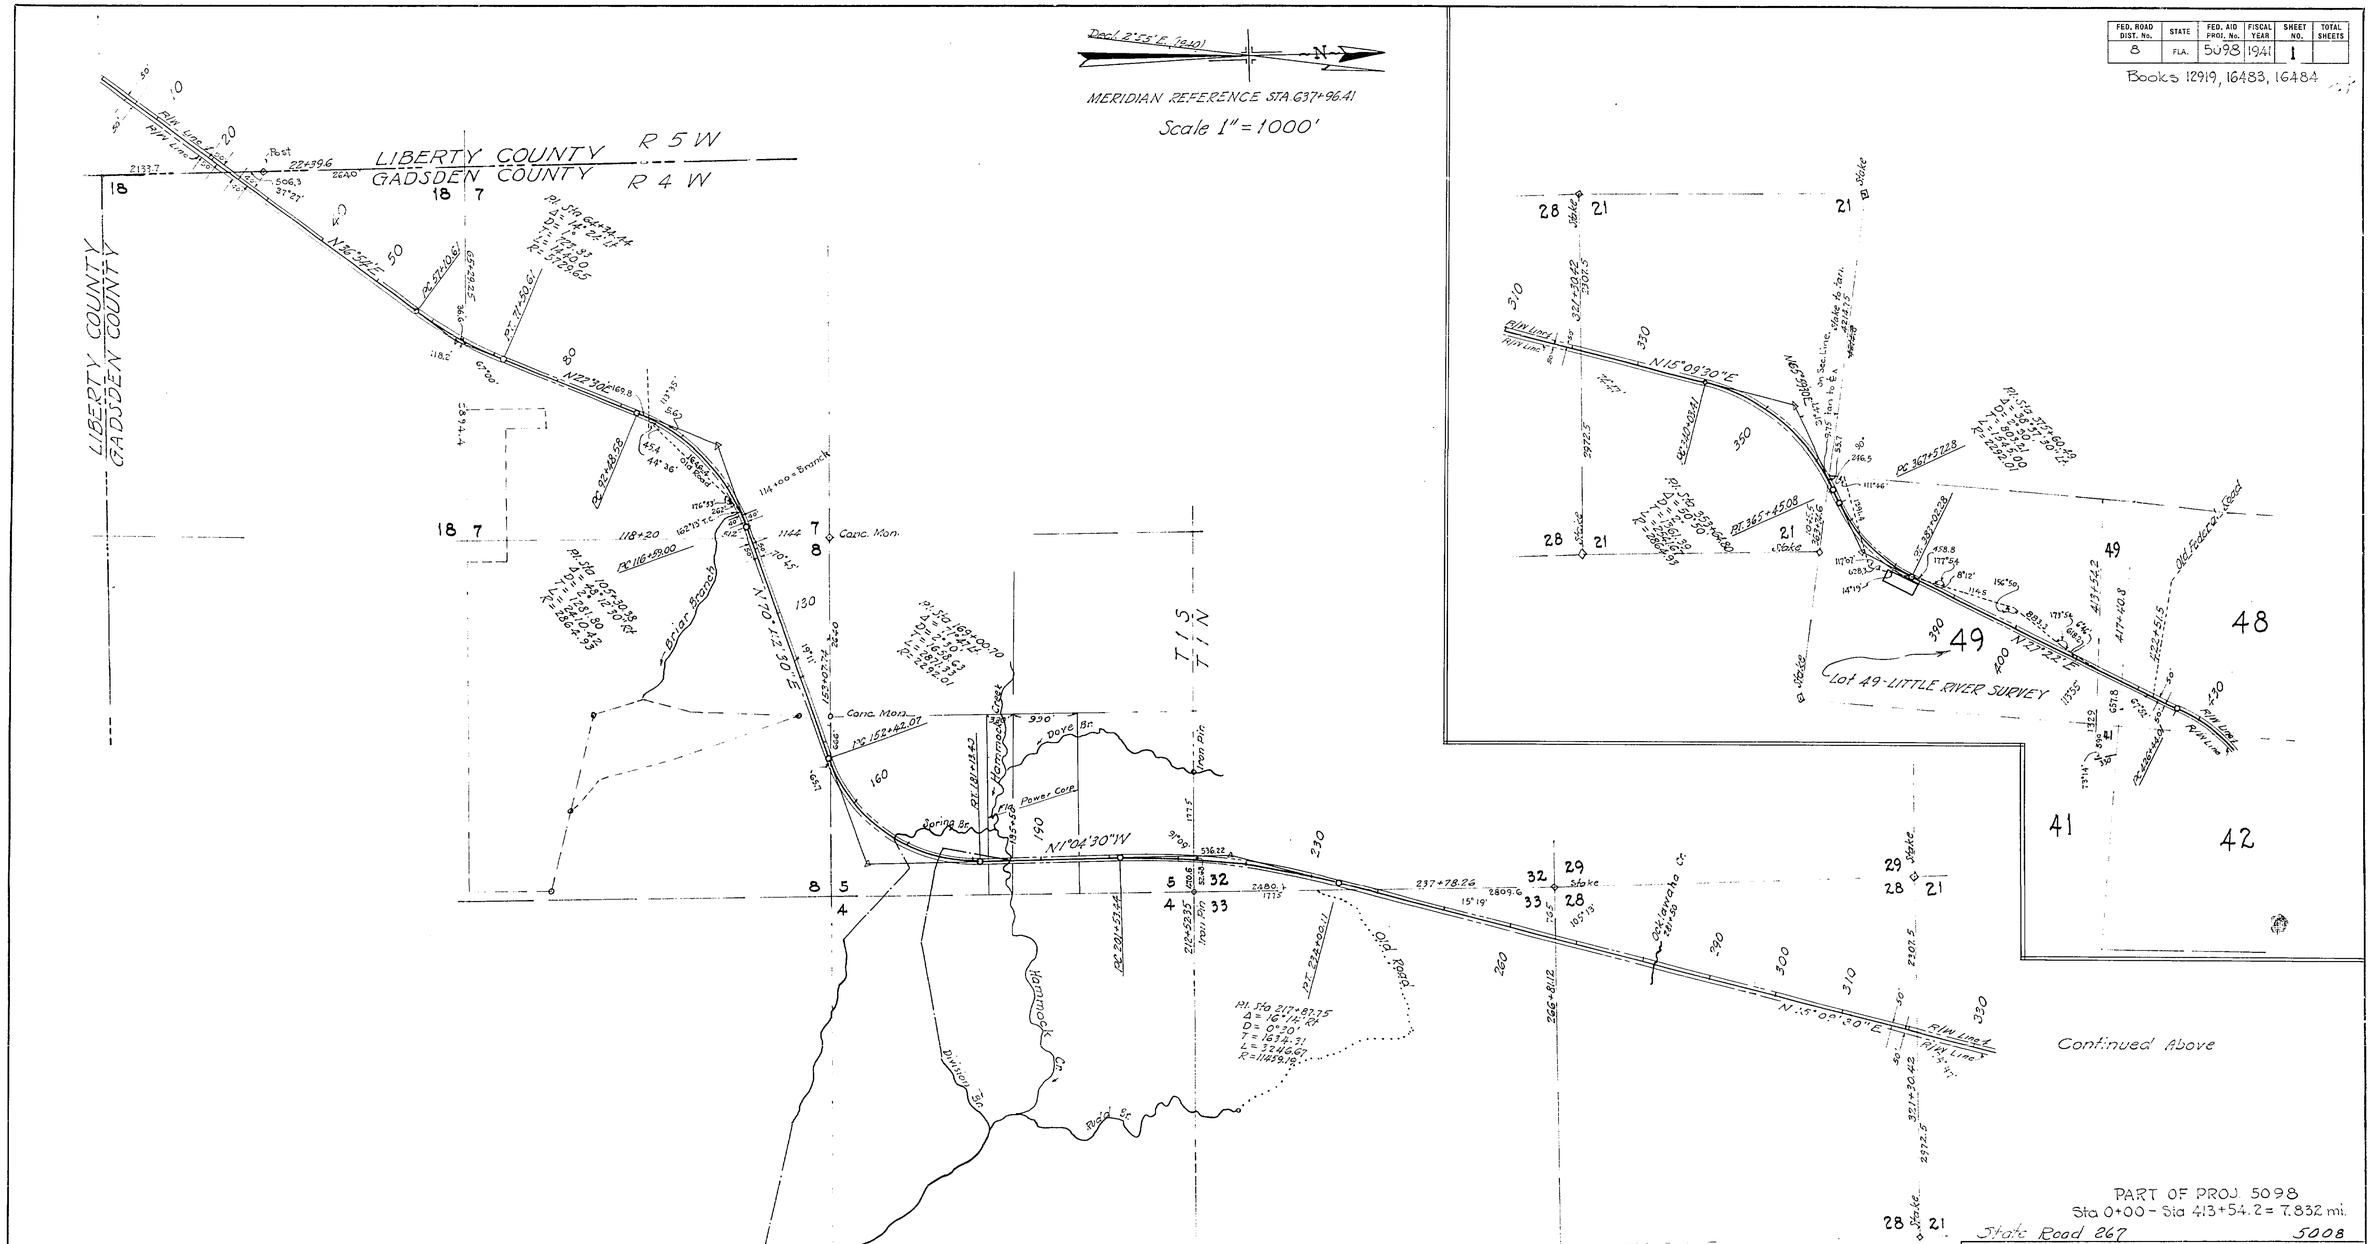

Book No. 12918, 16483, 16484

FED. ROAD DIST. No.	STATE	FED. AID PROJ. No.	FISCAL YEAR	SHEET NO.	TOTAL SHEETS
8	FLA.	12.50 5098	1940		

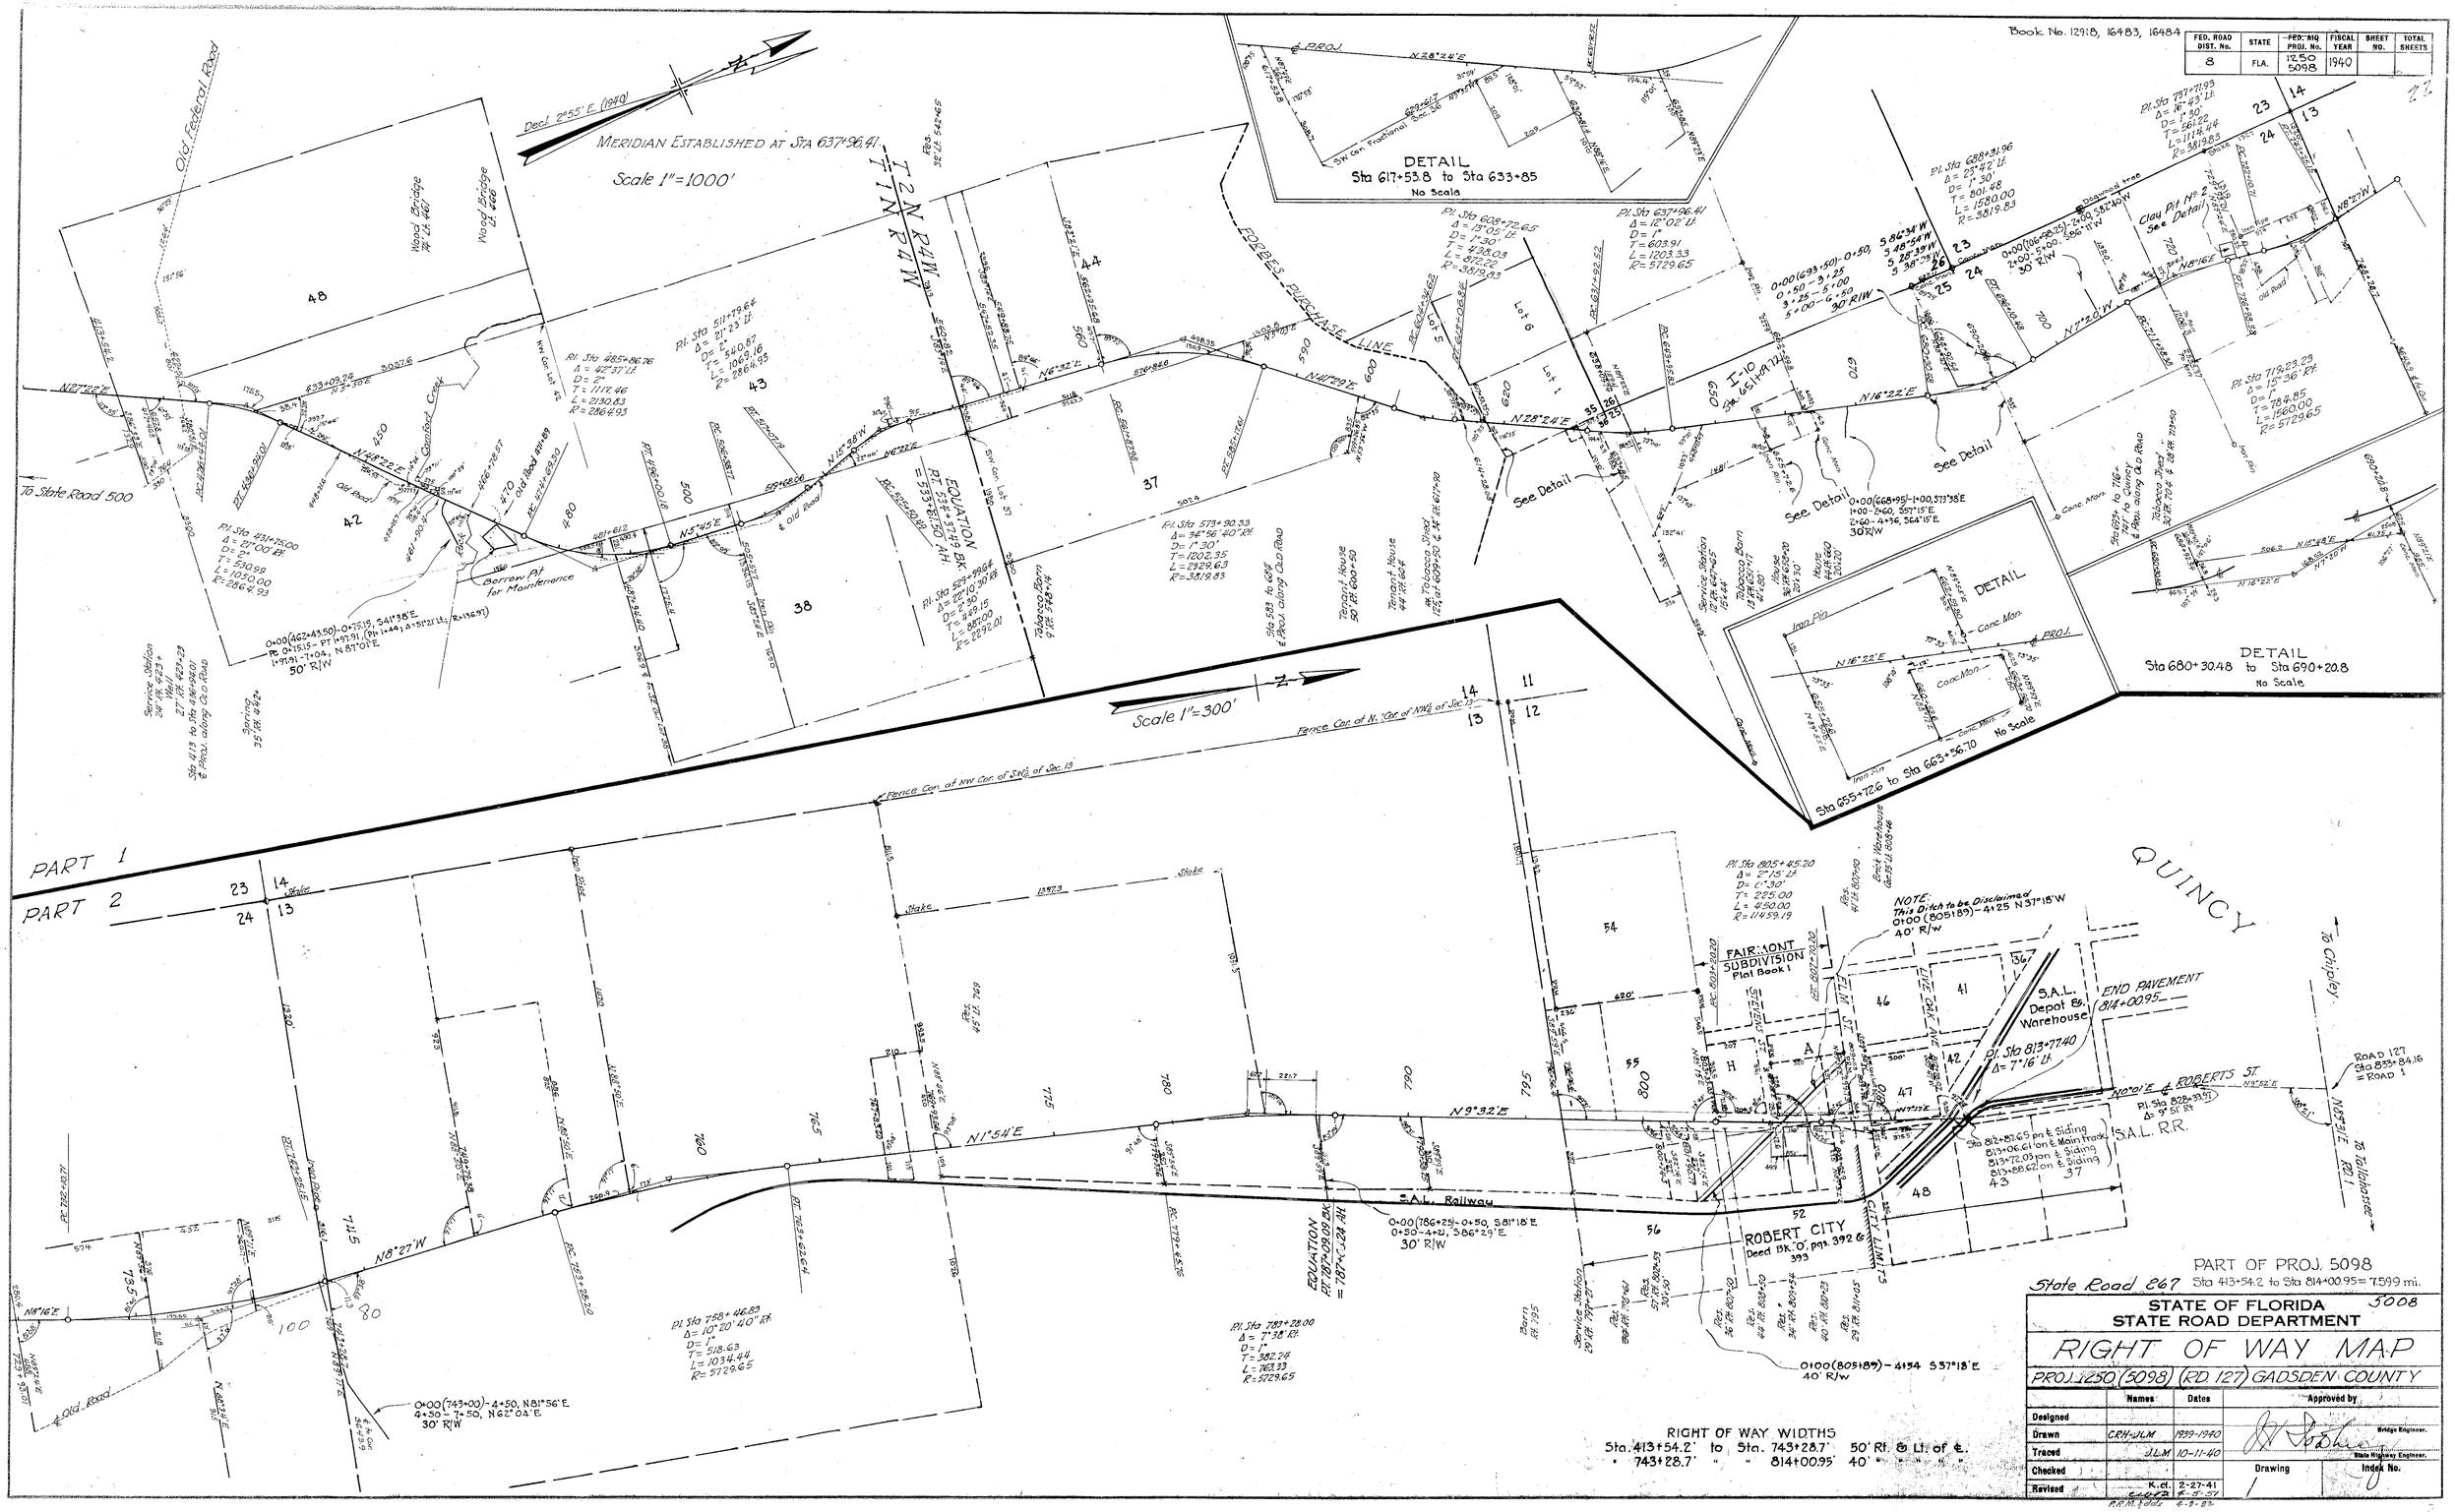

PART OF PROJ. 5098

State Road 267 Sta 413+54.2 to Sta 814+00.95 = 7.599 mi.

RIGHT OF WAY WIDTHS

Sta. 413+54.2' to Sta. 743+28.7' 50' Rt. & Lt. of ℄.

" 743+28.7' " " 814+00.95' 40' " " " " "

STATE OF FLORIDA 5008
STATE ROAD DEPARTMENT

RIGHT OF WAY MAP

PROJ. 250 (5098) (RD 127) GADSDEN COUNTY

	Names	Dates	Approved by
Designed			Bridge Engineer.
Drawn	C.R.H.-J.L.M.	1939-1940	
Traced	J.L.M.	10-11-40	State Highway Engineer.
Checked			Drawing / Index No.
Revised	K.C. 2-27-41 C.H.P.B. 4-3-51 P.R.M. 6-6-52		