FED. ROAD DIV. No.	STATE	SEC. AND JOB No.	FISCAL YEAR	SHEET No.	TOTAL SHEETS
3	FLA.	5050-150	50	1	1

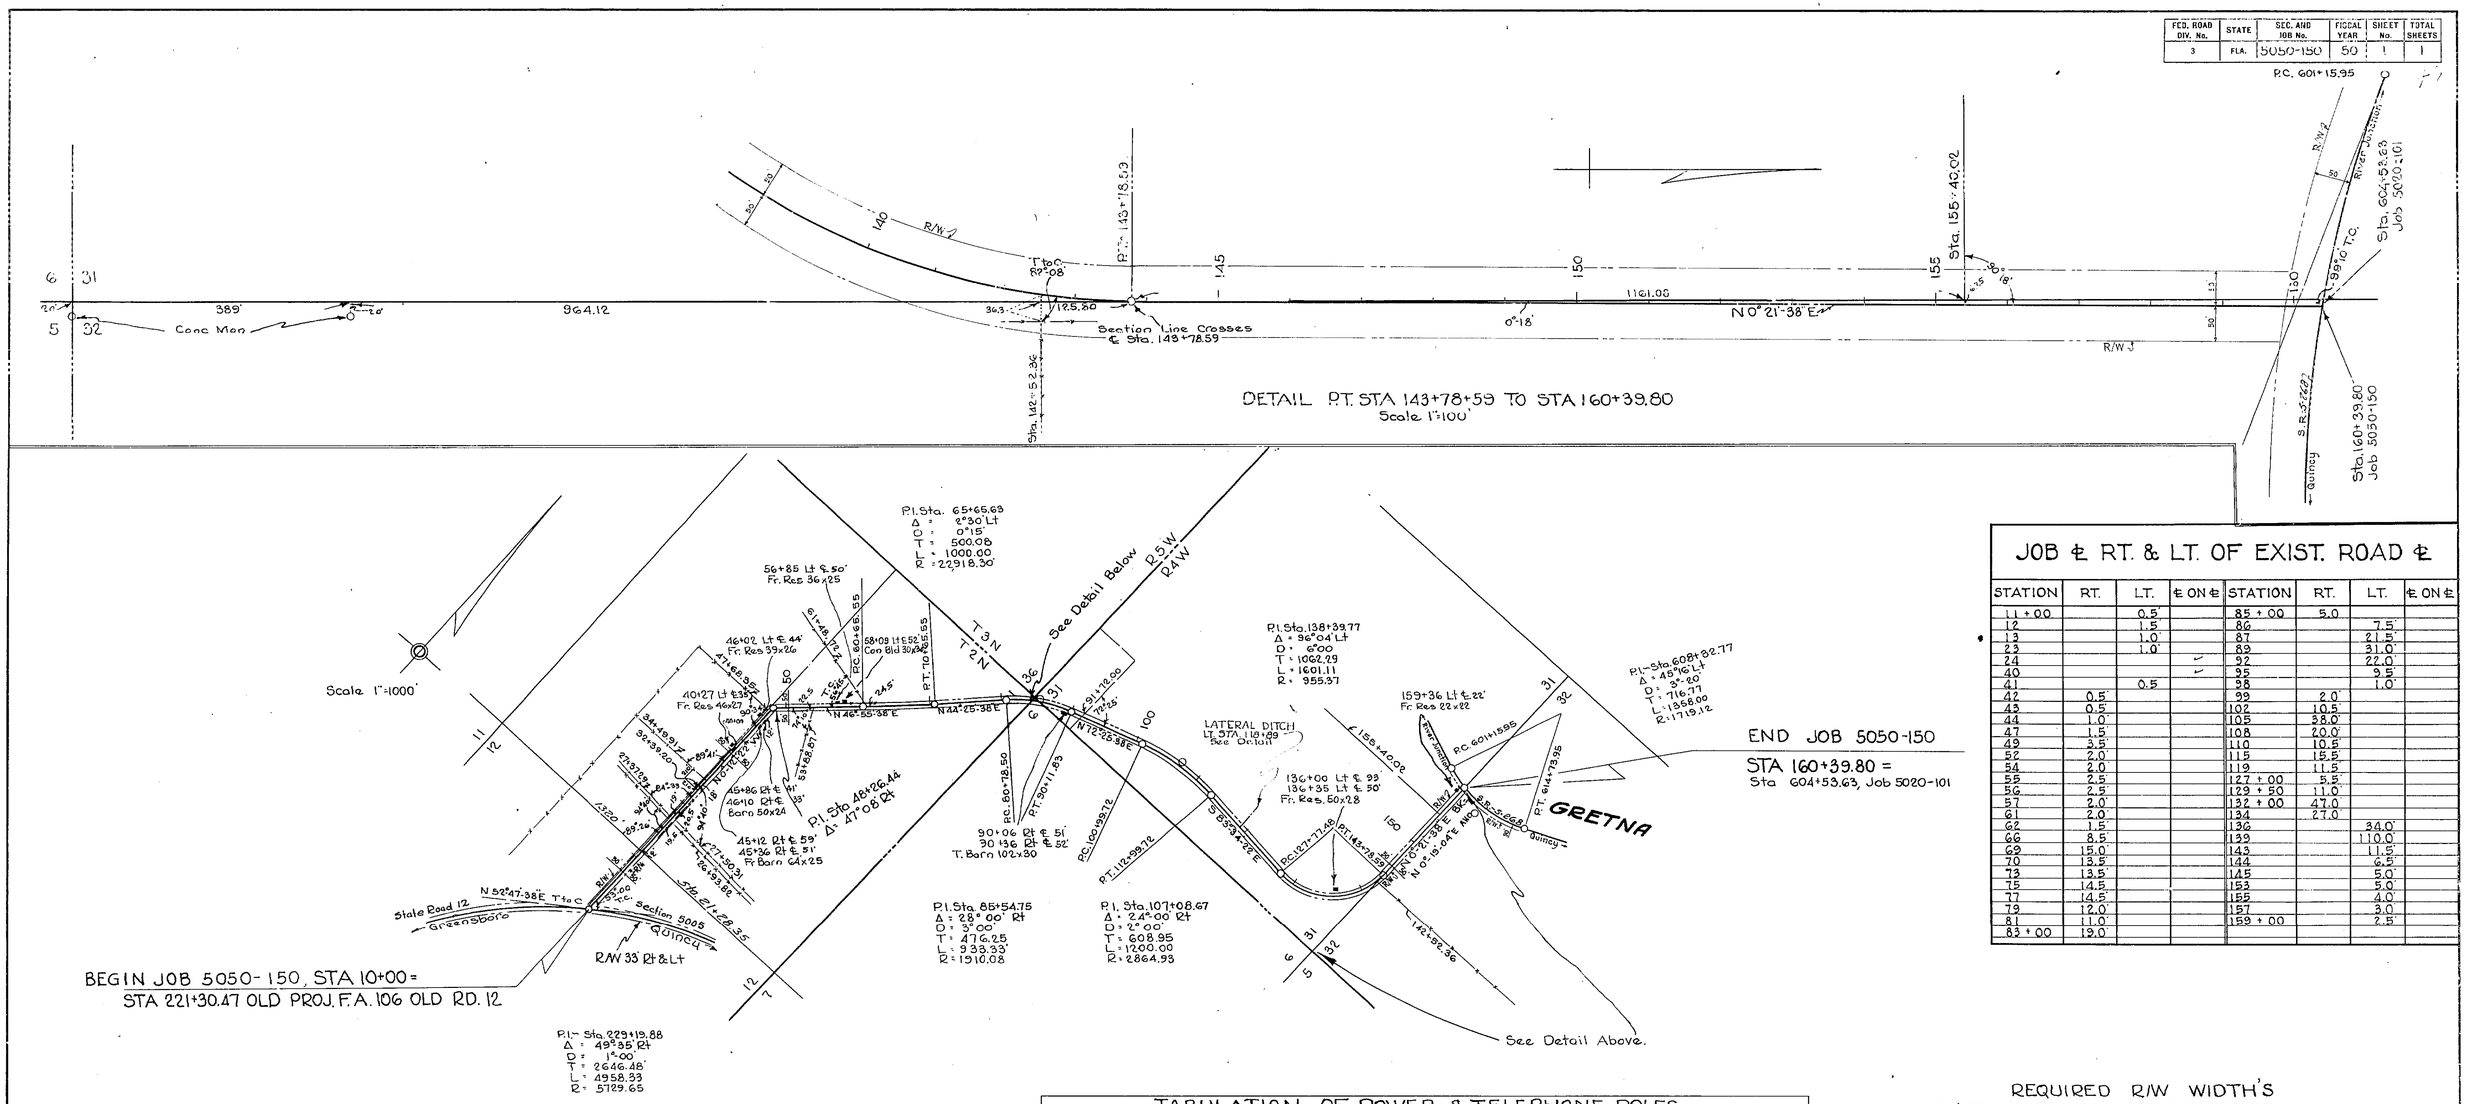

JOB ℄ RT. & LT. OF EXIST. ROAD ℄

STATION	RT.	LT.	℄ ON ℄	STATION	RT.	LT.	℄ ON ℄
11 + 00		0.5'		85 + 00	5.0		
12		1.5'		86		7.5'	
13		1.0'		87		21.5'	
23		1.0'		89		31.0'	
24				92		22.0'	
40				95		9.5'	
41		0.5		98		1.0'	
42	0.5'			99		2.0'	
43	0.5'			102		10.5'	
44	1.0'			105		38.0'	
47	1.5'			108		20.0'	
49	3.5'			110		10.5'	
52	2.0'			115		15.5'	
54	2.0			119		11.5'	
55	2.5'			127 + 00		5.5'	
56	2.5'			129 + 50		11.0'	
57	2.0'			132 + 00		47.0'	
61	2.0'			134		27.0'	
62	1.5'			136			34.0'
66	8.5'			139			110.0'
69	15.0'			143			11.5'
70	13.5'			144			6.5'
73	13.5'			145			5.0'
75	14.5'			153			5.0'
77	14.5'			155			4.0'
79	12.0'			157			3.0'
81	11.0'			159 + 00			2.5'
83 + 00	12.0'						

TABULATION OF POWER & TELEPHONE POLES

STA	POWER RT	POWER LT	TEL RT	TEL LT	STA	POWER RT	POWER LT	TEL RT	TEL LT	STA	POWER RT	POWER LT	TEL RT	TEL LT	STA	POWER RT	POWER LT	TEL RT	TEL LT
10+68	33				67+93	9				111+71				34	160+20	28			
+71			25		69+11				31	113+71				36					
13+04			23		71+42				32	115+76				34					
15+09		28			73+51				31	117+59				35					
+41			21		73+85	9				119+79				28					
17+98			21		75+28				32	121+91				29					
20+60			20		78+46				31	123+99				29					
23+21			19		80+12	10				126+27				30					
25+76			19		80+95				29	128+53				26					
26+95				22	83+40				42	132+27		26							
28+12	19				85+00		38			135+93			5						
31+59	19				85+10				34	137+46				22					
35+90	19				86+61				7	141+43			12						
40+90	17				89+00			11		143+56				16					
44+45	17				89+69		20			144+27	29								
50+96				22	91+59			7		145+69				17					
51+42	18				94+21				6	147+80				16					
53+33				23	96+77				16	149+00	29								
56+05				22	99+20				22	149+88				16					
56+80	17				101+77				29	151+75				10					
58+80			21		103+75				42	154+34				11					
61+62				20	108+12			1		154+50	29								
63+09	19				108+23				35	156+59				15					
64+11				25	109+86				31	158+42				15					

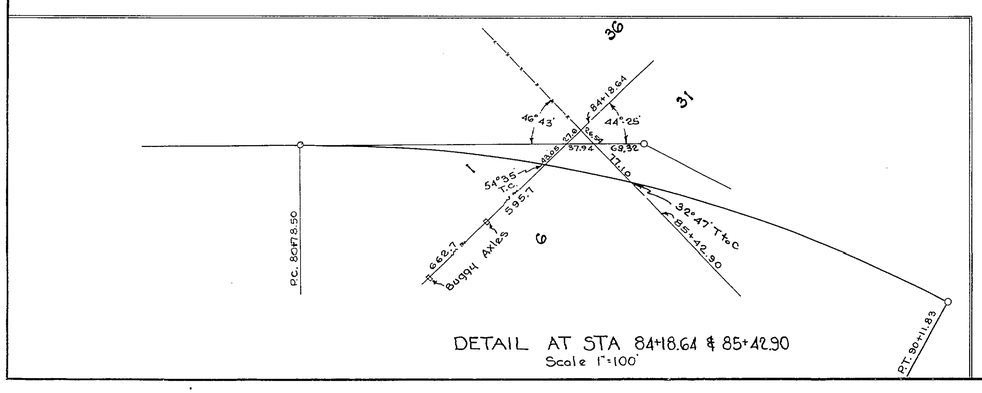

REQUIRED R/W WIDTH'S

50' RT. & LT. OF ℄ FROM BEG. OF JOB TO STA. 48+26.44

~~35' STA. 40+00 TO 48+26.44~~

50' " " " " " STA. 48+26.44 TO END OF JOB.

STATE OF FLORIDA
STATE ROAD DEPARTMENT

RIGHT OF WAY MAP

SECTION NO. 5050-150

ROAD NO. S-270 GADSDEN COUNTY

SCALE 1"=1000'	NAMES	DATES	APPROVED BY
DRAWN	D.L.T.	3-2-50	DIVISION ENGINEER
TRACED	J.M.S.	3-2-50	
INDEXED			
REVISED		5-8-50	STATE HIGHWAY ENGINEER
REVISED		5-25-50	
		5-16-50	