FED. ROAD DIV. No.	STATE	SEC. AND JOB No.	FISCAL YEAR	SHEET No.	TOTAL SHEETS
3	FLA.	5100-104	'51	1	1

25

BEGIN SURV., JOB 5100-104
STATION 10+00 =
STA. 27+11.55, ROAD 22

END SURV., JOB 5100-104
STATION 82+07.11

POWER-TELEPHONE & POWER-TELEPHONE COMB. POLES

STATION	POWER POLES		TELEPHONE POLES		POWER-TELEPHONE COMBINATION POLES	
	RT.	LT.	RT.	LT.	RT.	LT.
10 + 41					21	
13 + 41					18.8	
15 + 13		17.5				
15 + 16.5					18	
16 + 20					18	
18 + 76					22	
21 + 34	19					
24 + 38	21					
27 + 38	21					
31 + 69	21					
35 + 54		16.5 Guy				
55 + 39	21					
60 + 94			25.8			
62 + 16			24			
63 + 61.5			24			
65 + 19			24			
66 + 70					22	
67 + 47					22	
68 + 42.5					22	
70 + 09					22	
71 + 75					22	
73 + 36					21	
74 + 55					21	
76 + 34					22	
77 + 38				28.5		
81 + 72	21					

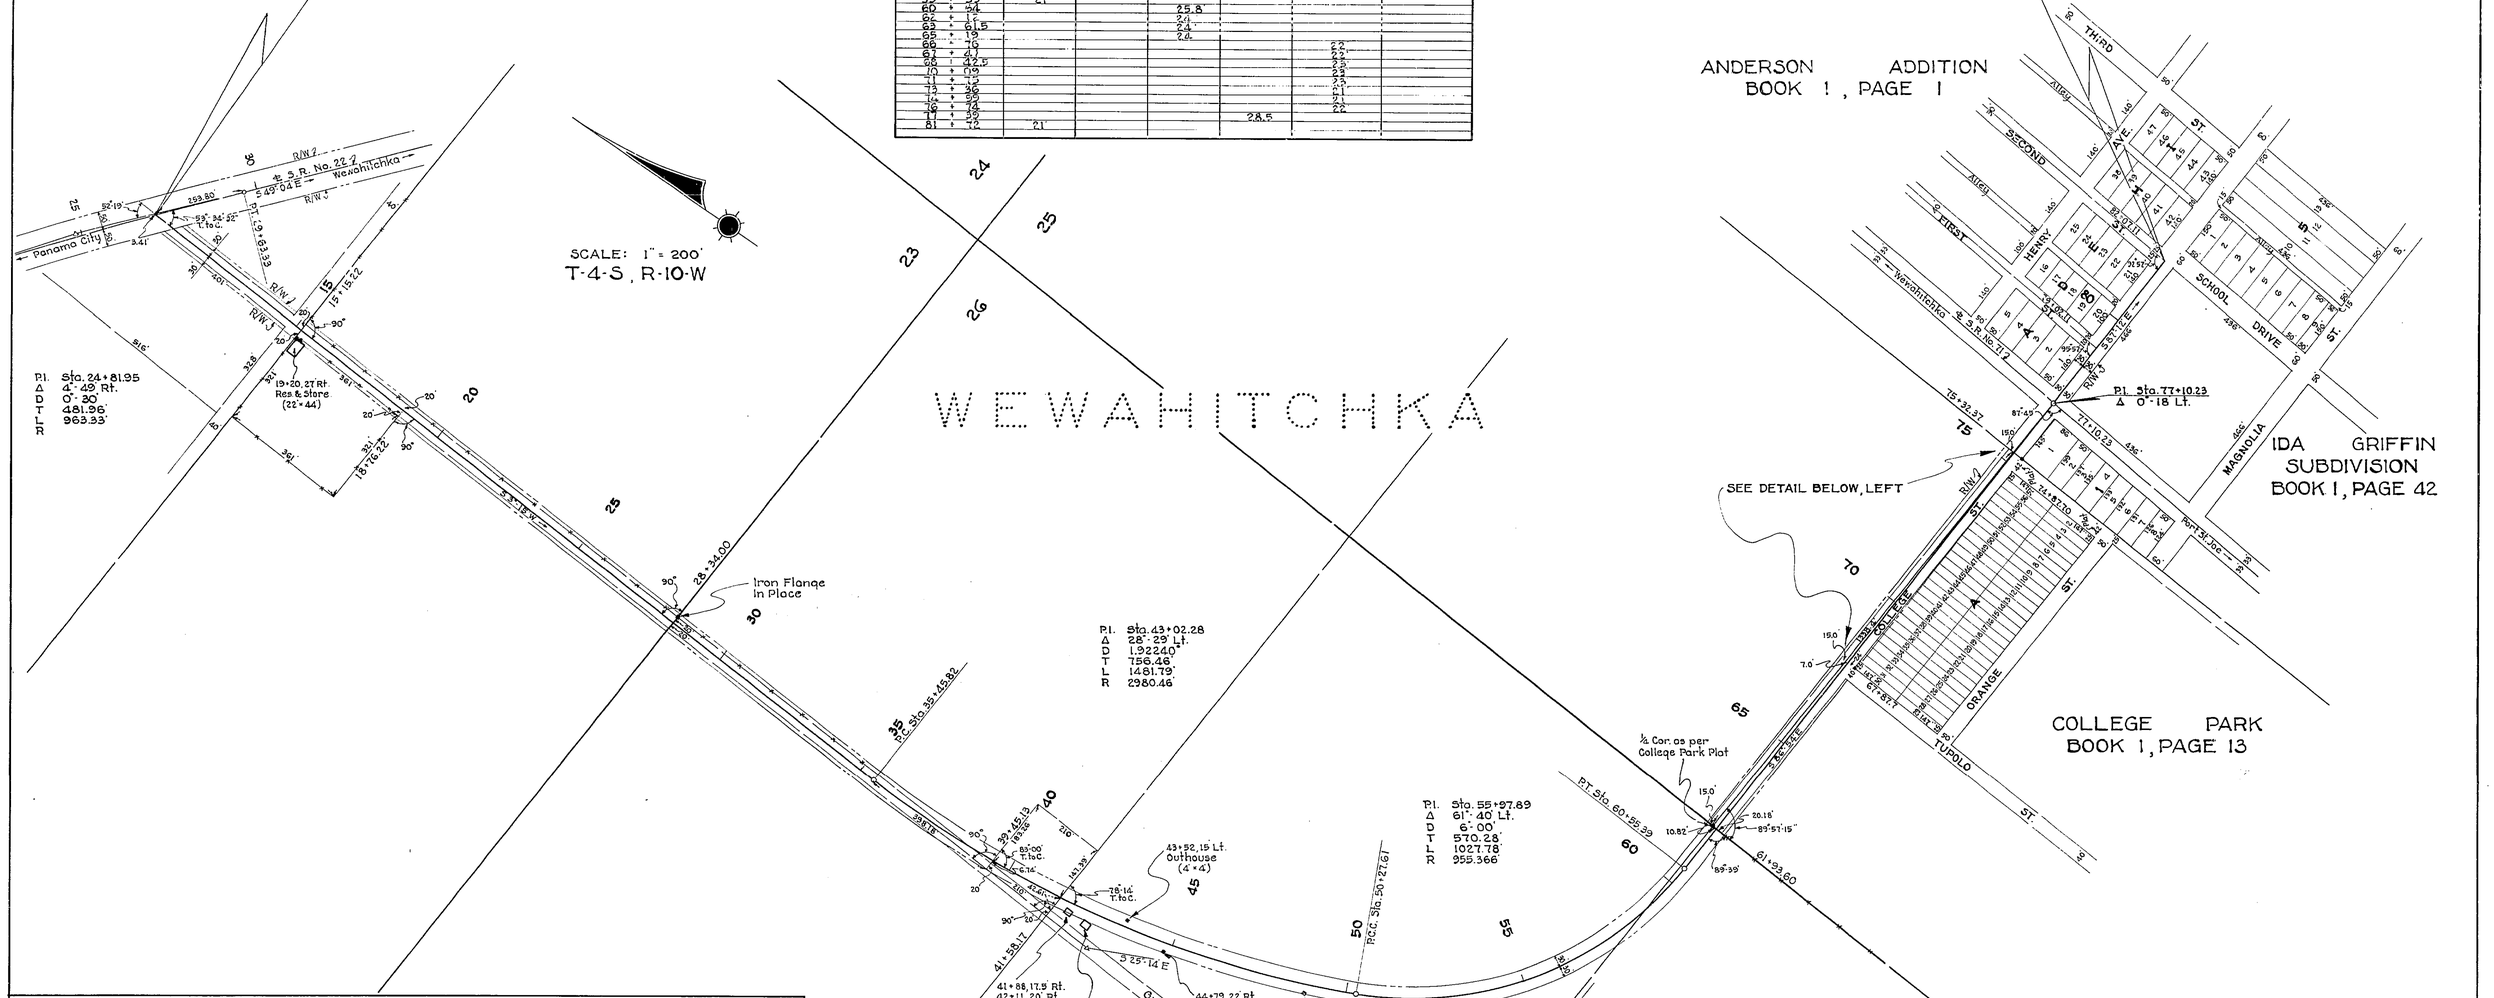

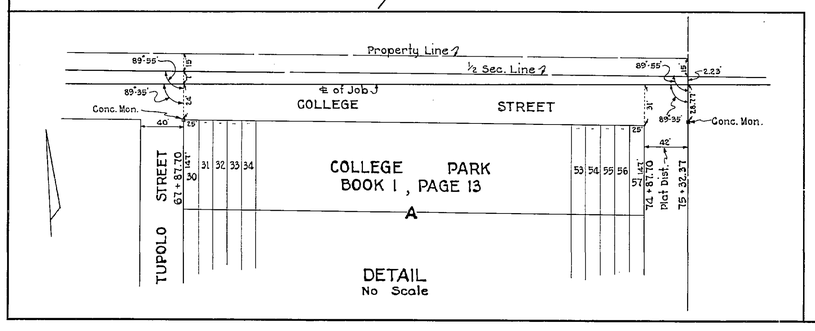

REQUIRED R/W WIDTH
30' RT. & LT. OF ℄ FROM BEGIN. TO END OF SURVEY.

STATE OF FLORIDA
STATE ROAD DEPARTMENT

RIGHT OF WAY MAP

SECTION No. 5100-104
ROAD No. 22-Alt. GULF COUNTY

SCALE 1"=	NAMES	DATES	APPROVED BY
DRAWN	D.L.T.	10-12-51	DIVISION ENGINEER
TRACED	W.P.	10-12-51	
INDEXED			
REVISED		10-19-51	STATE HIGHWAY ENGINEER
REVISED			