FED. ROAD DIV. No.	STATE	PROJECT No.	FISCAL YEAR	SHEET No.
3	FLA.	51580-2601		1

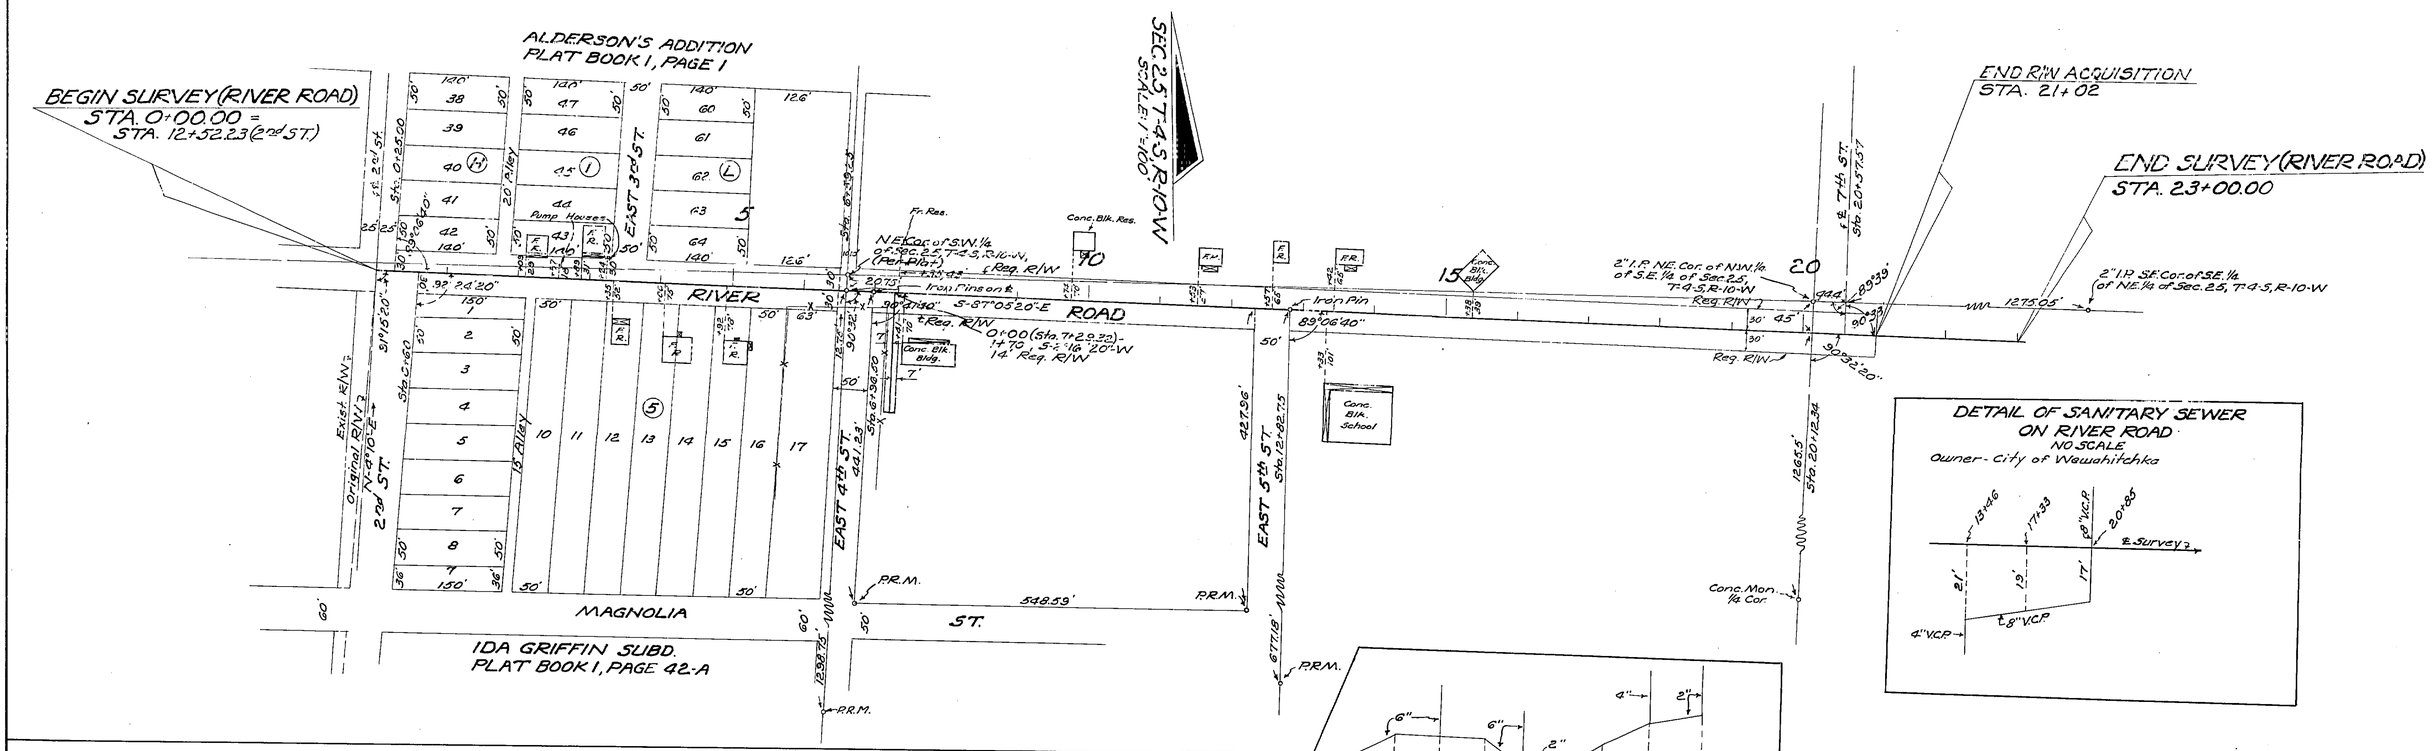

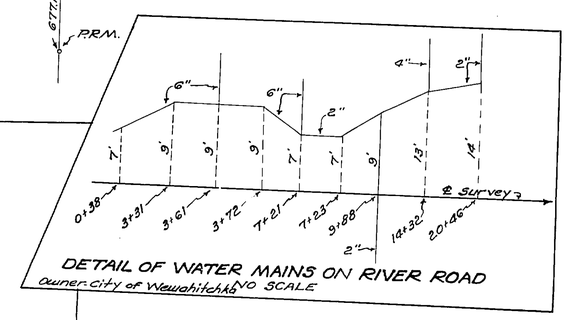

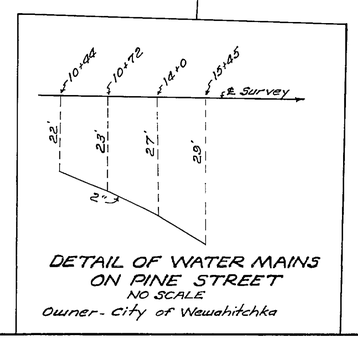

UTILITY POLES					
RIVER ROAD					
POWER			TELEPHONE		
STA.	RT.	LT.	STA.	RT.	LT.
0+98		12'	1+78	2.8'	
3+71		19'	3+71		17'
3+84	2.9'		3+84	2.9'	
5+90	2.5'		5+90	2.5'	
7+08	2.5'		7+08	2.5'	
8+52	2.5'		8+52	2.5'	
9+59	2.5'		9+59	2.5'	
11+92	2.3'		11+92	2.3'	
12+84	2.6'		12+84	2.6'	
14+18		2.5'	14+18		2.5'
14+55	2.8'		14+55	2.8'	
PINE ST.					
12+30	2.9'		10+28		2.4'
			12+30	2.9'	
Owner - Gulf Coast Elec. Coop			Owner - St. Joseph Tele. Co.		

REVISION	BY	DATE
Ditch	H.R.-T.D.W.	3-5-63
	S.C.-T.D.W.	2-11-63

STATE OF FLORIDA
STATE ROAD DEPARTMENT

RIGHT OF WAY MAP

STATE ROAD No. GULF COUNTY

	BY	DATE	APPROVED BY	DATE
DRAWN				
TRACED	D.F.E.	1-31, 63	DISTRICT ENGINEER	
CHECKED				
COMPARED			ENGINEER OF RIGHTS OF WAY	
INDEXED			STATE HIGHWAY ENGINEER	2/18/63

SECTION. 51580-2601 SHEET 1 OF 1

STREETS IN WEWAHITCHKA