52040 2506 1 of 1

FED. ROAD DIV. No.	STATE	F A PROJECT NO.	FISCAL YEAR	SHEET No.
3	FLA.			1

Book Nº's
266167
893009
895546
884281

PONCE DE LEON

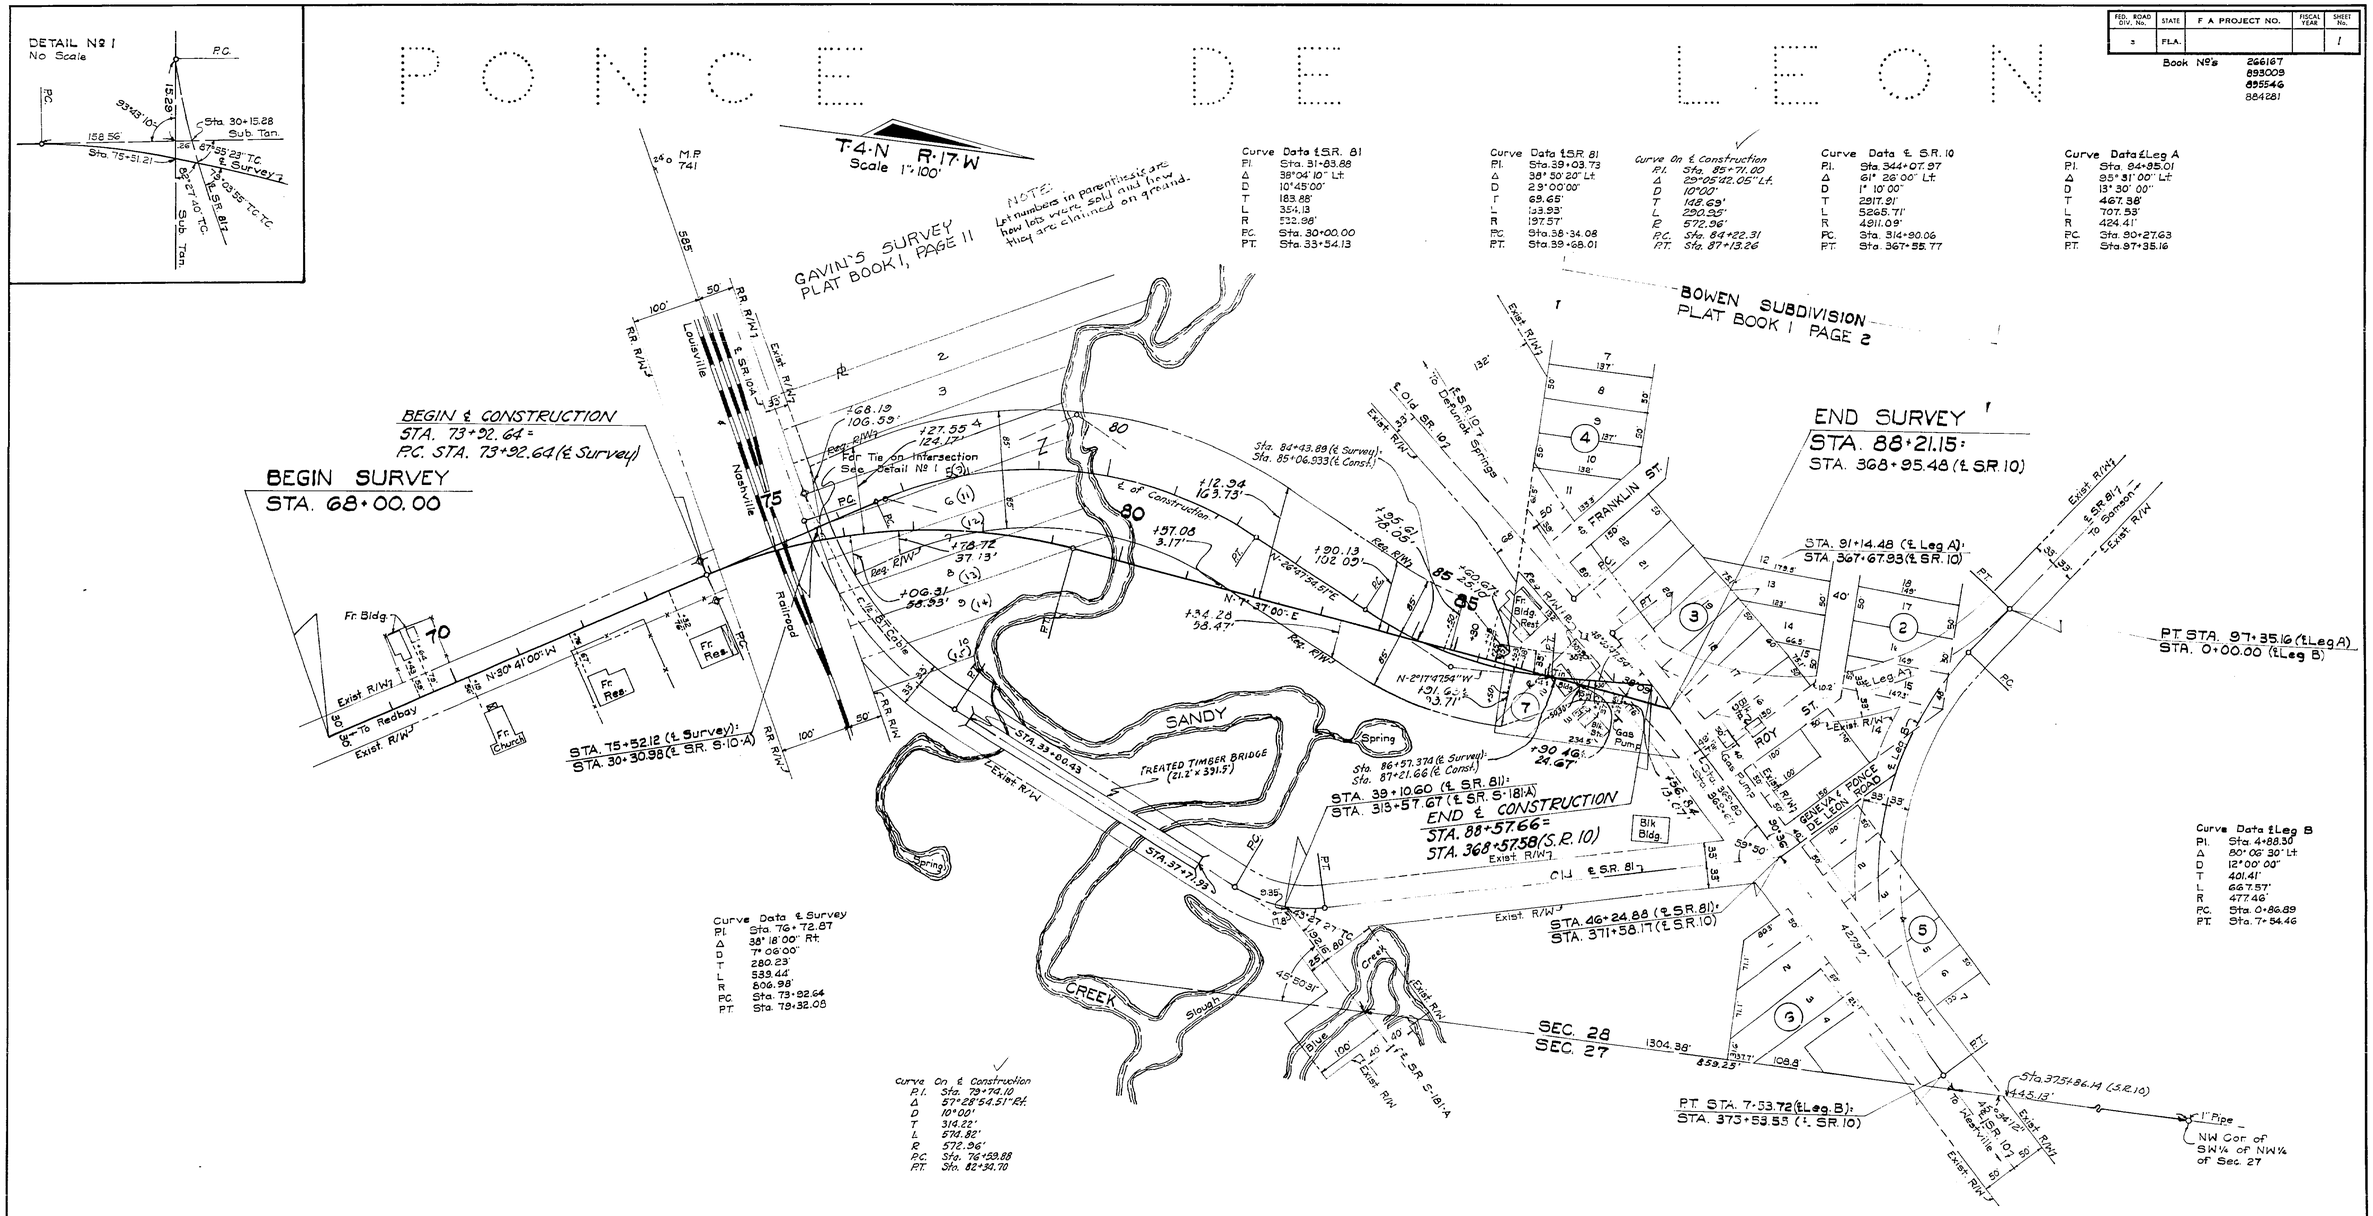

UTILITY OWNERS

Power Poles	Gulf Power Co.	
Telephone Cable	Southeastern Telephone Co.	
Telephone Poles	Southeastern Telephone Co.	

REVISION	BY	DATE
Treated timber bridge	B.W.	5-3-73
Note in lot Nº 2	L.K.J. M.P.L.	6-12-73
Reg. R/W	F.A.-L.W.	7-18-73
Subd.	F.A.-M.H.C.	8-13-73
Prop. Tie offsets	M.P.-M.H.C.	8-17-73
	M.C.	7-20-73

BI Nº 314116

STATE OF FLORIDA
DEPARTMENT OF TRANSPORTATION

RIGHT OF WAY MAP

STATE ROAD No. 81 — HOLMES COUNTY

	BY	DATE	APPROVED BY	DATE
DRAWN				7-6-73 DISTRICT ENGINEER
TRACED	F.A.	11-27-72		7-6-73 ENGINEER OF RIGHT OF WAY
CHECKED	B.G.H.	12-7-72		STATE HIGHWAY ENGINEER
COMPARED				
INDEXED				

SECTION 52040 · 2506 SHEET 1 OF 1

SANDY CREEK BRIDGE No. 44-A