FED. ROAD DIST. NO.	STATE	FED. AID PROJ. NO.	TOTAL SHEETS	SHEET NO.	TOTAL SHEETS
8	FLA.	5386	440	1	8

Proof No 17122, 17123, 17186
12691

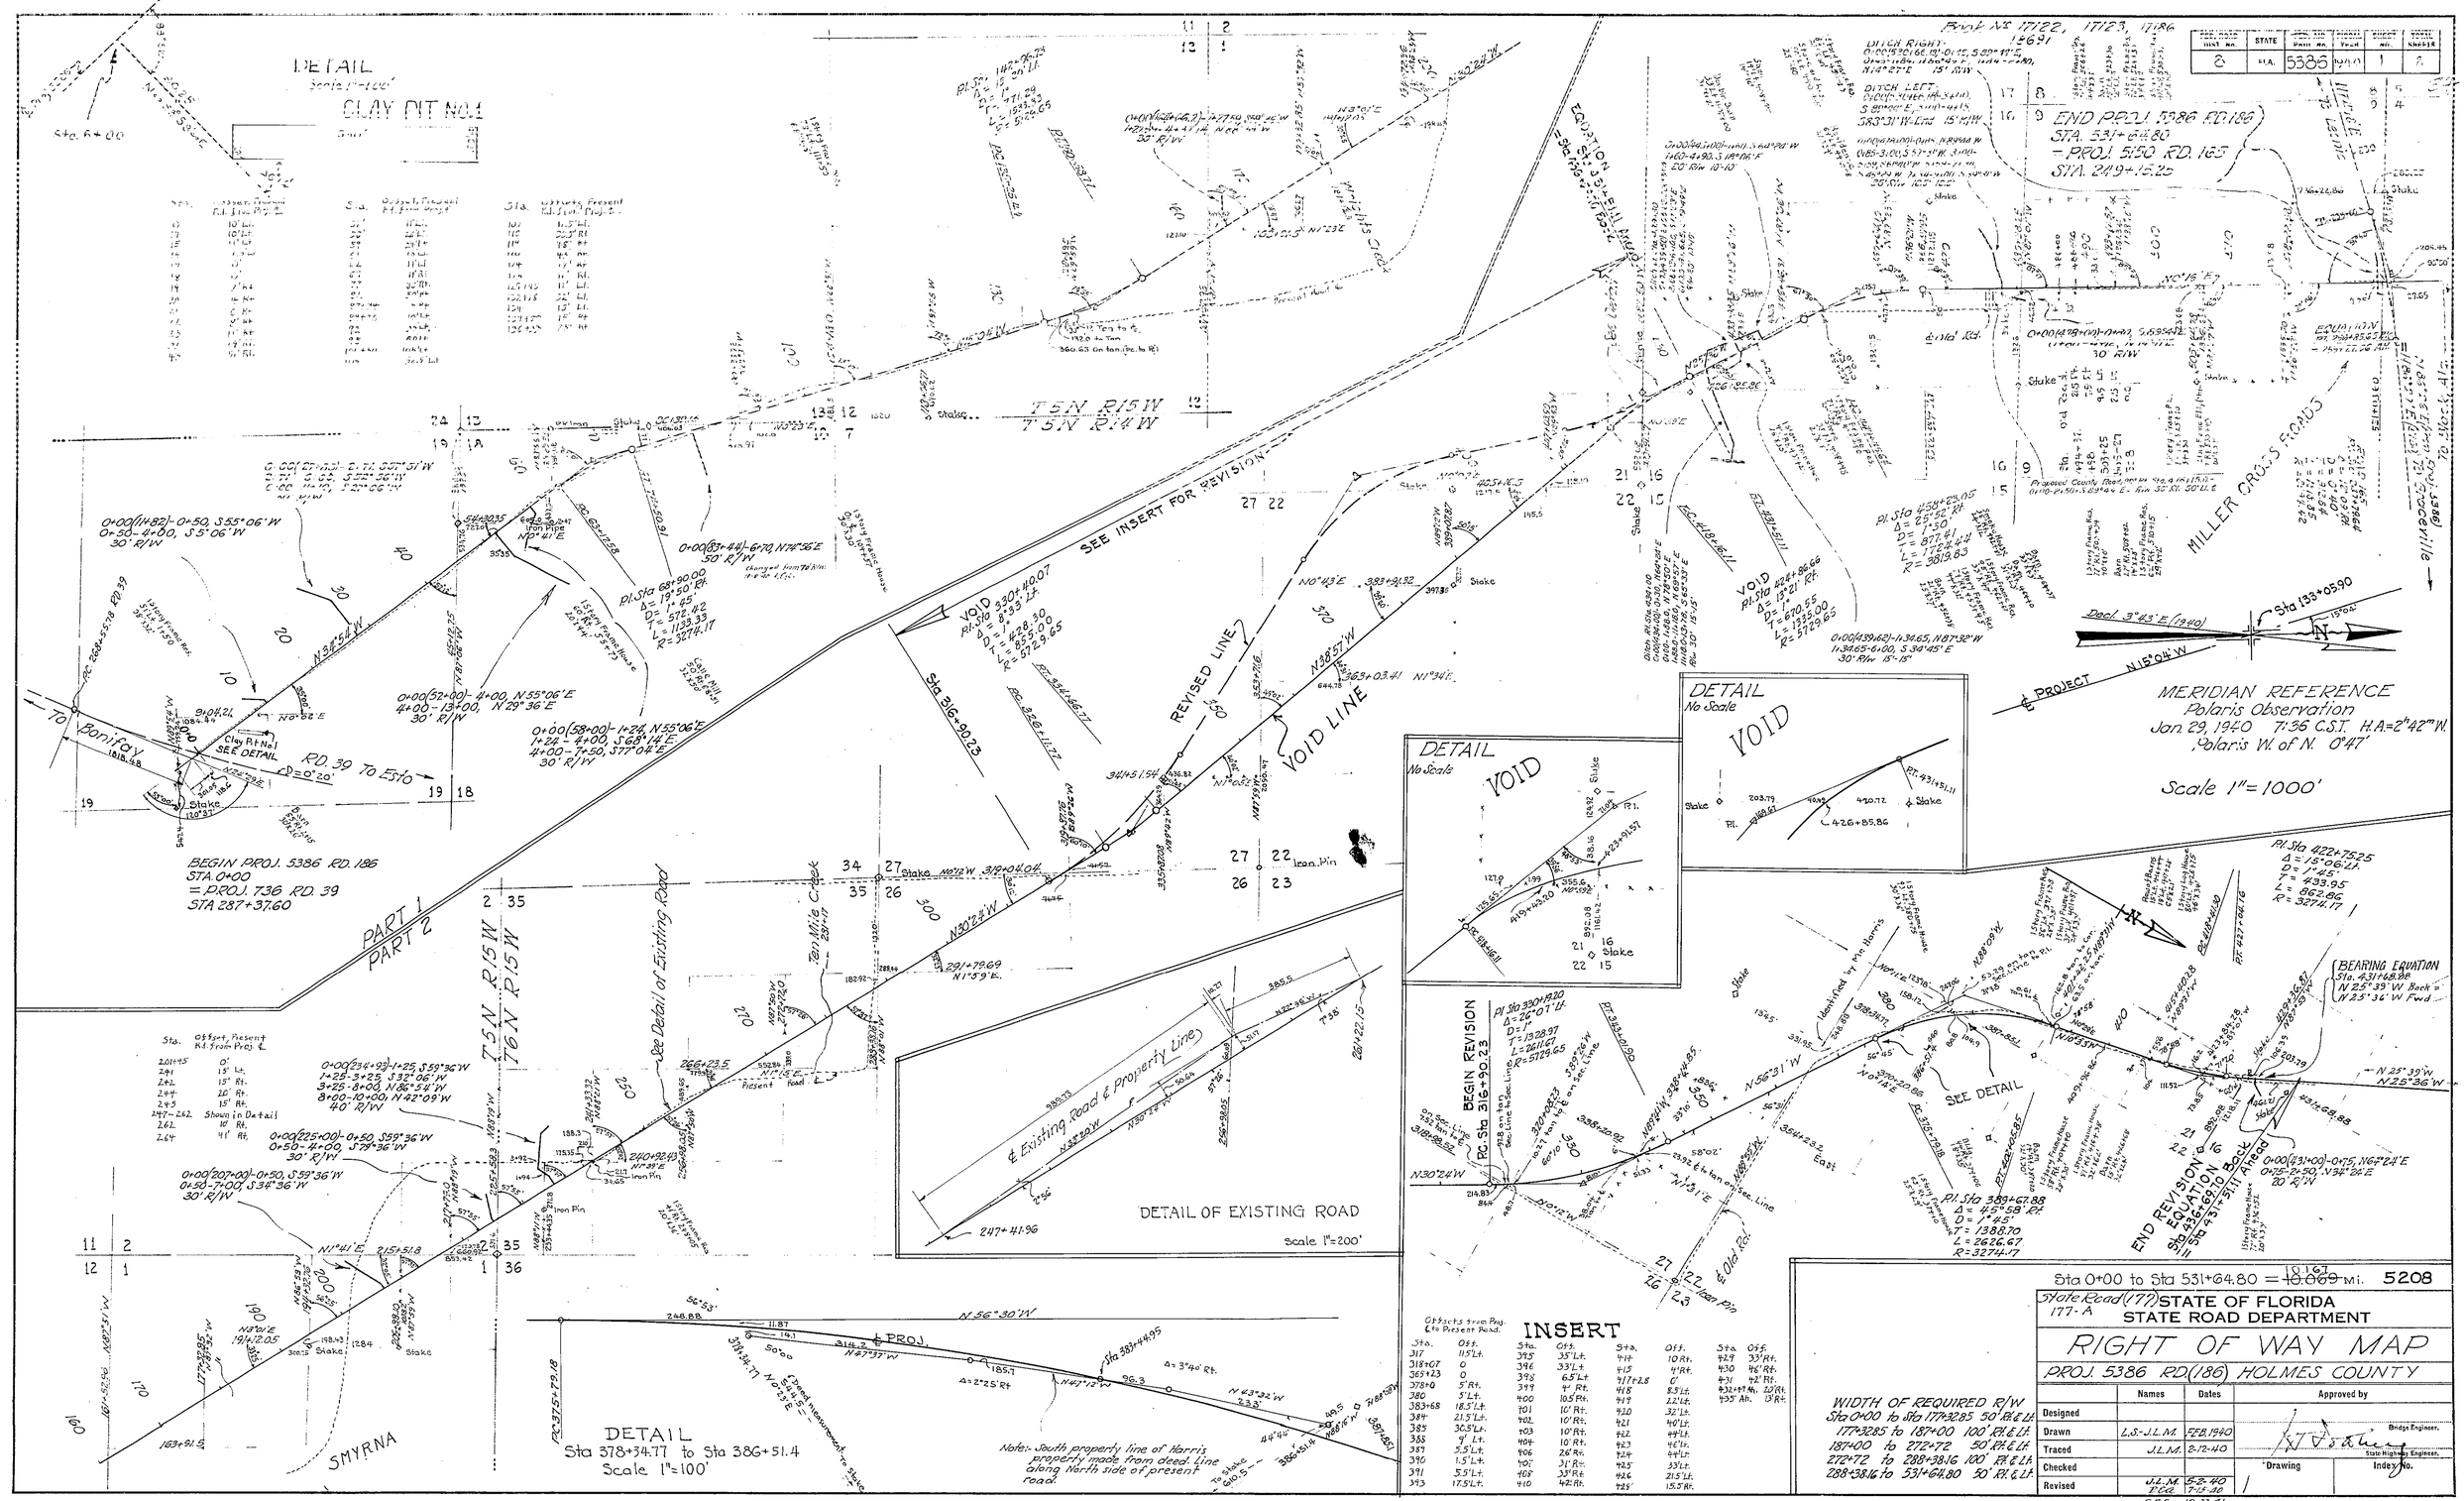

INSERT

Offsets from Proj. & to Present Road.

Sta.	Off.	Sta.	Off.	Sta.	Off.	Sta	Off.
317	11.5' Lt.	395	35' Lt.	414	10' Rt.	429	35' Rt.
318+07	0	396	33' Lt.	415	14' Rt.	430	46' Rt.
365+23	0	398	6.5' Lt.	417+28	0'	431	42' Rt.
372+0	5' Rt.	399	4' Rt.	418	8.5' Lt.	432+17 Mk.	120' Rt.
380	5' Lt.	400	10.5' Rt.	419	22' Lt.	435 Ah.	13' Rt.
383+68	18.5' Lt.	401	10' Rt.	420	32' Lt.		
384	21.5' Lt.	402	10' Rt.	421	40' Lt.		
385	30.5' Lt.	403	10' Rt.	422	44' Lt.		
386	9' Lt.	404	10' Rt.	423	46' Lt.		
387	5.5' Lt.	406	26' Rt.	424	64' Lt.		
390	1.5' Lt.	407	31' Rt.	425	33' Lt.		
391	5.5' Lt.	408	33' Rt.	426	21.5' Lt.		
393	17.5' Lt.	410	42' Rt.	428	15.5' Rt.		

WIDTH OF REQUIRED R/W
Sta 0+00 to Sta 177+32.85 50' Rt. & Lt.
177+32.85 to 187+00 100' Rt. & Lt.
187+00 to 272+72 50' Rt. & Lt.
272+72 to 288+38.16 100' Rt. & Lt.
288+38.16 to 531+64.80 50' Rt. & Lt.

Sta 0+00 to Sta 531+64.80 = ~~10.069~~ 10.067 Mi. 5208

State Road (177) 177-A
STATE OF FLORIDA
STATE ROAD DEPARTMENT

RIGHT OF WAY MAP

PROJ. 5386 RD(186) HOLMES COUNTY

	Names	Dates	Approved by
Designed			Bridge Engineer.
Drawn	L.S.-J.L.M.	FEB. 1940	
Traced	J.L.M.	2-12-40	
Checked			State Highway Engineer.
Revised	J.L.M.	5-2-40	Drawing / Index No.
	P.C.G.	7-15-40	1

C.E.S. 10-22-41
C.E.S. 2-14-42
C.E.S. 3-19-42