FED. ROAD DIST. No.	STATE	FED. AID PROJ. No.	FISCAL YEAR	SHEET NO.	TOTAL SHEETS
8	FLA.	3B+C	'37	1	1

6

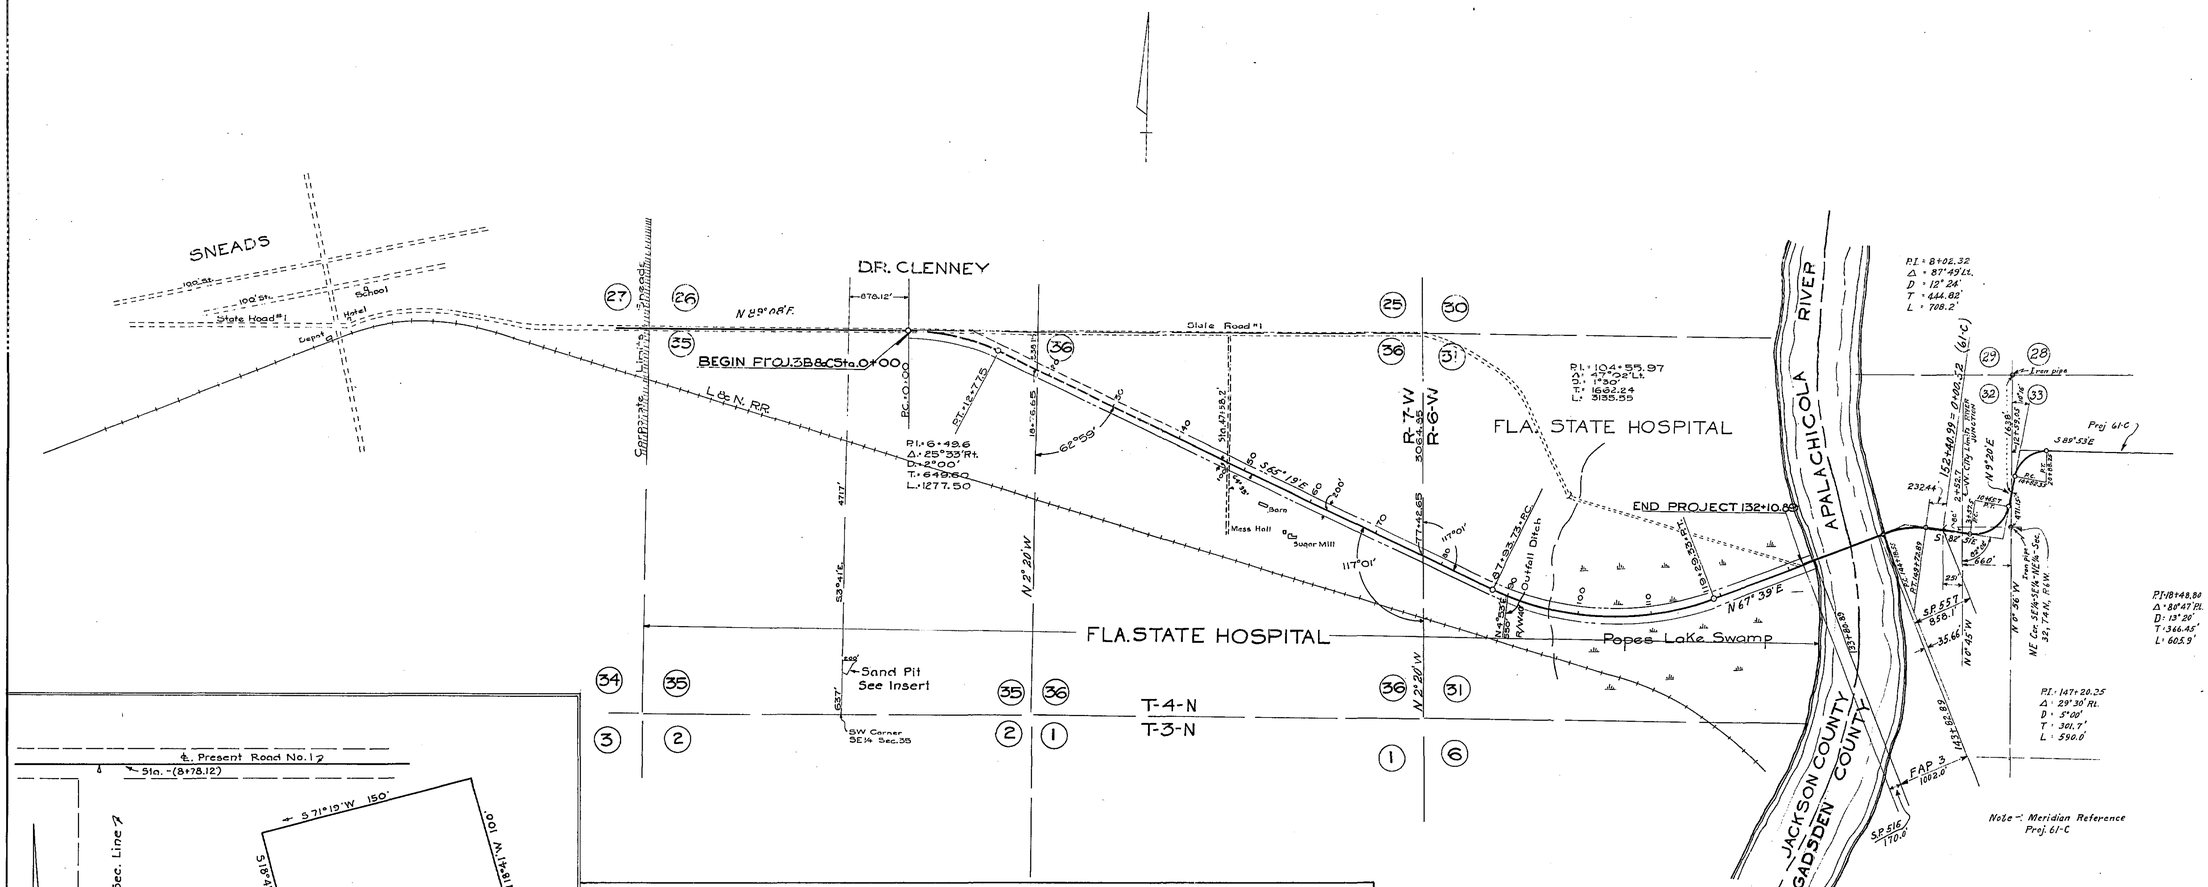

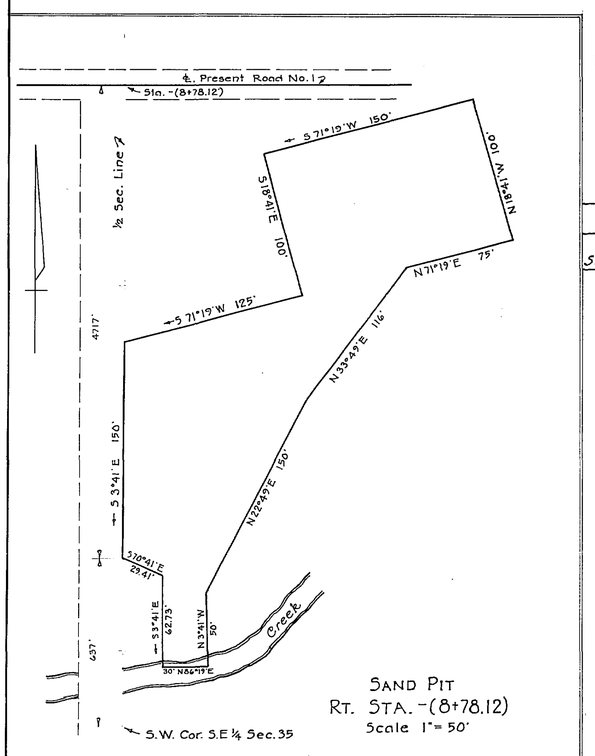

SAND PIT
RT. STA. -(8+78.12)
Scale 1"= 50'

TABULATION OF DEEDS IN FILE

SRD NO.	GRANTOR	INSTRUMENT	DATE OF INSTR.	RECORDED BOOK	RECORDED PAGE	CLERKS NO.	REMARKS
1	Board of State Institutions	W. Deed	12-30-36	288	96	125718	R/W (Reconv'd)
2	" " " "	" "	6-16-37	"	464	128432	R/W
3	" " " "	P. Esmt.	6-16-37	"	463	128431	O.F. Ditches
4	" " " "	Easement	6-16-37	"	461	128430	B.P.
5							
6							
7							
8							
9							
10							
11	Levy Hill etux	Easement	9-8-48	416	220	48907	B. Pit

The above shows existing alignment as of July 26, 1939.

Div. Engr. of R/W.

State Road 10 5302

STATE OF FLORIDA
STATE ROAD DEPARTMENT

RIGHT-OF-WAY-MAP

PROJ. 3B&C ROAD (1) JACKSON CO. SCALE: 1"=1000'

	Names	Dates	Approved by
Designed			Bridge Engineer.
Drawn			J. H. Fowler
Traced			State Highway Engineer.
Checked			Drawing 1 / Index No.
Revised			

6