FED. ROAD DIV. No.	STATE	SEC. AND JOB No.	FISCAL YEAR	SHEET No.	TOTAL SHEETS
3	FLA.				

36

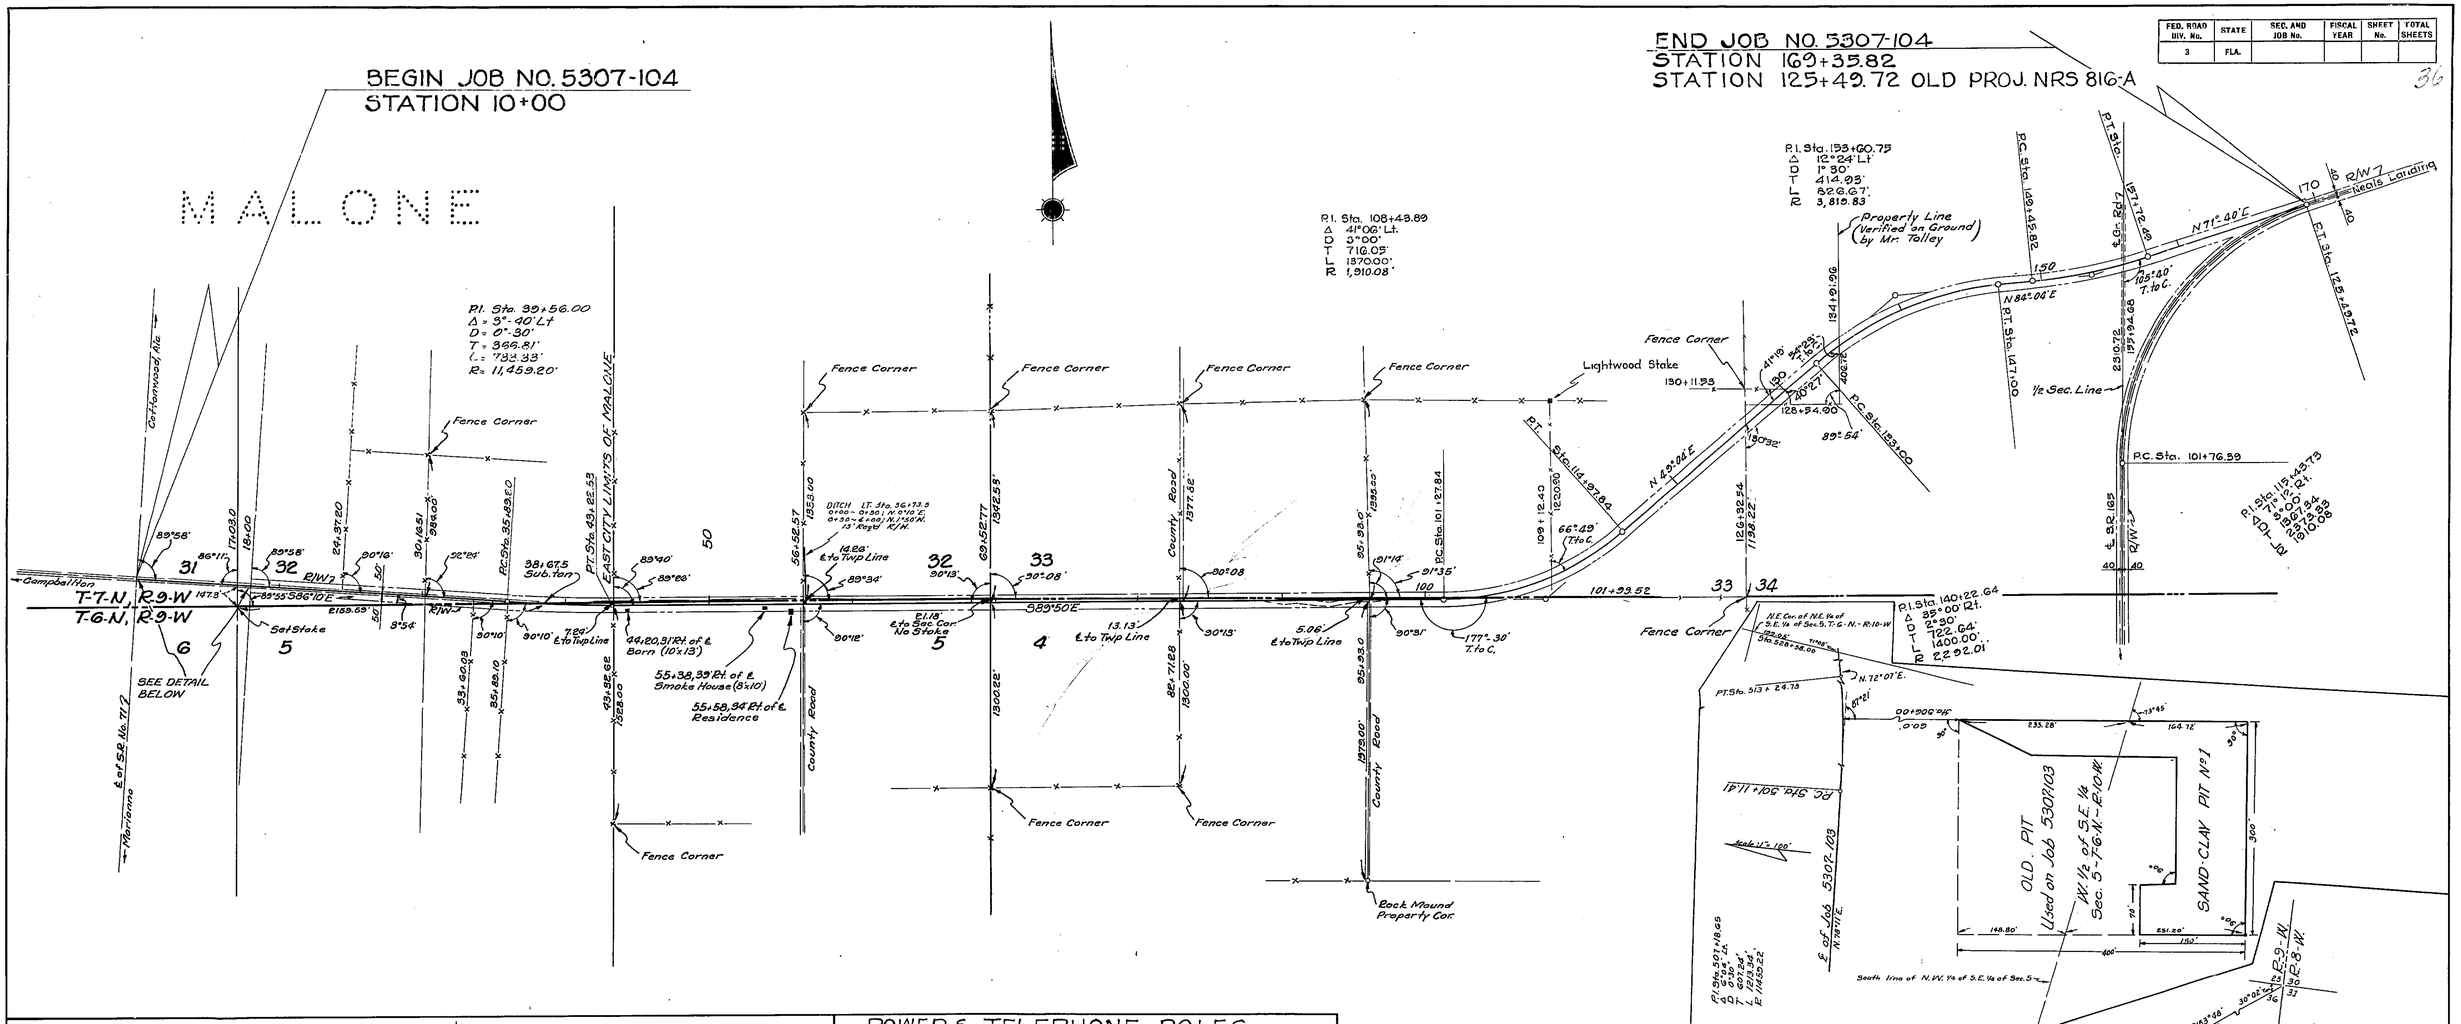

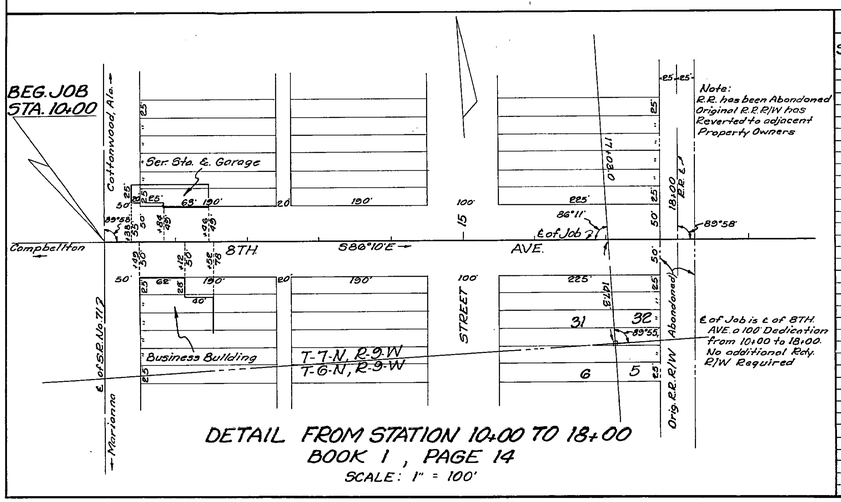

DETAIL FROM STATION 10+00 TO 18+00
BOOK 1, PAGE 14
SCALE: 1" = 100'

POWER & TELEPHONE POLES

STATION	POWER RT.	POWER LT.	TELEPHONE RT.	TELEPHONE LT.	STATION	POWER RT.	POWER LT.	TELEPHONE RT.	TELEPHONE LT.
10+58	32				48+77	on ℄			
11+63	33				48+80			3	
11+64				48	51+61		2		
11+88				41	53+86				34
13+33		44			54+55		2		
13+64	34				56+30				35
13+97				40	56+18	19			
15+59	35				56+83				30
15+62				38	56+85	6			
16+15				39	58+85	6			
17+32	36				59+15				33
17+96		38			61+79				30
18+00				41	61+88	6			
19+63				47	64+40				27
19+72	22				64+79	7			
21+96	21				67+08				28
22+39				31	67+80	7			
24+87	21				69+69			9	
24+95				18	70+85	9			
25+75	22				72+31			11	
25+76				26	73+87	4			
27+56	22			12	74+93			8	
30+19				11	76+84	3			
30+25	23				77+53			13	
32+81				13	79+84	3			
32+90	24				80+18			14	
35+43				13	82+59			14	
35+59	24				82+80	4			
38+06				10	85+24	4			
38+19	26				85+35				33
40+67				19	88+05			6	
40+88	20				90+65			20	
43+33			15		93+25			45	
43+47	12				95+20			26	
45+97			9		167+96	48			
46+30	6								

JOB ℄ RT. & LT. OF EXISTING ROAD ℄

STATION	RT.	LT.	℄ ON ℄	STATION	RT.	LT.	℄ ON ℄	STATION	RT.	LT.	℄ ON ℄
11+00			✓	94+00		17.0		142+00	11.0		
16			✓	95		7.5		143		11.5	
18			✓	97	8.5			144		31.5	
19	0.5			98	12.0			145		46.5	
23		3.5		100	23.5			146		59.0	
27		6.0		101	28.5			147		62.5	
32		5.0		102	29.5			148		67.5	
38		10.5		103	25.5			149		68.5	
42	2.5			104	19.0			150		73.0	
43	4.5			105	4.5			151		66.0	
44	5.5			106		14.5		152		49.0	
45	7.5			107		39.0		153		32.0	
46	9.0			108		67.5		154		18.5	
47	11.5			109		95.0		155		6.0	
48	13.0			110		75.5		156			✓
49	15.5			111		52.5		157	23.0		
51	17.5			112		34.0		158	36.5		
54	18.0			113		21.0		159	45.5		
55	19.0			114		13.5		160	53.0		
56	17.0			115		10.5		161	64.5		
58	13.0			129		10.5		162	73.5		
62	11.0			130		11.0		163	80.0		
66	10.5			131		11.5		164	87.0		
68	9.0			132		8.5		165	86.5		
73	9.5			133		3.0		166	84.0		
75	13.5			134	4.5			167	80.0		
79	14.0			135	13.5			168	75.5		
84	12.5			136	19.0			169	68.5		
88	13.5			137	22.5			170	66.0		
90	8.0			138	31.0			171	61.5		
91		7.0		139	41.5			172	57.0		
92		21.0		140	44.0			173	27.0		
93		29.5		141	32.0						

REQUIRED R/W WIDTH
50' RT. & LT. of ℄ from Beginning to End of Job

STATE OF FLORIDA
STATE ROAD DEPARTMENT

RIGHT OF WAY MAP

SECTION No. 5307-104
ROAD No. 2 JACKSON COUNTY

SCALE 1" = 500'	NAMES	DATES
DRAWN		
TRACED		
INDEXED		
REVISED	JHS	9-7-67
REVISED		

APPROVED BY
DIVISION ENGINEER
STATE HIGHWAY ENGINEER

35