FED. ROAD DIST. No.	STATE	FED. AID PROJ. No.	FISCAL YEAR	SHEET NO.	TOTAL SHEETS
	FLA.			1	1

Field Book 15,452

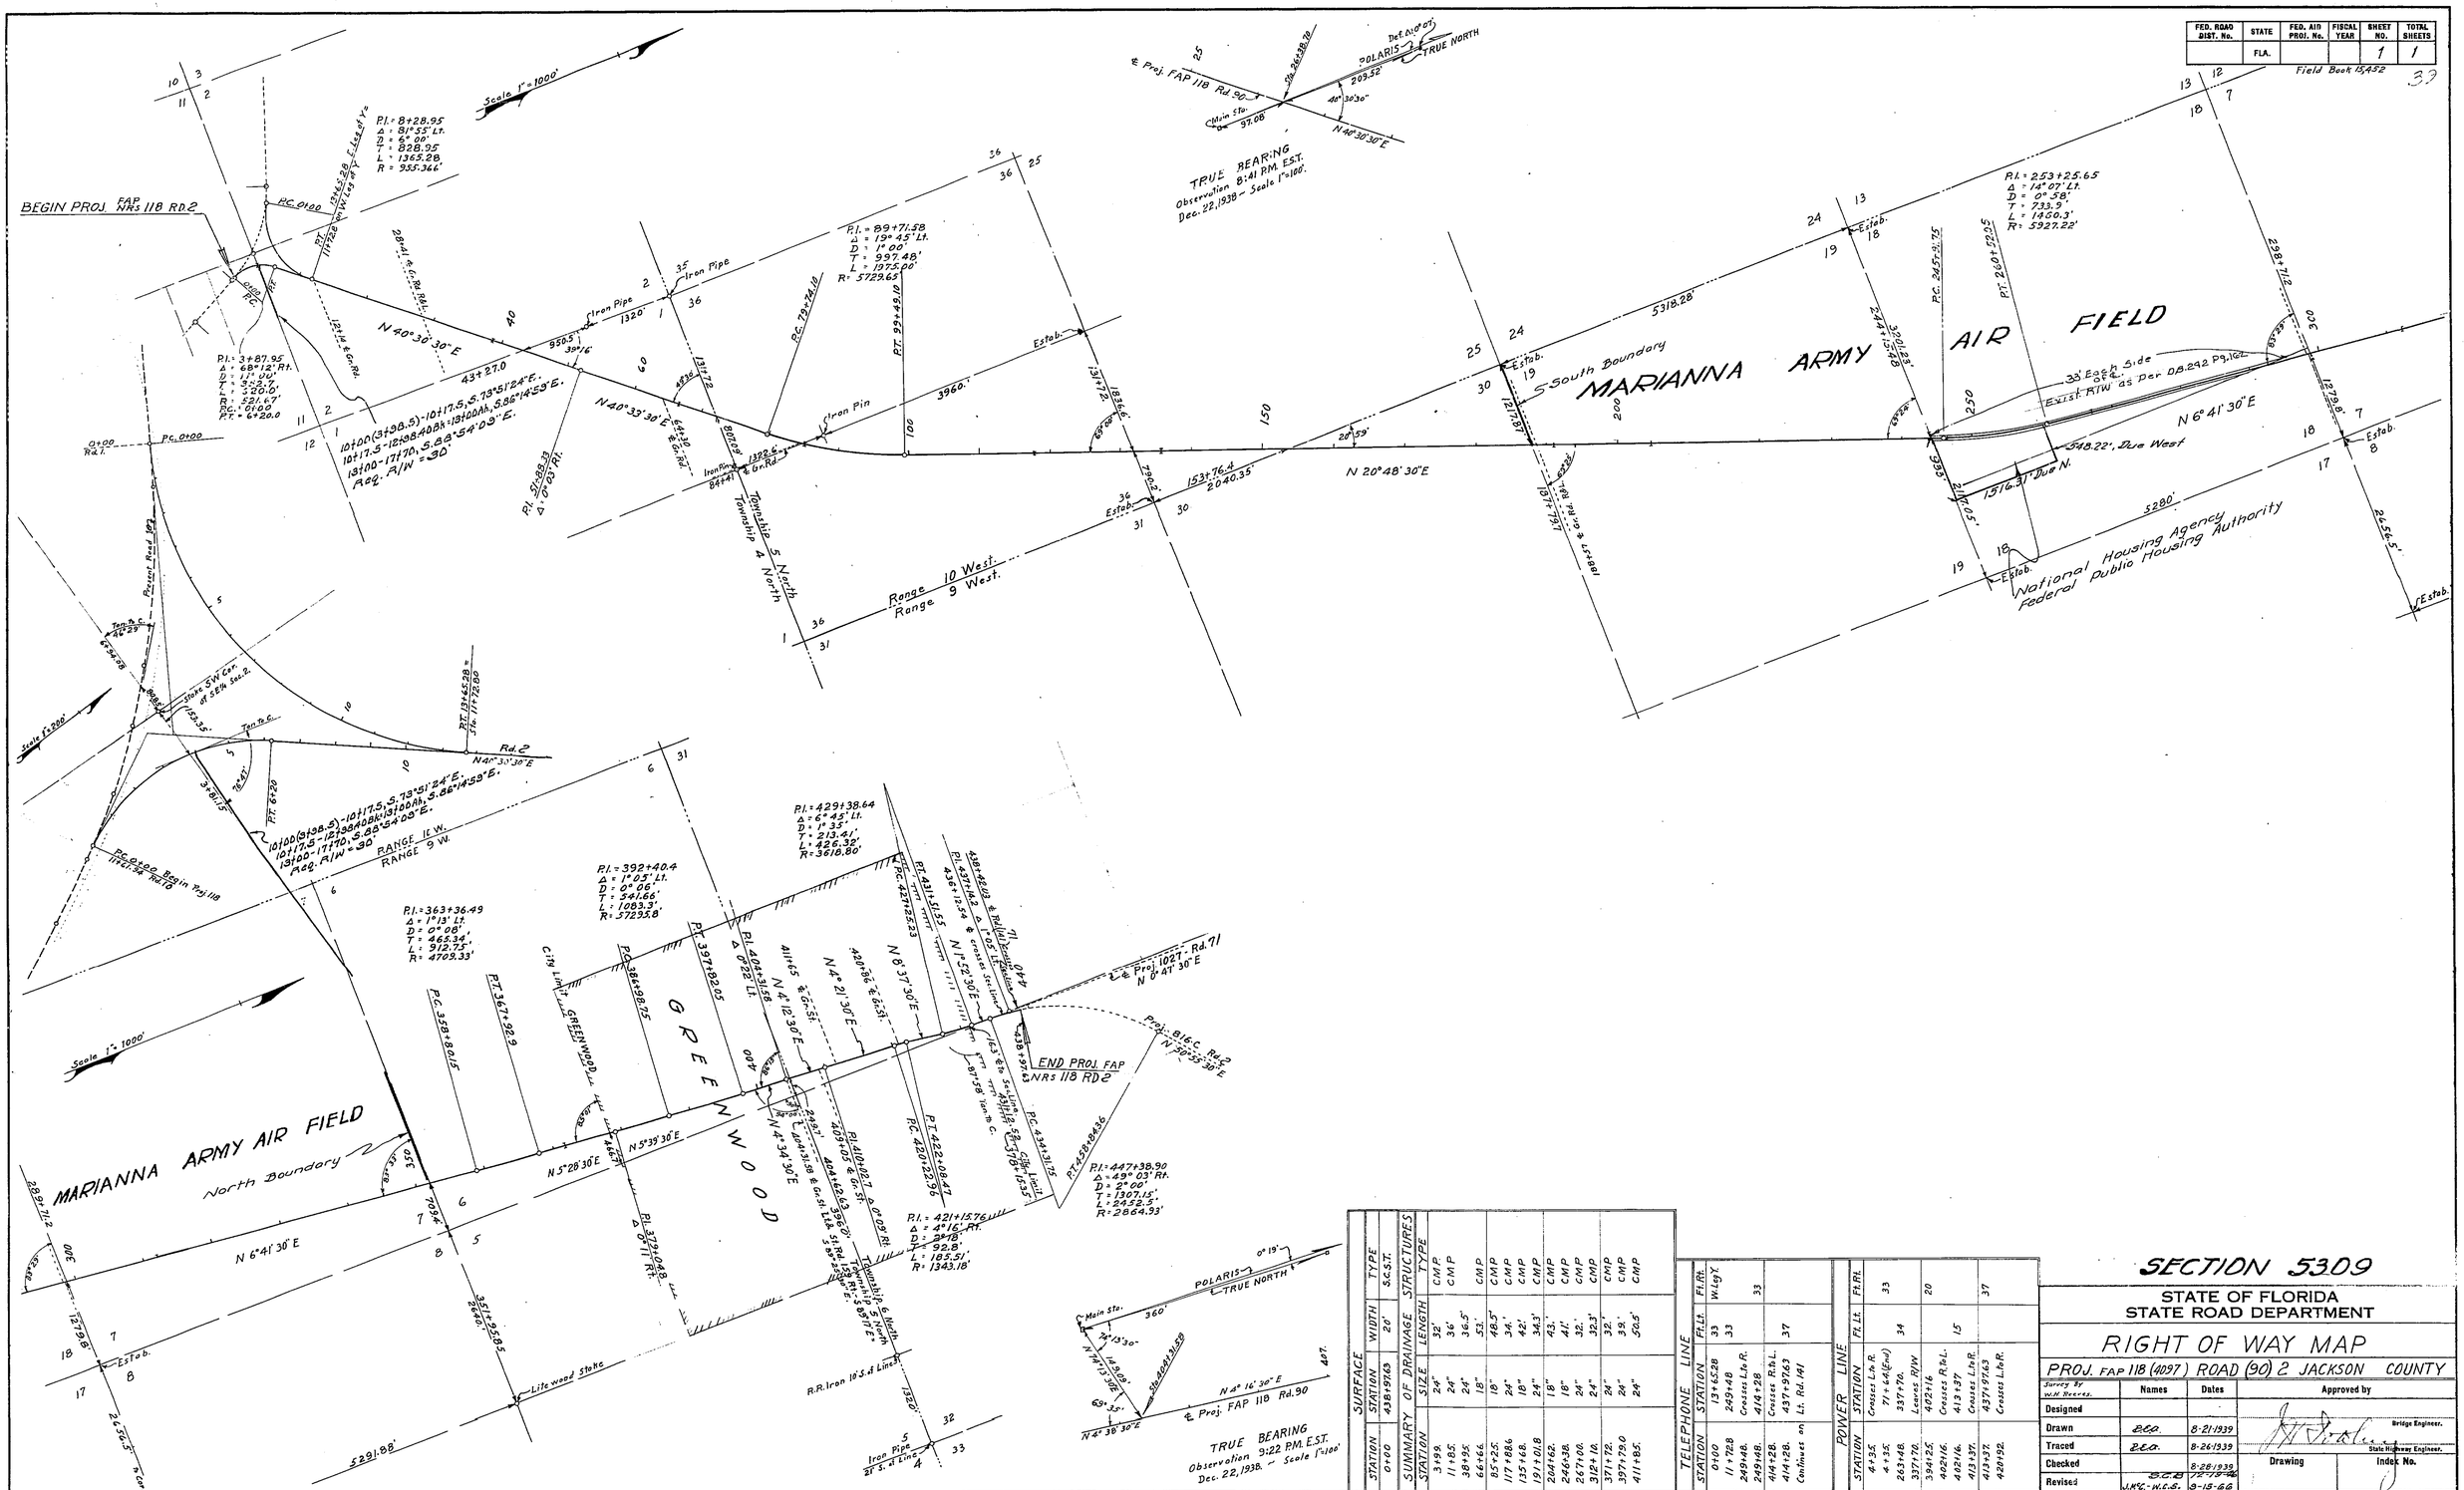

SURFACE		TYPE
STATION	WIDTH	
0+00	20'	S.C.S.T.
438+97.63		

SUMMARY OF DRAINAGE STRUCTURES			
STATION	SIZE	LENGTH	TYPE
3+99.	24"	32'	CMP
11+85.	24"	36'	CMP
38+95.	24"	36.5'	
66+66.	18"	53.'	CMP
85+25.	18"	48.5'	CMP
117+88.6	24"	34.'	CMP
135+68.	18"	42.'	CMP
191+01.8	24"	34.3'	CMP
204+62.	18"	43.'	CMP
246+38.	18"	41.'	CMP
267+00.	24"	32.'	CMP
312+10.	24"	32.3'	CMP
371+72.	24"	32.'	CMP
397+79.0	24"	33.'	CMP
411+85.	24"	50.5'	CMP

TELEPHONE LINE			
STATION	STATION	Ft. Lt.	Ft. Rt.
0+00	13+65.28	33	W. of Y.
11+92.8	249+48	33	
249+48.	Crosses L. & R.		33
249+48.	414+28		
414+28.	Crosses R. & L.		
414+28.	437+97.63	37	
Continues on	Lt. Rd. 141		

POWER LINE			
STATION	STATION	Ft. Lt.	Ft. Rt.
4+35.	Crosses L. & R.		
4+35.	71+64 (End)	33	
263+48.	337+70.	34	
337+70.	Leaves R/W		
394+25.	402+16		20
402+16.	Crosses R. & L.		
402+16.	413+37	15	
413+37.	Crosses L. & R.		
413+37.	437+97.63		37
420+92.	Crosses L. & R.		

SECTION 5309

STATE OF FLORIDA
STATE ROAD DEPARTMENT

RIGHT OF WAY MAP

PROJ. FAP 118 (4097) ROAD (90) 2 JACKSON COUNTY

Survey By W.H. Reeves.	Names	Dates	Approved by
Designed			
Drawn	B.E.O.	8-21-1939	Bridge Engineer.
Traced	B.E.O.	8-26-1939	State Highway Engineer.
Checked		8-28-1939	Drawing / Index No.
Revised	S.C.B.	12-19-46	
	J.R.C.-W.C.S.	8-15-66	
R/W	R.H.-R.W.C.	11-17-72	