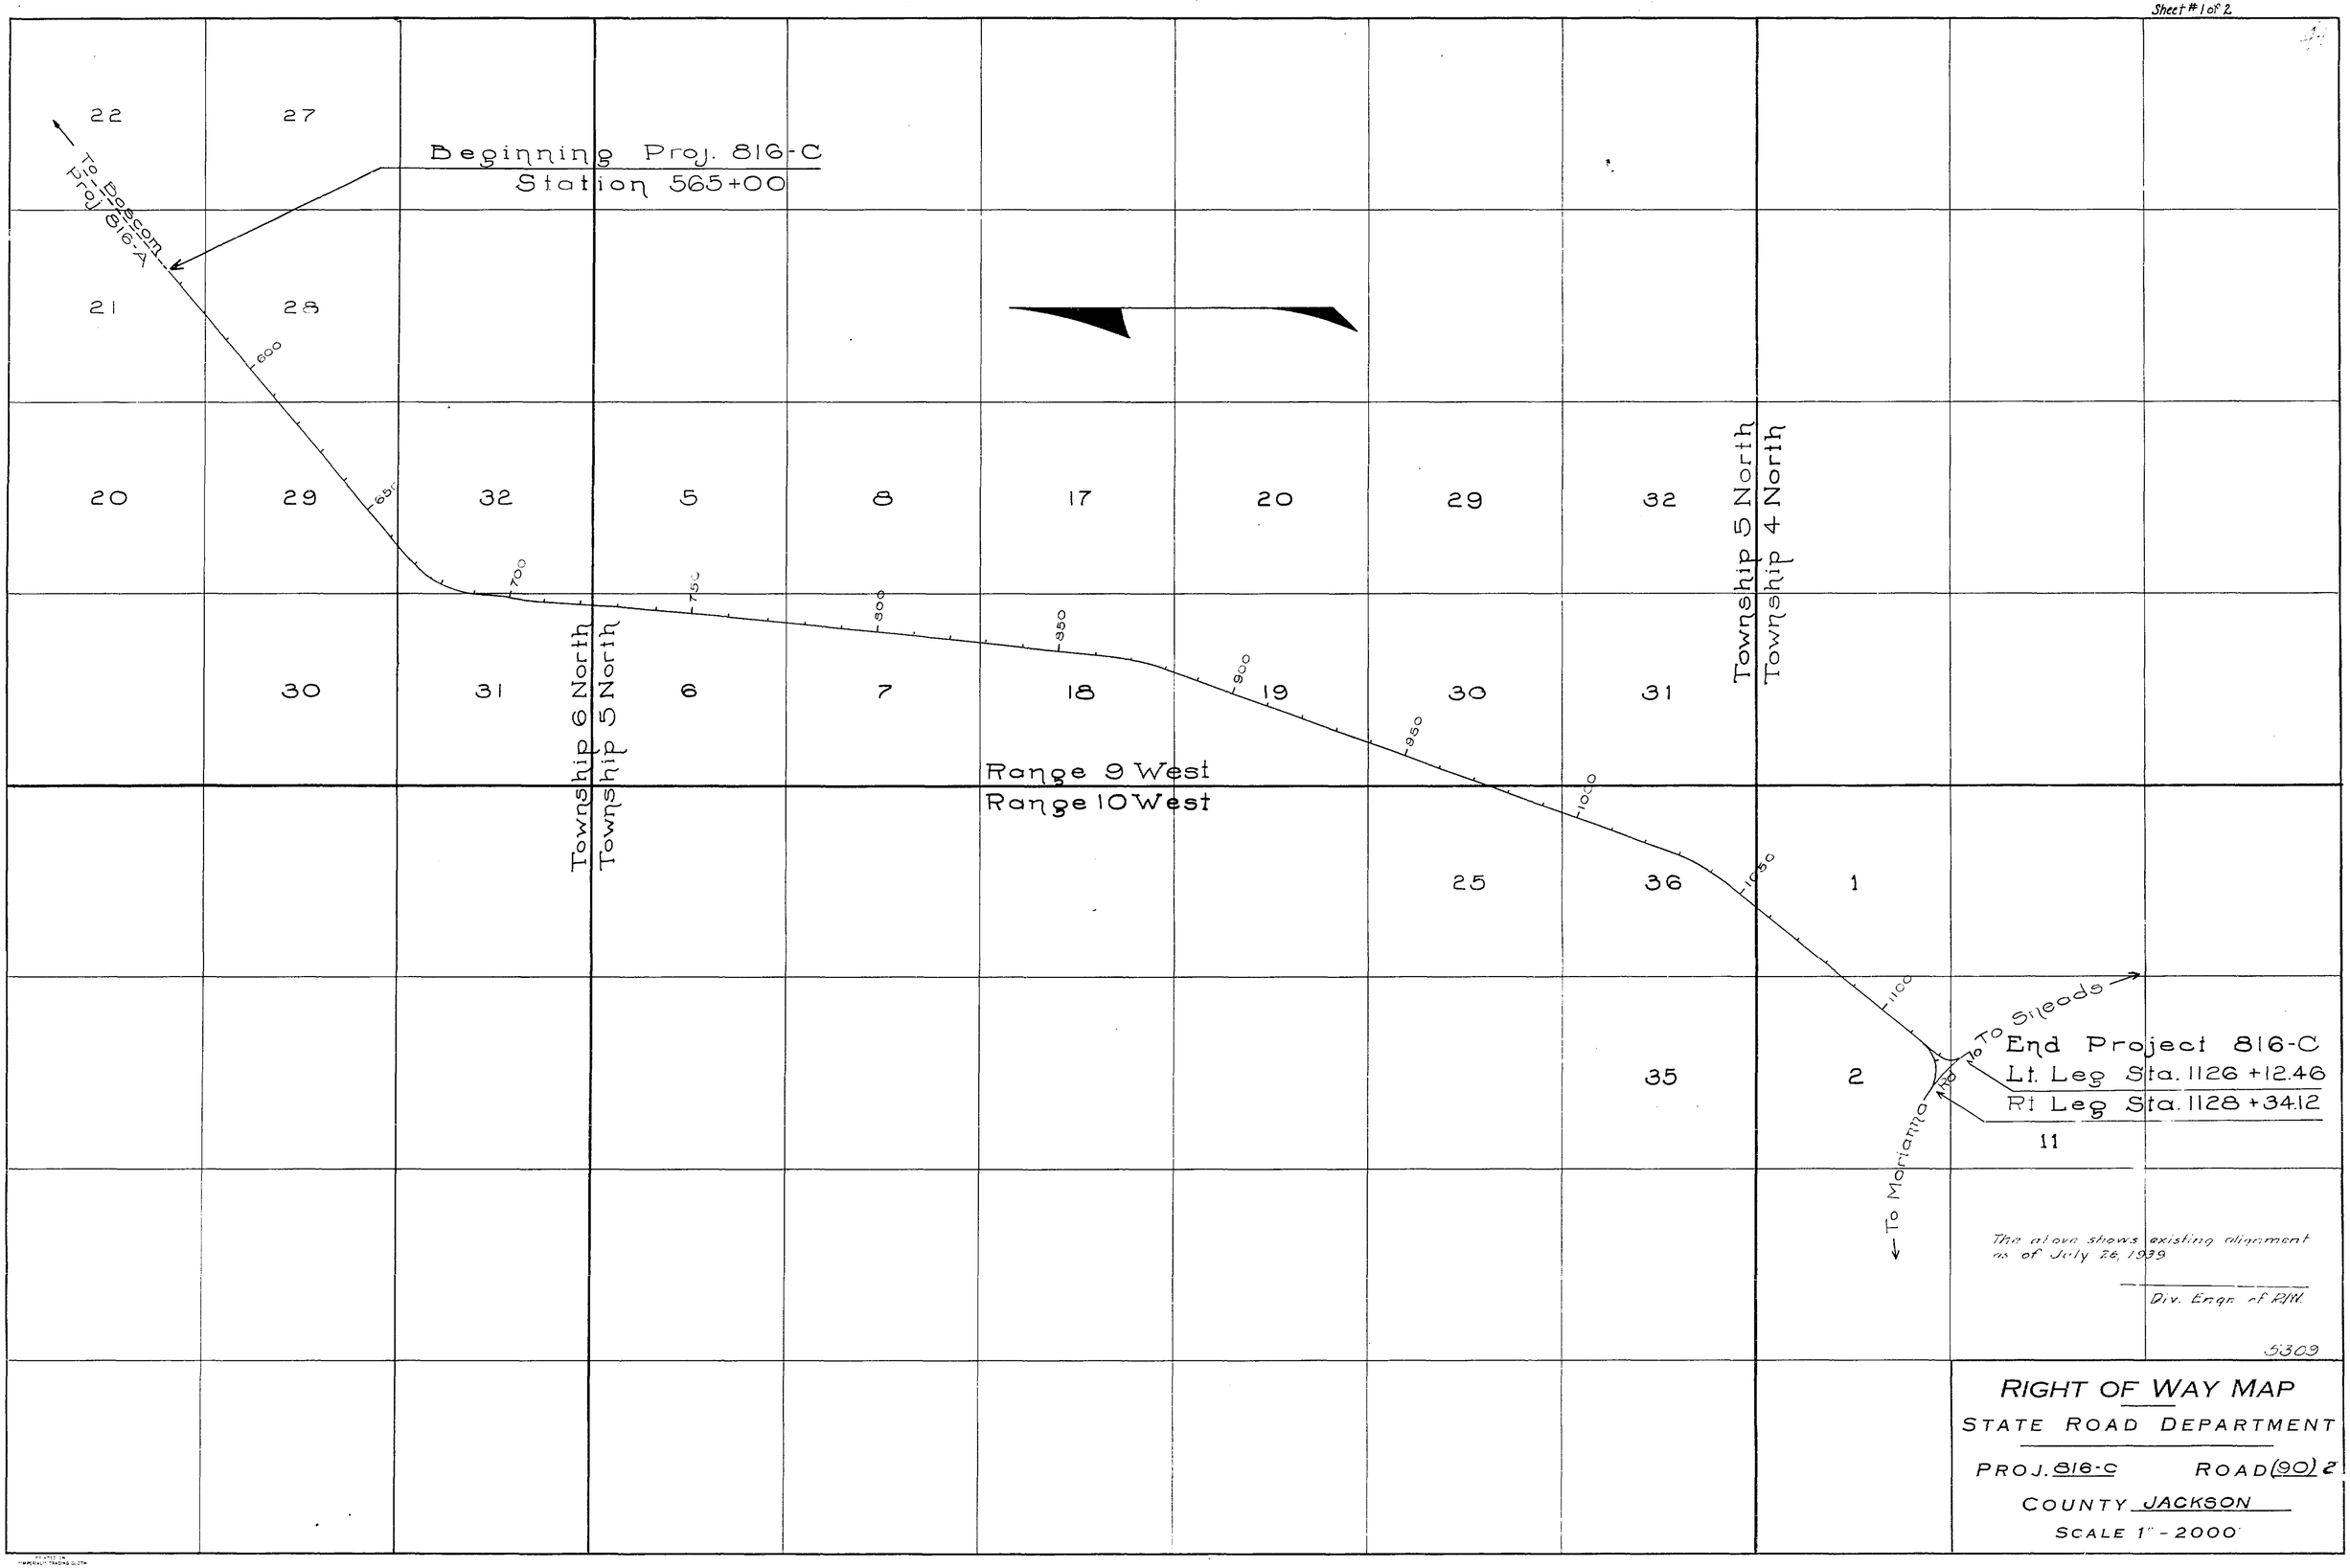
22
27
To Bascom Proj 816-A
Beginning Proj. 816-C
Station 565+00
21
28
600
20
29
650
32
5
8
17
20
29
32
700
750
800
850
900
950
1000
1050
1100
Township 5 North
Township 4 North
30
31
6
7
18
19
30
31
Township 6 North
Township 5 North
Range 9 West
Range 10 West
25
36
1
35
2
11
To Siloada
End Project 816-C
Lt. Leg Sta. 1126 +12.46
Rt Leg Sta. 1128 +34.12
To Marianna
The above shows existing alignment as of July 26, 1939
Div. Engr. of R/W.
5309
RIGHT OF WAY MAP
STATE ROAD DEPARTMENT
PROJ. 816-C
ROAD (90) 2
COUNTY JACKSON
SCALE 1" - 2000'