FED. ROAD DIV. No.	STATE	F. A. PROJECT NO.	FISCAL YEAR	SHEET No.
3	FLA.			1

BOOK NUMBERS 100842.2
100842.7
10064.68

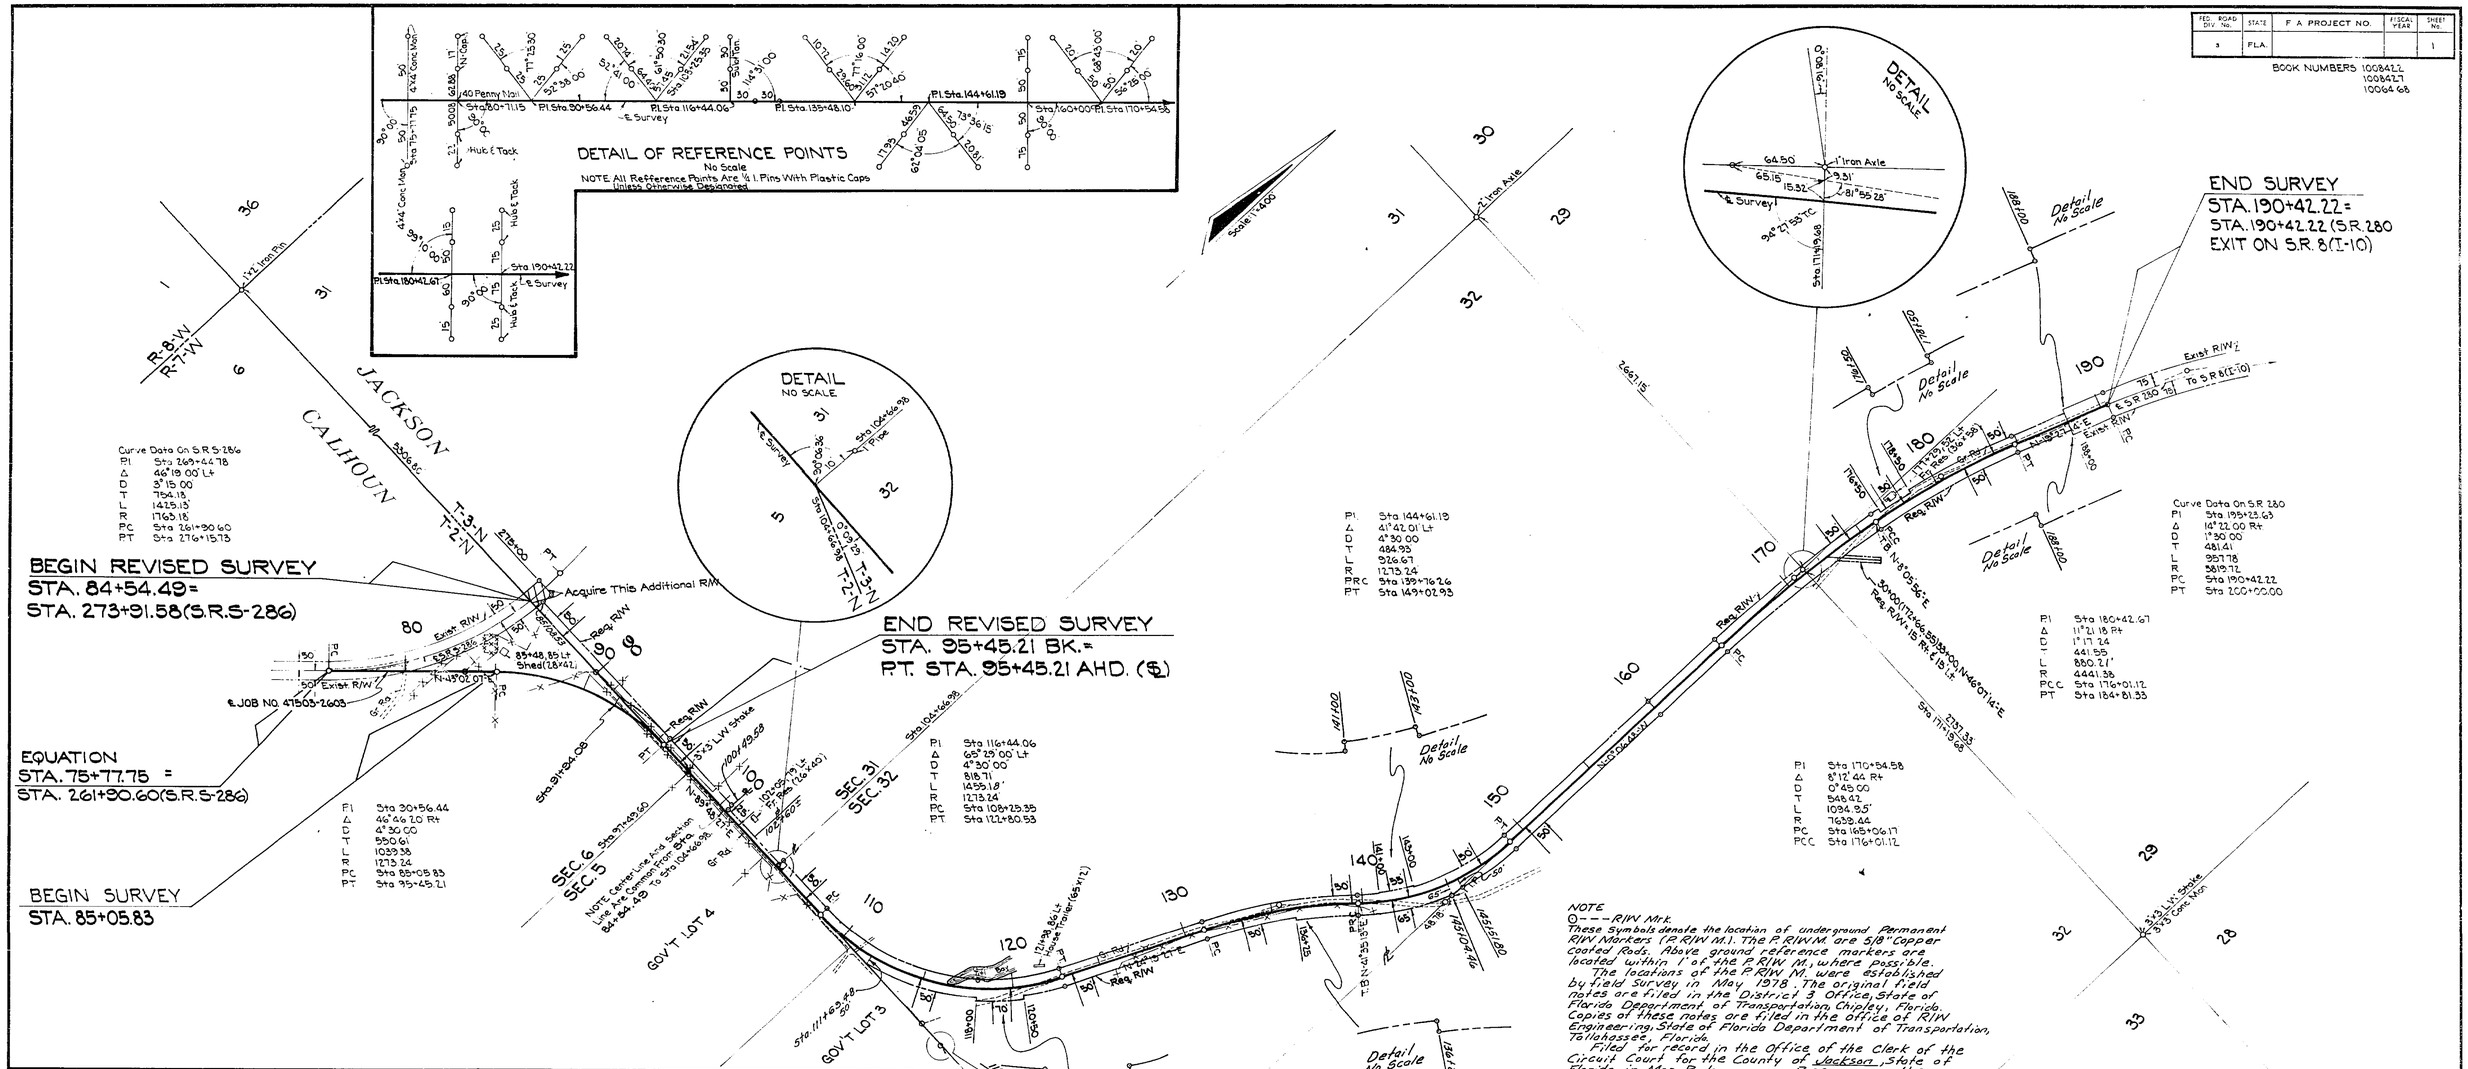

UTILITY POLES

TELEPHONE STATION	LT	RT	POWER STATION	LT.	RT.	STATION	LT	RT
101+32	26		92+53	8		150+52	31	
			96+44		20	150+53		5
			97+47		18	135+50		12
			97+47	20		138+96	30	
			100+14		18	143+25		46
			104+50		20	174+50		6
			109+30		285	177+74	2	
			110+71		5	180+15	41	
			114+19		12	185+45	15	
			121+40	10		189+83	17	
			121+42	55				
			121+70		24			

OWNER: Florida State Telephone Co. OWNER: West Florida Elect. Co-op

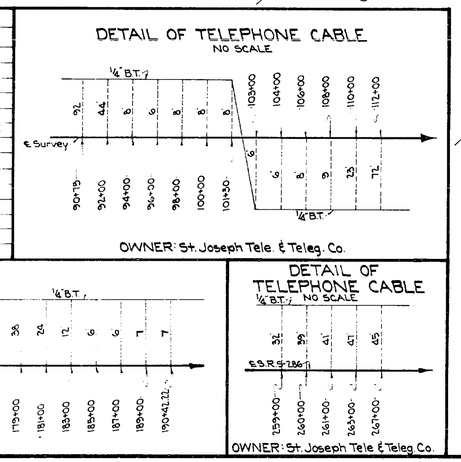

REVISION	BY	DATE
Add P.R/W M. & Note	T.L.	7-5-78
Req. R/W	I.L.C.	2-26-76
Rev. R/W	B.W.-WRA	9-8-75

B.I. NUMBER 324637

STATE OF FLORIDA
DEPARTMENT OF TRANSPORTATION

RIGHT OF WAY MAP

STATE ROAD No. 280 JACKSON COUNTY

	BY	DATE	APPROVED BY	DATE
DRAWN			E.W. Lee	4-28-78 DISTRICT ENGINEER
TRACED	I.L.C.	4-8-78		
CHECKED	J.P.	4-10-78	D. E. Mack	5/8/78 ENGINEER OF RIGHT OF WAY
COMPARED				
INDEXED				STATE HIGHWAY ENGINEER

SECTION 53690-2602 SHEET 1 OF 1

MILL SPRINGS CHURCH ROAD FROM CALHOUN CO. LINE TO I-10