FED. ROAD DIV. No.	STATE	F A PROJECT NO.	FISCAL YEAR	SHEET No.
3	FLA.			1

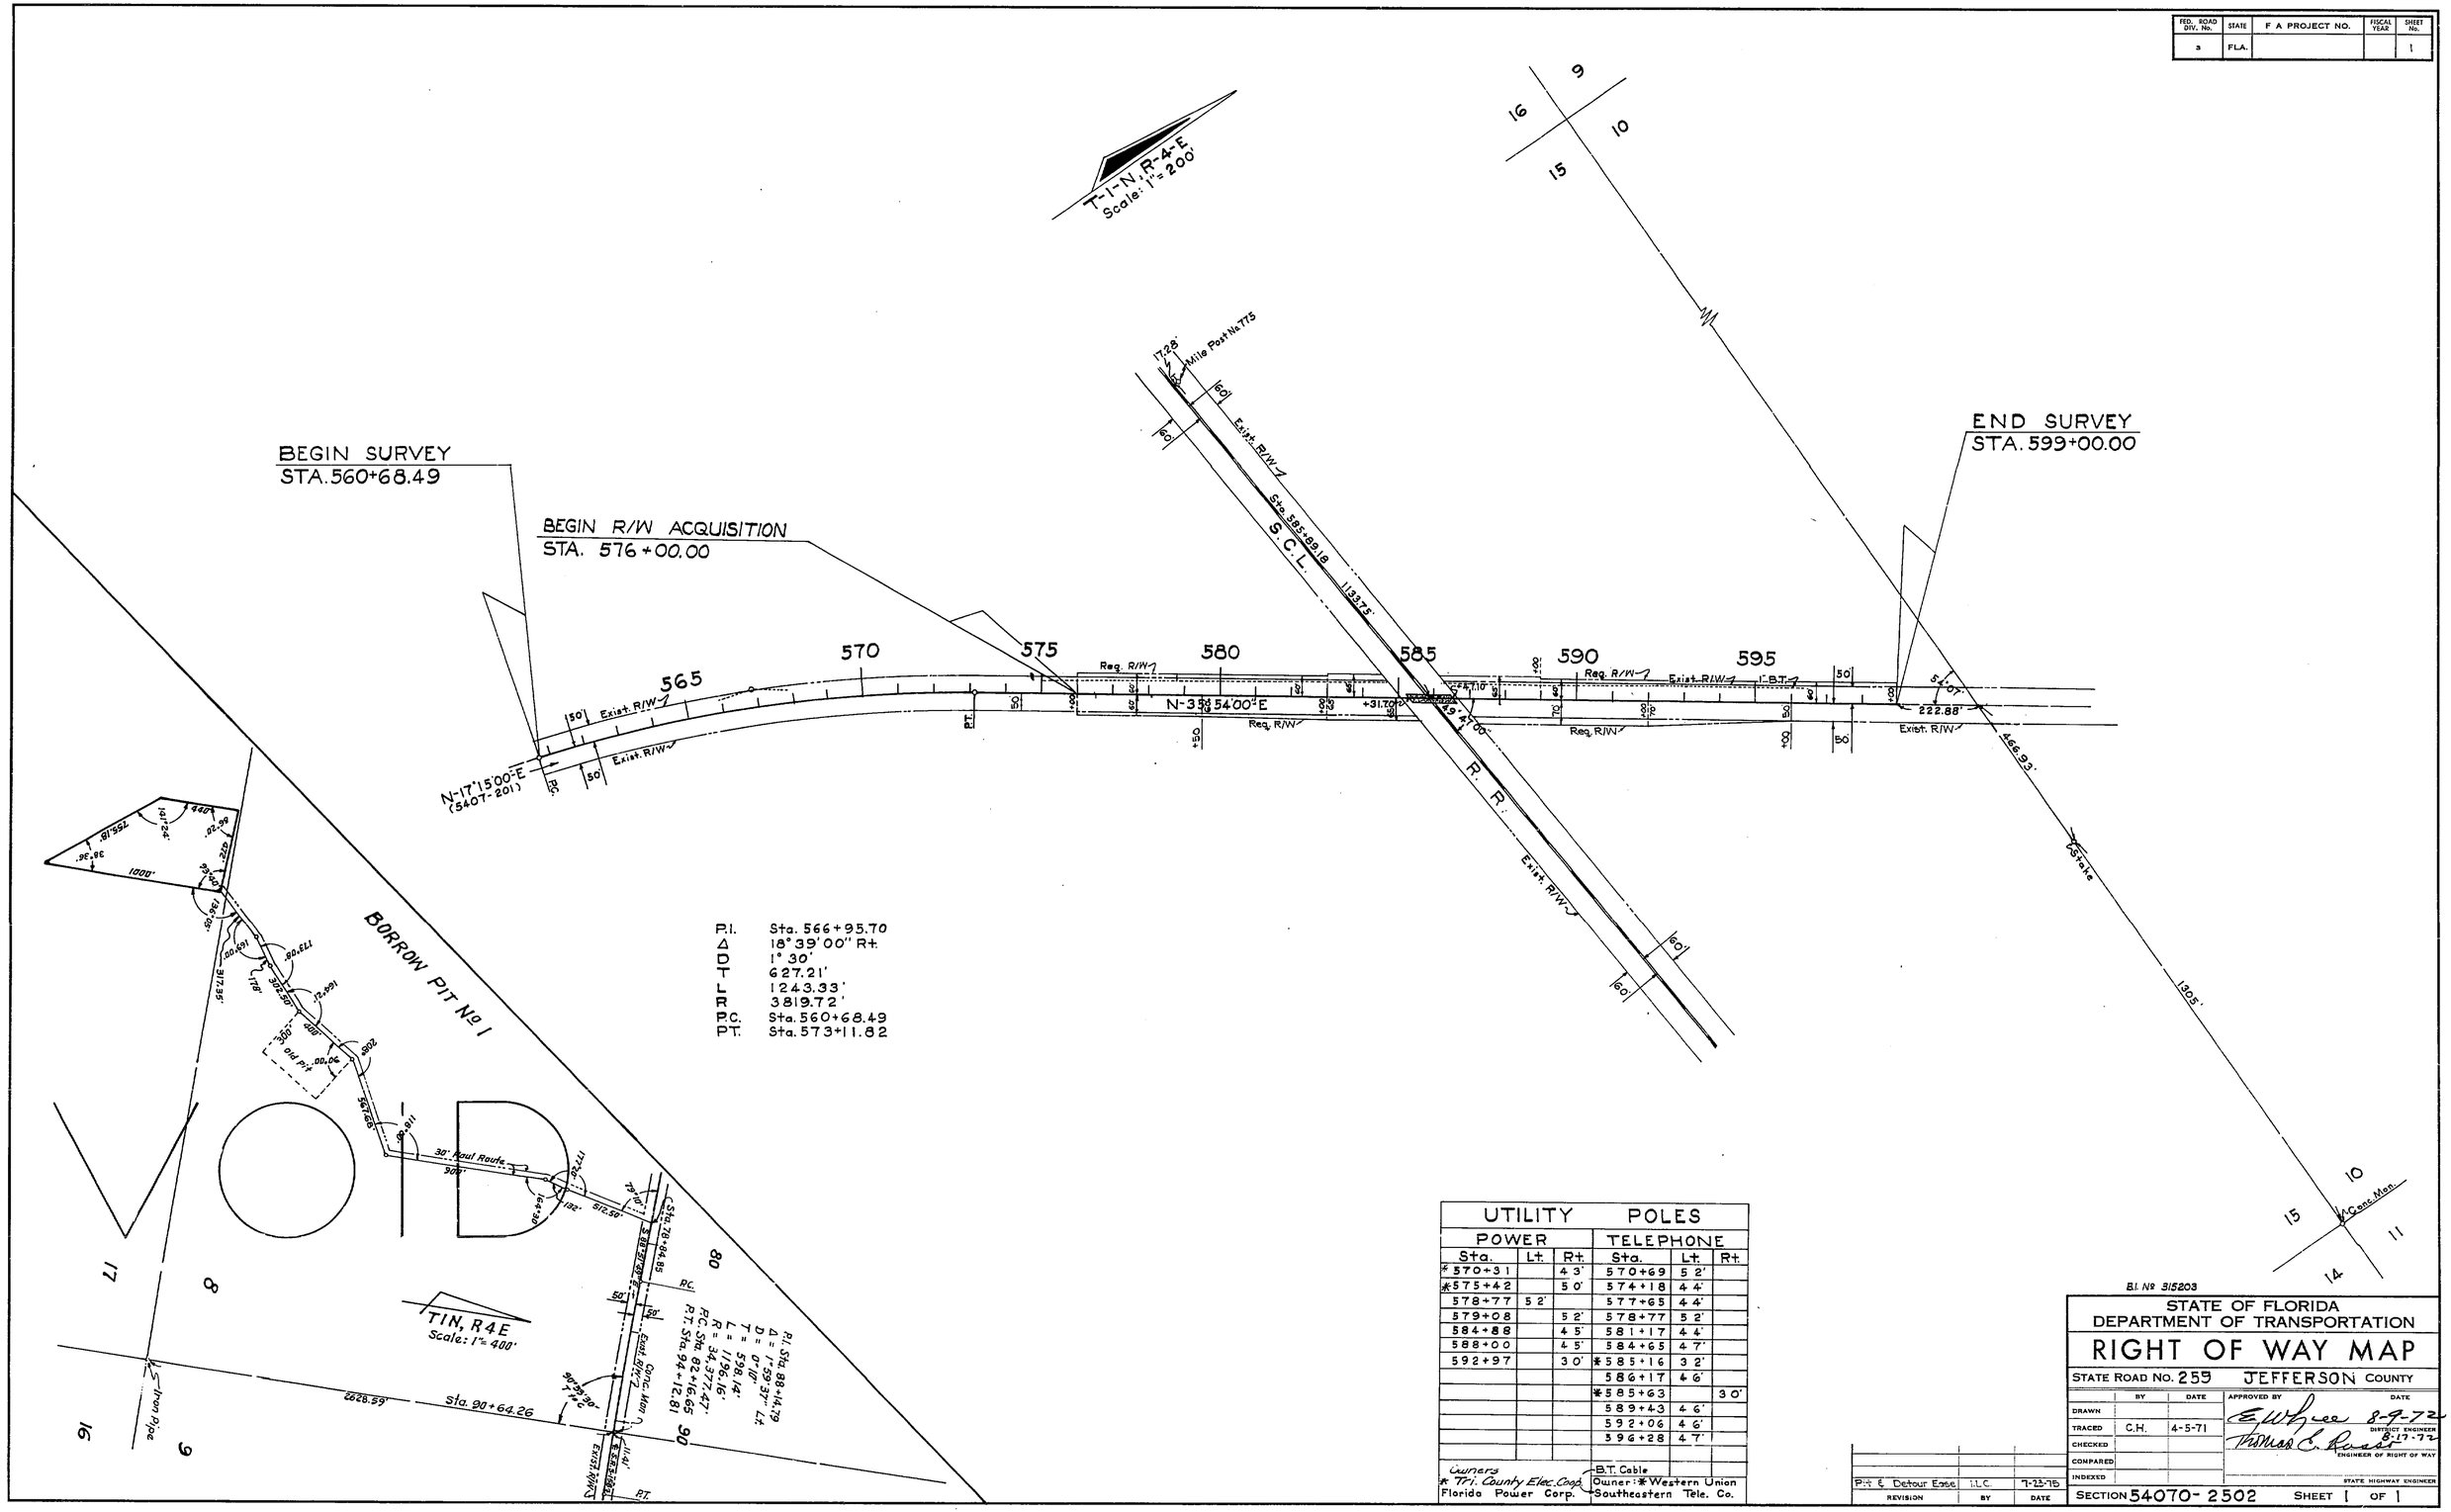

UTILITY POLES					
POWER			TELEPHONE		
Sta.	Lt.	Rt.	Sta.	Lt.	Rt.
* 570+31		43'	570+69	52'	
* 575+42		50'	574+18	44'	
578+77	52'		577+65	44'	
579+08		52'	578+77	52'	
584+88		45'	581+17	44'	
588+00		45'	584+65	47'	
592+97		30'	* 585+16	32'	
			586+17	46'	
			* 585+63		30'
			589+43	46'	
			592+06	46'	
			596+28	47'	
Owners			B.T. Cable		
* Tri. County Elec. Coop.			Owner: * Western Union		
Florida Power Corp.			Southeastern Tele. Co.		

RAILROAD OVERPASS BRIDGE-26-A