FED. ROAD DIV. No.	STATE	F A PROJECT No.	FISCAL YEAR	SHEET No.
3	FLA.			1

BOOK No. 879183
876567
876573

Scale: 1"=400'

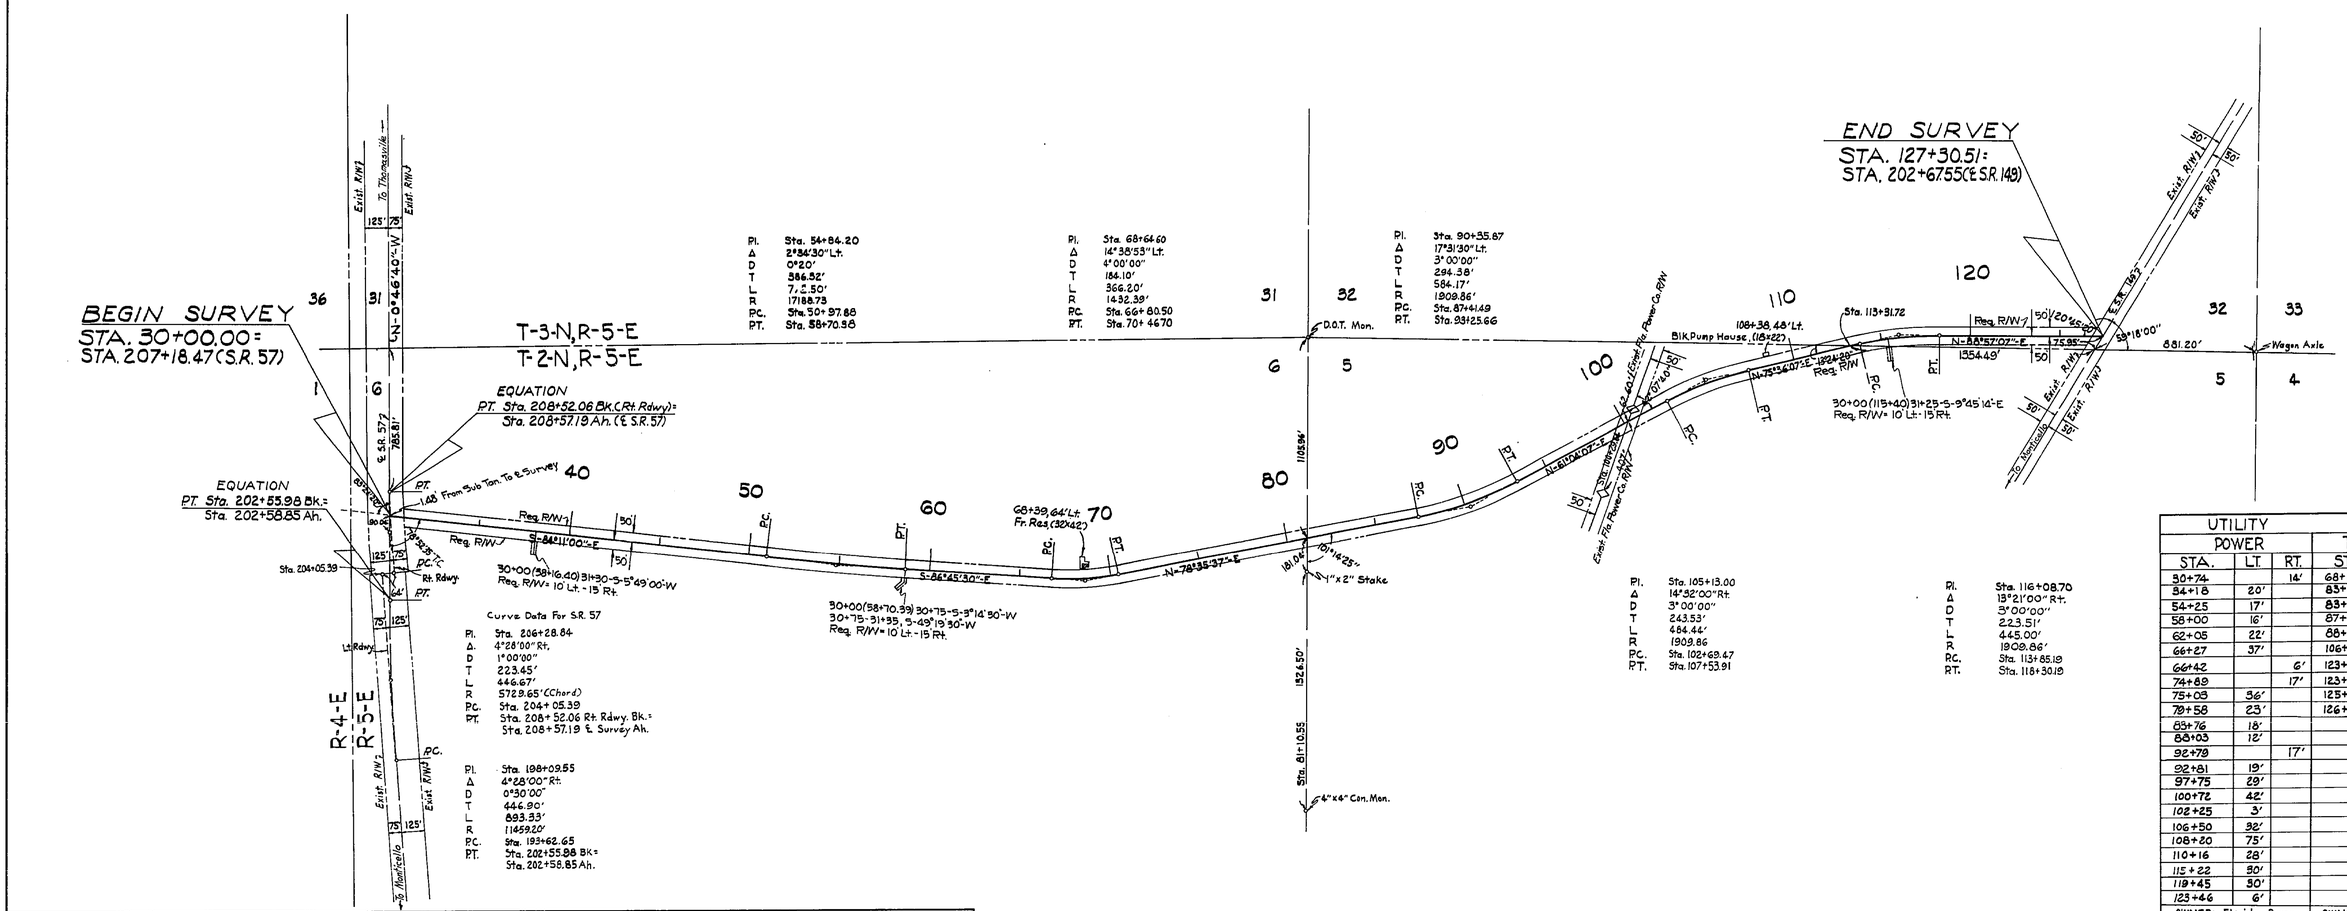

UTILITY POLES					
POWER			TELEPHONE		
STA.	LT.	RT.	STA.	LT.	RT.
30+74		14'	68+05	43'	
54+18	20'		83+01		33'
54+25	17'		83+76	18'	
58+00	16'		87+96		21'
62+05	22'		88+03	12'	
66+27	37'		106+50	32'	
66+42		6'	123+46	6'	
74+89		17'	123+47		35'
75+03	36'		125+86	16'	
79+58	23'		126+55		43'
85+76	18'				
88+03	12'				
92+79		17'			
92+81	19'				
97+75	29'				
100+72	42'				
102+25	3'				
106+50	32'				
108+20	75'				
110+16	28'				
115+22	50'				
119+45	50'				
123+46	6'				
OWNER: Florida Power Corporation			OWNER: Southeastern Telephone Company		

B.I. No. 325227

STATE OF FLORIDA
DEPARTMENT OF TRANSPORTATION

RIGHT OF WAY MAP

STATE ROAD No. JEFFERSON COUNTY

	BY	DATE	APPROVED BY	DATE
DRAWN				
TRACED	H.E.B.	3-13-72	DISTRICT ENGINEER	
CHECKED			ENGINEER OF RIGHT OF WAY	2-26-73
COMPARED			STATE HIGHWAY ENGINEER	
INDEXED				

REVISION	BY	DATE

SECTION. 54504-2601 SHEET 1 OF 1

GILBERT FRANKLIN BARNES ROAD — FROM S.R. 57 TO S.R. 149