FED. ROAD DIV. No.	STATE	PROJECT No.	FISCAL YEAR	SHEET No.
3	FLA.	54570-2605	'68	1

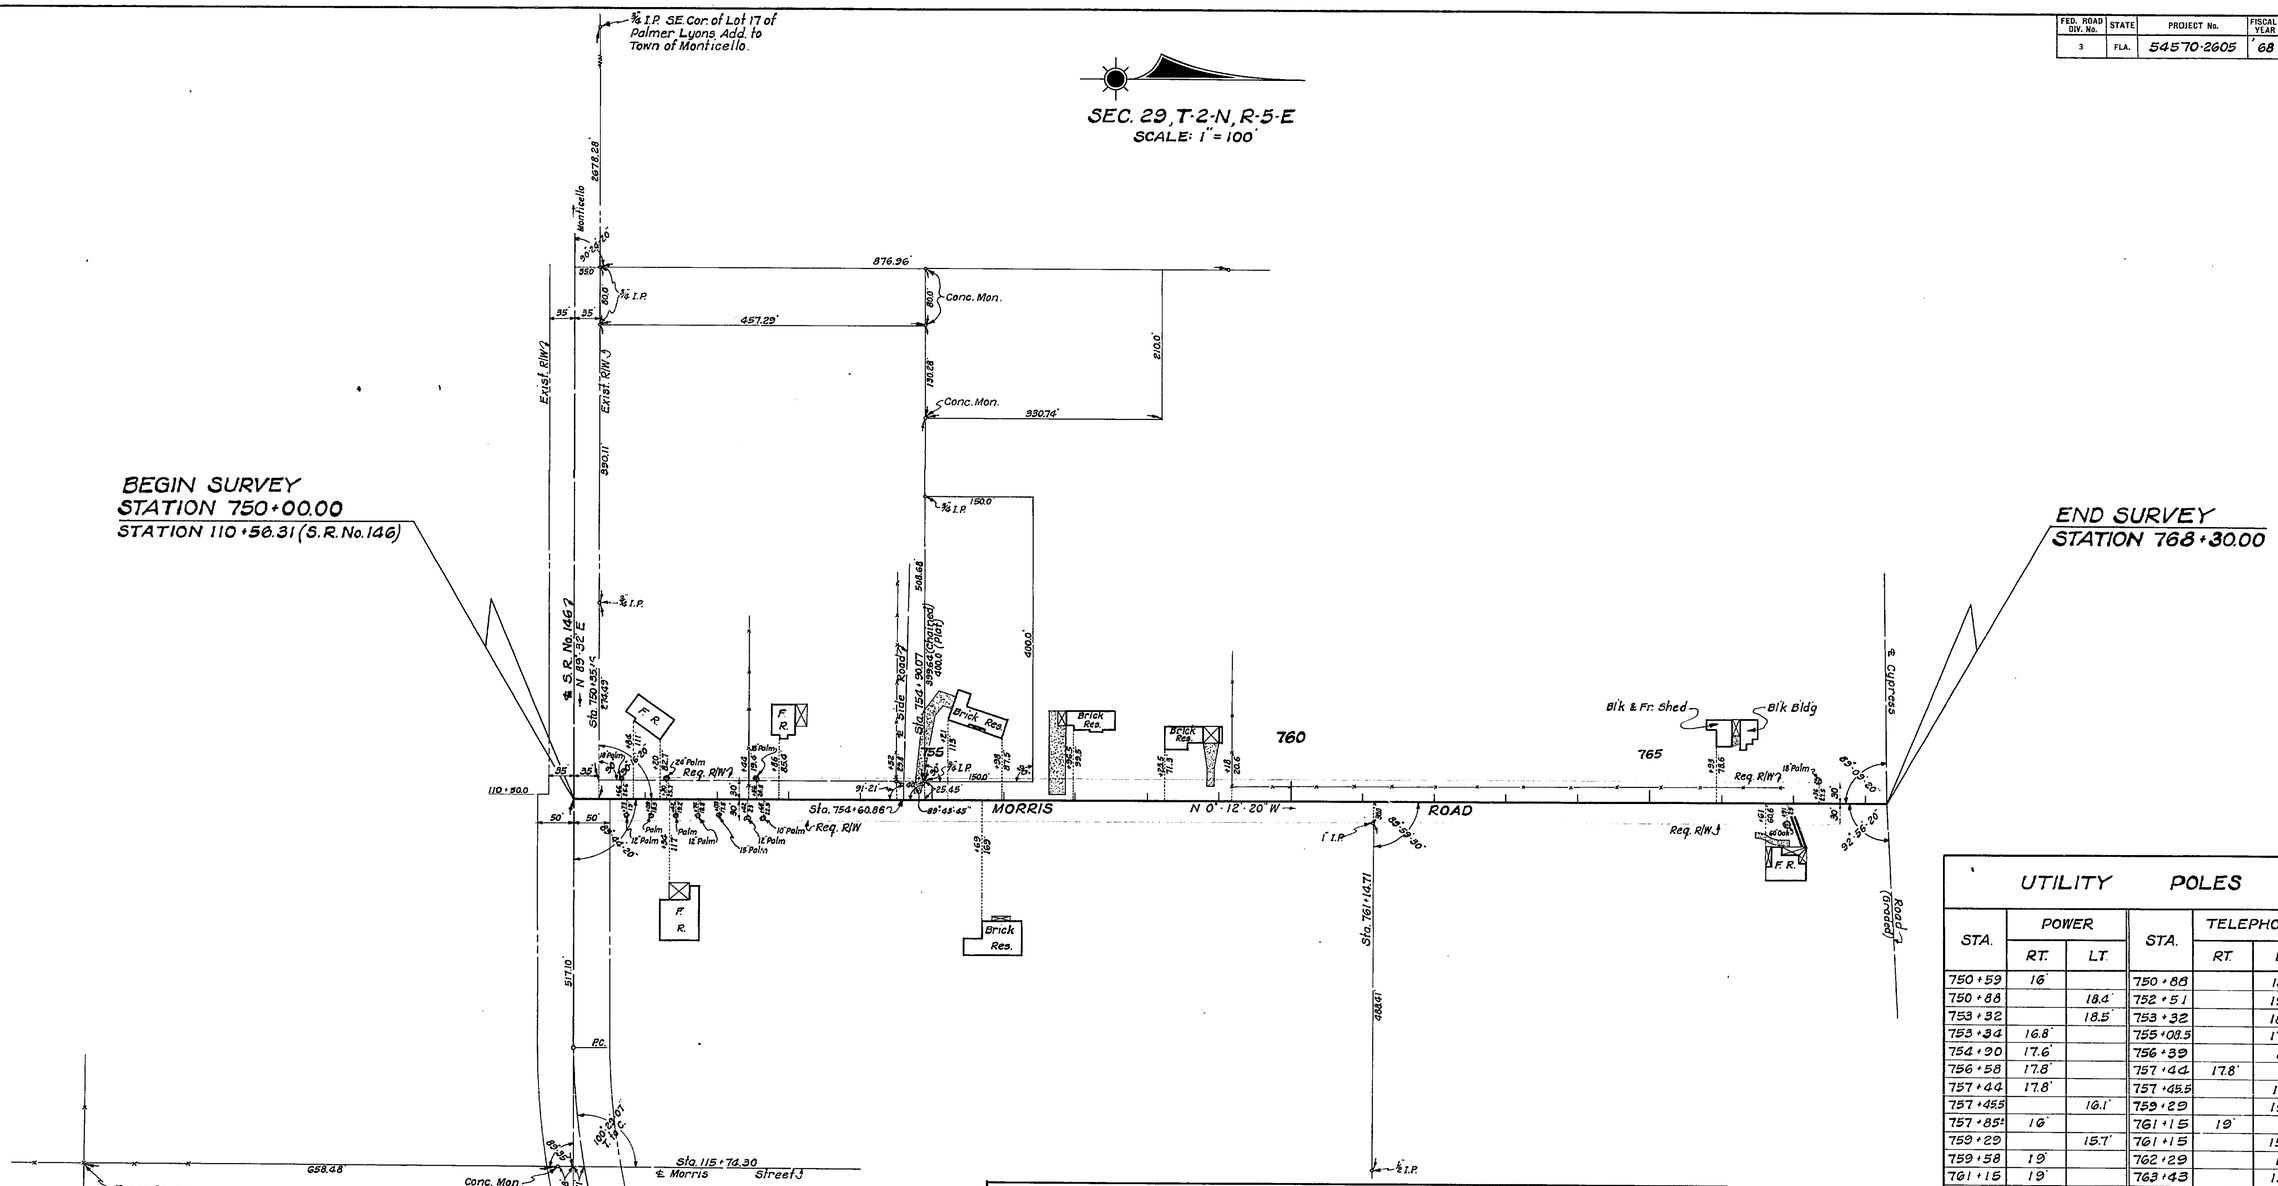

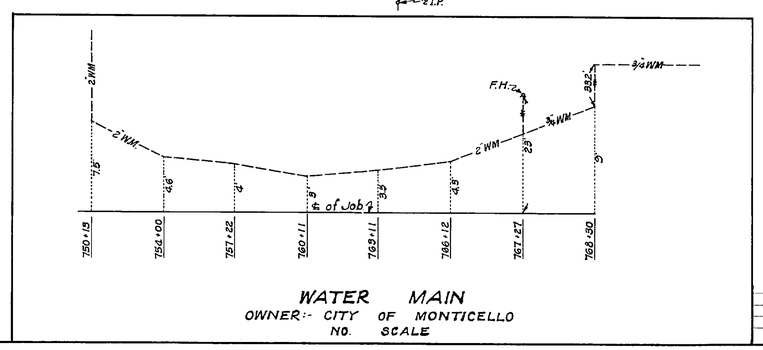

UTILITY POLES

STA.	POWER RT.	POWER LT.	STA.	TELEPHONE RT.	TELEPHONE LT.
750+59	16'		750+88		18.4'
750+88		18.4'	752+51		19.2'
753+32		18.5'	753+32		18.5'
753+34	16.8'		755+08.5		17.6'
754+90	17.6'		756+39		17'
756+58	17.8'		757+44	17.8'	
757+44	17.8'		757+45.5		16.1'
757+45.5		16.1'	759+29		15.7'
757+85±	16'		761+15	19'	
759+29		15.7'	761+15		15.6'
759+58	19'		762+29		17'
761+15	19'		763+43		15.3'
763+44	20'		765+07		15'
766+03		21.5'	766+13		14.8'
767+15		20.7'	767+31.5		18.5'

POWER: FLORIDA POWER CORPORATION
TELEPHONE: SOUTHEASTERN TELEPHONE CO.

STATE OF FLORIDA
STATE ROAD DEPARTMENT

RIGHT OF WAY MAP

STATE ROAD NO. JEFFERSON COUNTY

	BY	DATE	APPROVED BY	DATE
DRAWN				
TRACED	W.P.	7-27-67	DISTRICT ENGINEER	
CHECKED				
COMPARED			ENGINEER OF RIGHTS OF WAY	
INDEXED			STATE HIGHWAY ENGINEER	

REVISION	BY	DATE

SECTION 54570-2605 SHEET 1 OF 1

MORRIS R'D ~ FROM S.R. No. 146 NORTH TO CYPRESS ROAD