FED. ROAD DIV. No.	STATE	SEC. AND JOB No.	FISCAL YEAR	SHEET No.	TOTAL SHEETS
3	FLA.	5504-202			103

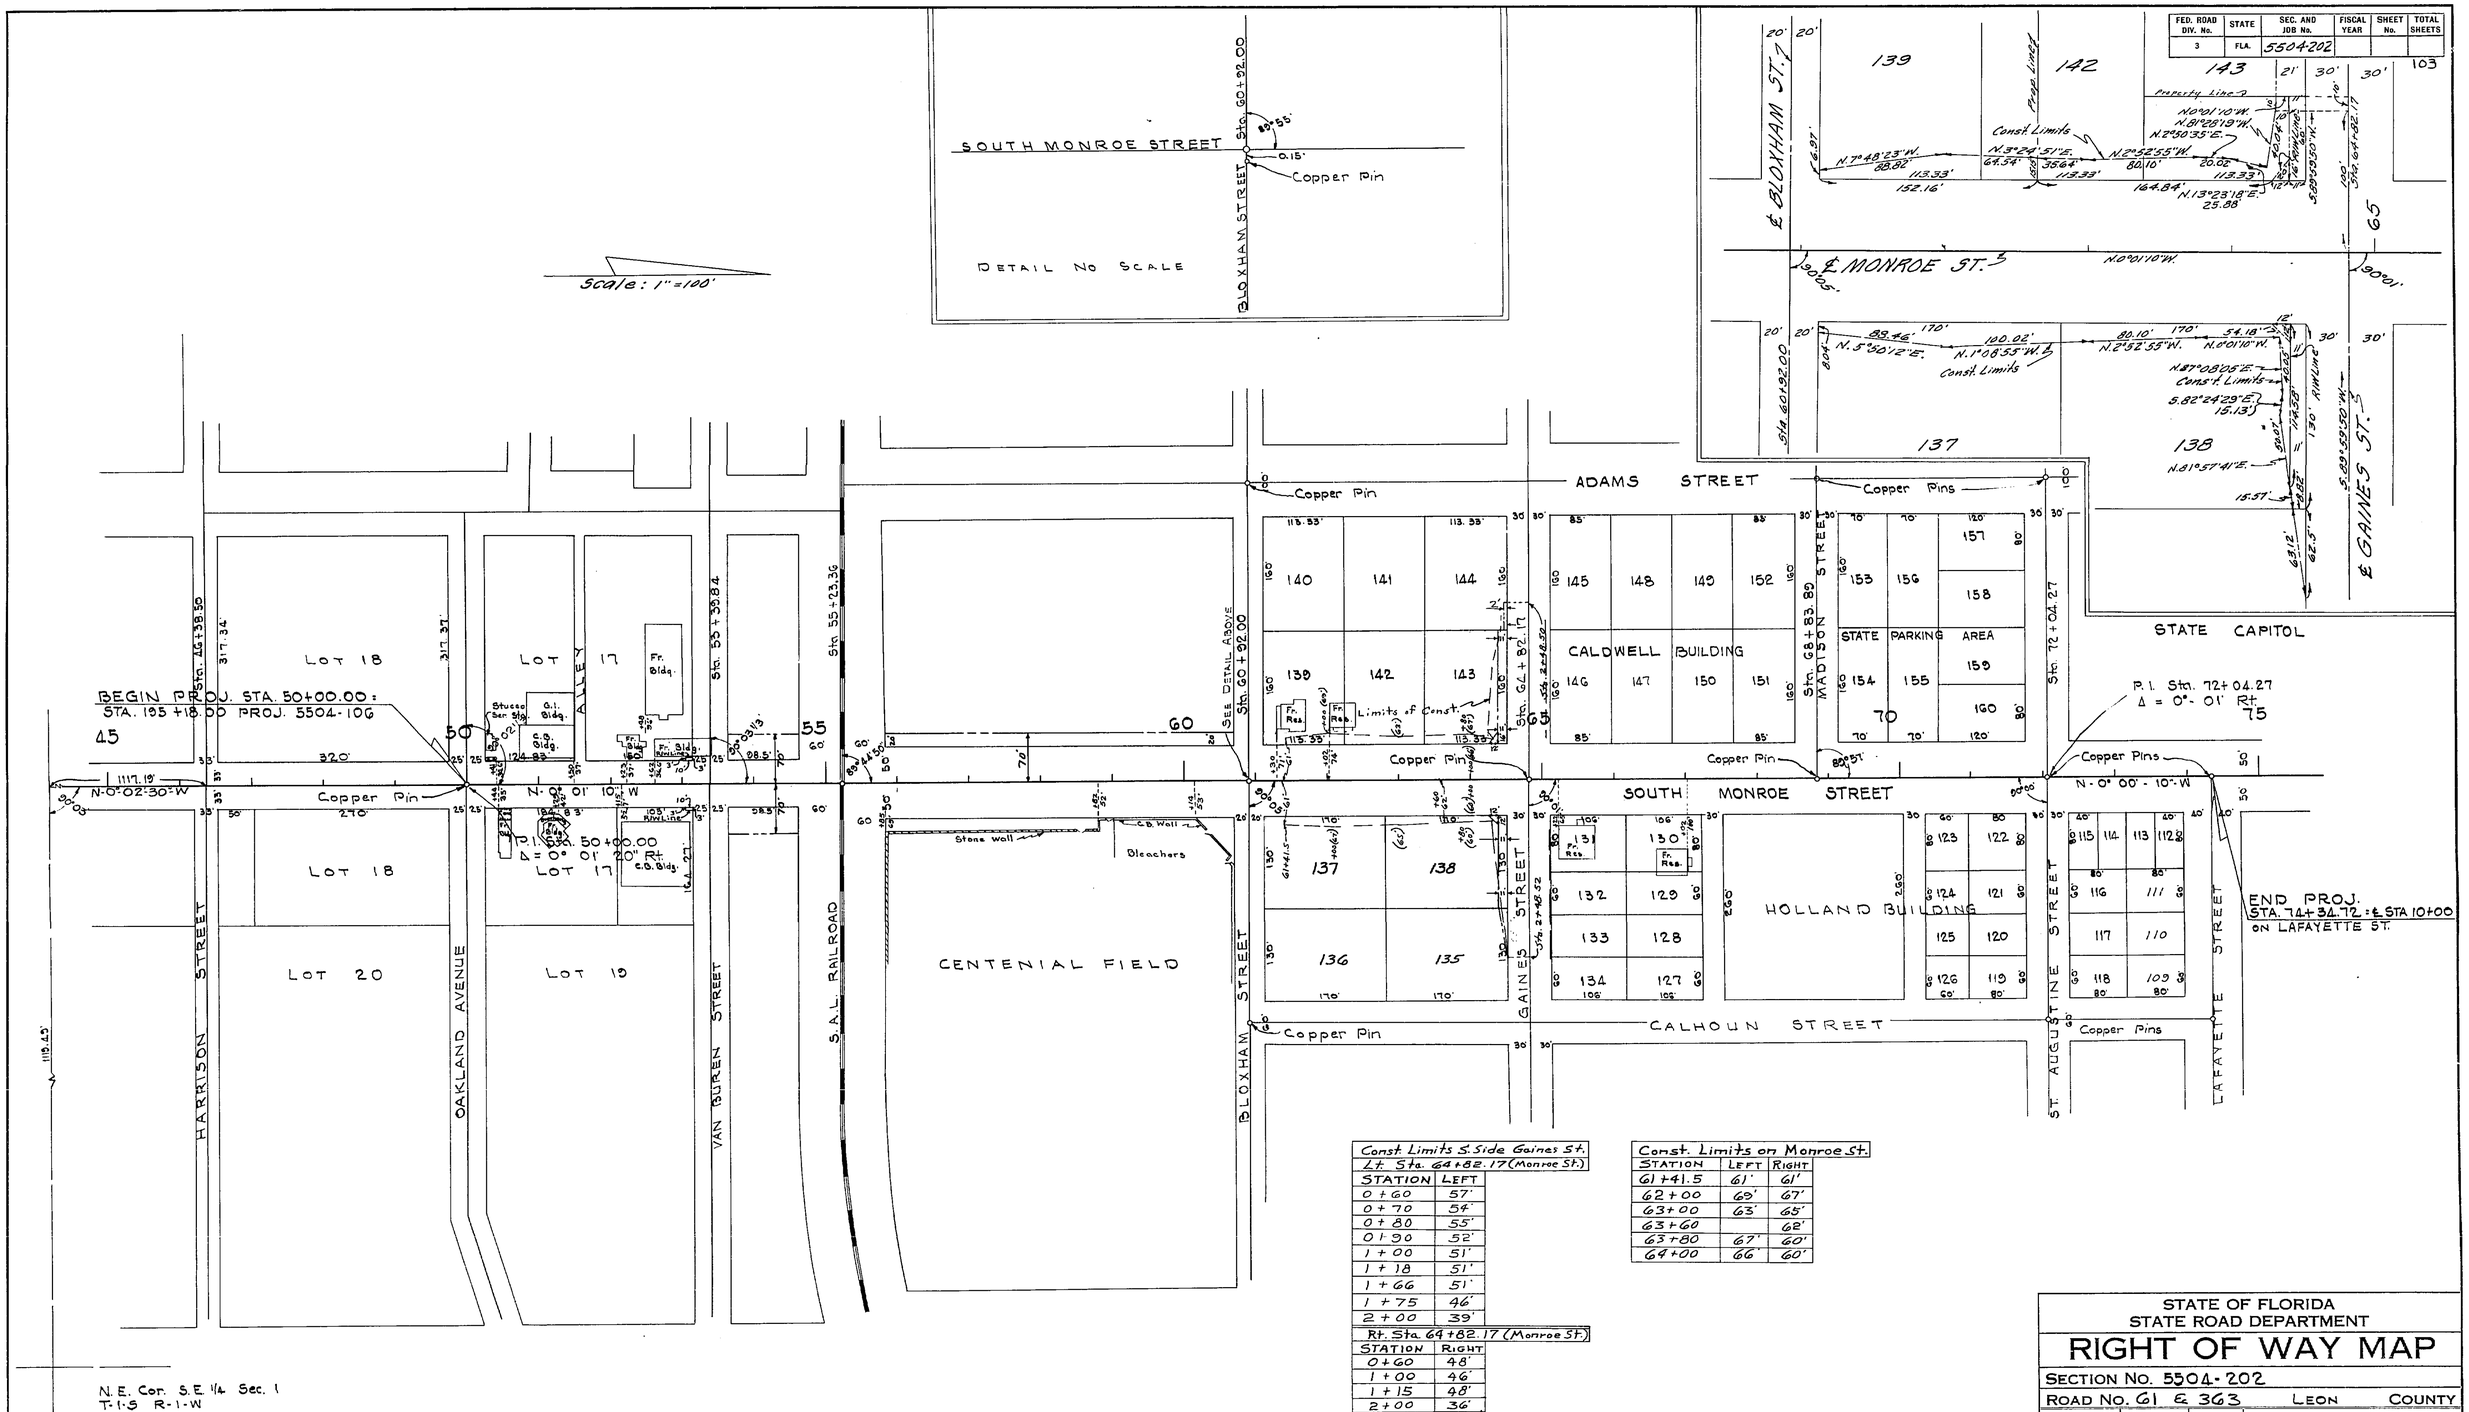

Const. Limits S. Side Gaines St.	
Lt. Sta. 64+82.17 (Monroe St.)	
STATION	LEFT
0+60	57'
0+70	54'
0+80	55'
0+90	52'
1+00	51'
1+18	51'
1+66	51'
1+75	46'
2+00	39'
Rt. Sta. 64+82.17 (Monroe St.)	
STATION	RIGHT
0+60	48'
1+00	46'
1+15	48'
2+00	36'
2+37	34'

Const. Limits on Monroe St.		
STATION	LEFT	RIGHT
61+41.5	61'	61'
62+00	69'	67'
63+00	63'	65'
63+60		62'
63+80	67'	60'
64+00	66'	60'

STATE OF FLORIDA
STATE ROAD DEPARTMENT

RIGHT OF WAY MAP

SECTION No. 5504-202

ROAD No. 61 & 363 LEON COUNTY

SCALE 1" = 100'	NAMES	DATES	APPROVED BY
DRAWN			
TRACED	WBW	5/6/55	ENGINEER OF RIGHTS OF WAY
INDEXED			
REVISED	F.K.	5-11-56 3-4-57	STATE HIGHWAY ENGINEER
REVISED	R.G. F.K.	3-6-56 2-12-58	