| FED. ROAD DIV. No. | STATE | PROJECT No. | FISCAL YEAR | SHEET No. |
|---|---|---|---|---|
| 3 | FLA. | 55505-2601 | | 1 |

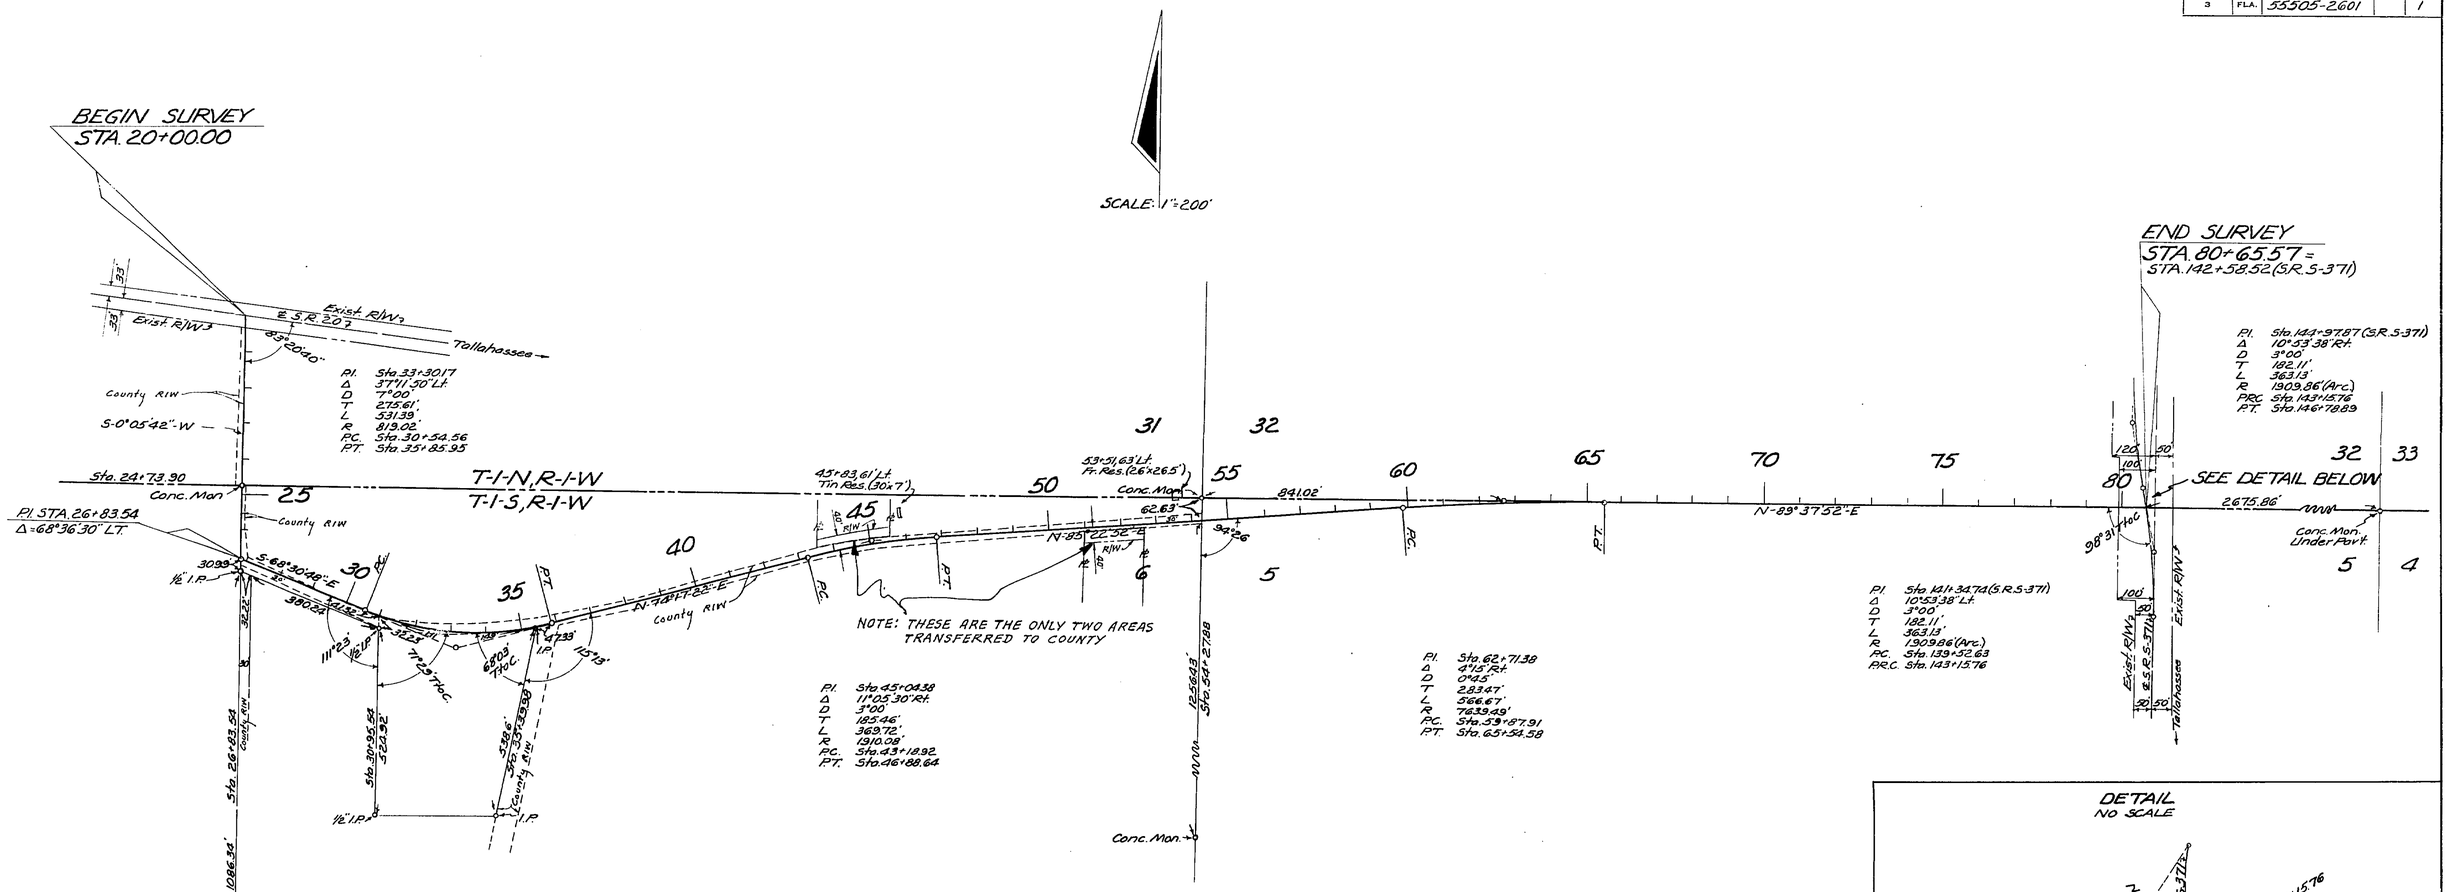


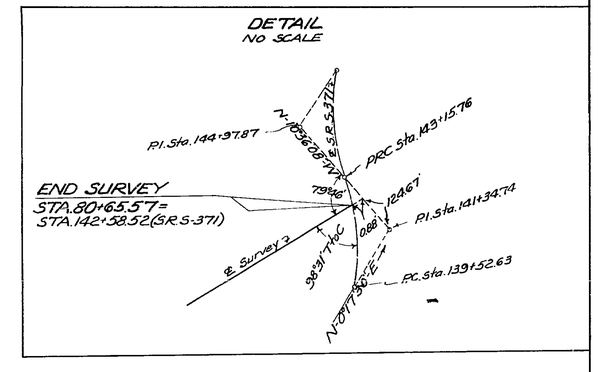


## UTILITY POLES

| POWER | | | TELEPHONE | | |
|---|---|---|---|---|---|
| STA. | RT. | LT. | STA. | RT. | LT. |
| 20+30 | 31.5' | | 20+30 | 31.5' | |
| | | | 35+39 | 14' | |
| 31+09 | On ℄ | | 39+14 | 24' | |
| | | | 44+17 | 10' | |
| 35+39 | 14' | | 47+64 | | 1' |
| 39+14 | 24' | | | | |
| 44+16 | | 31' | 50+93 | 10' | |
| 44+17 | 10' | | 52+97 | 9' | |
| 47+64 | | 1' | 55+14 | 9' | |
| | | | 56+13 | 11' | |
| 50+93 | 10' | | 58+05 | 15' | |
| 52+97 | 9' | | 61+72 | 21' | |
| 55+14 | 9' | | 80+11 | 19' | |
| 55+16 | | 29' | | | |
| 56+13 | 11' | | | | |
| 56+16 | | 32' | | | |
| 58+05 | 15' | | | | |
| 61+72 | 21' | | | | |
| 66+81 | | 28.5' | | | |
| 66+83 | 10' | | | | |
| 71+39 | 10' | | | | |
| 75+93 | 9' | | | | |
| 75+95 | | 32' | | | |
| 80+11 | 19' | | | | |
| Owner: Talquin Elec. Coop | | | Owner: Southeastern Tele. Co. | | |

STATE OF FLORIDA
STATE ROAD DEPARTMENT

# RIGHT OF WAY MAP

STATE ROAD No. LEON COUNTY

| | BY | DATE |
|---|---|---|
| DRAWN | | |
| TRACED | D.F.E. | 1-21-64 |
| CHECKED | | |
| COMPARED | | |
| INDEXED | | |

APPROVED BY — DISTRICT ENGINEER
DATE
ENGINEER OF RIGHTS OF WAY
4-22-64
STATE HIGHWAY ENGINEER

| REVISION | BY | DATE |
|---|---|---|
| R/W | BW | 1-29-81 |
| County R/W | S.C.-T.O.W. | 2-22-65 |

SECTION. 55505-2601 SHEET 1 OF 1

NEEDMORE ROAD