FED. ROAD DIV. No.	STATE	PROJECT No.	FISCAL YEAR	SHEET No.
3	FLA.	55508-2601		1

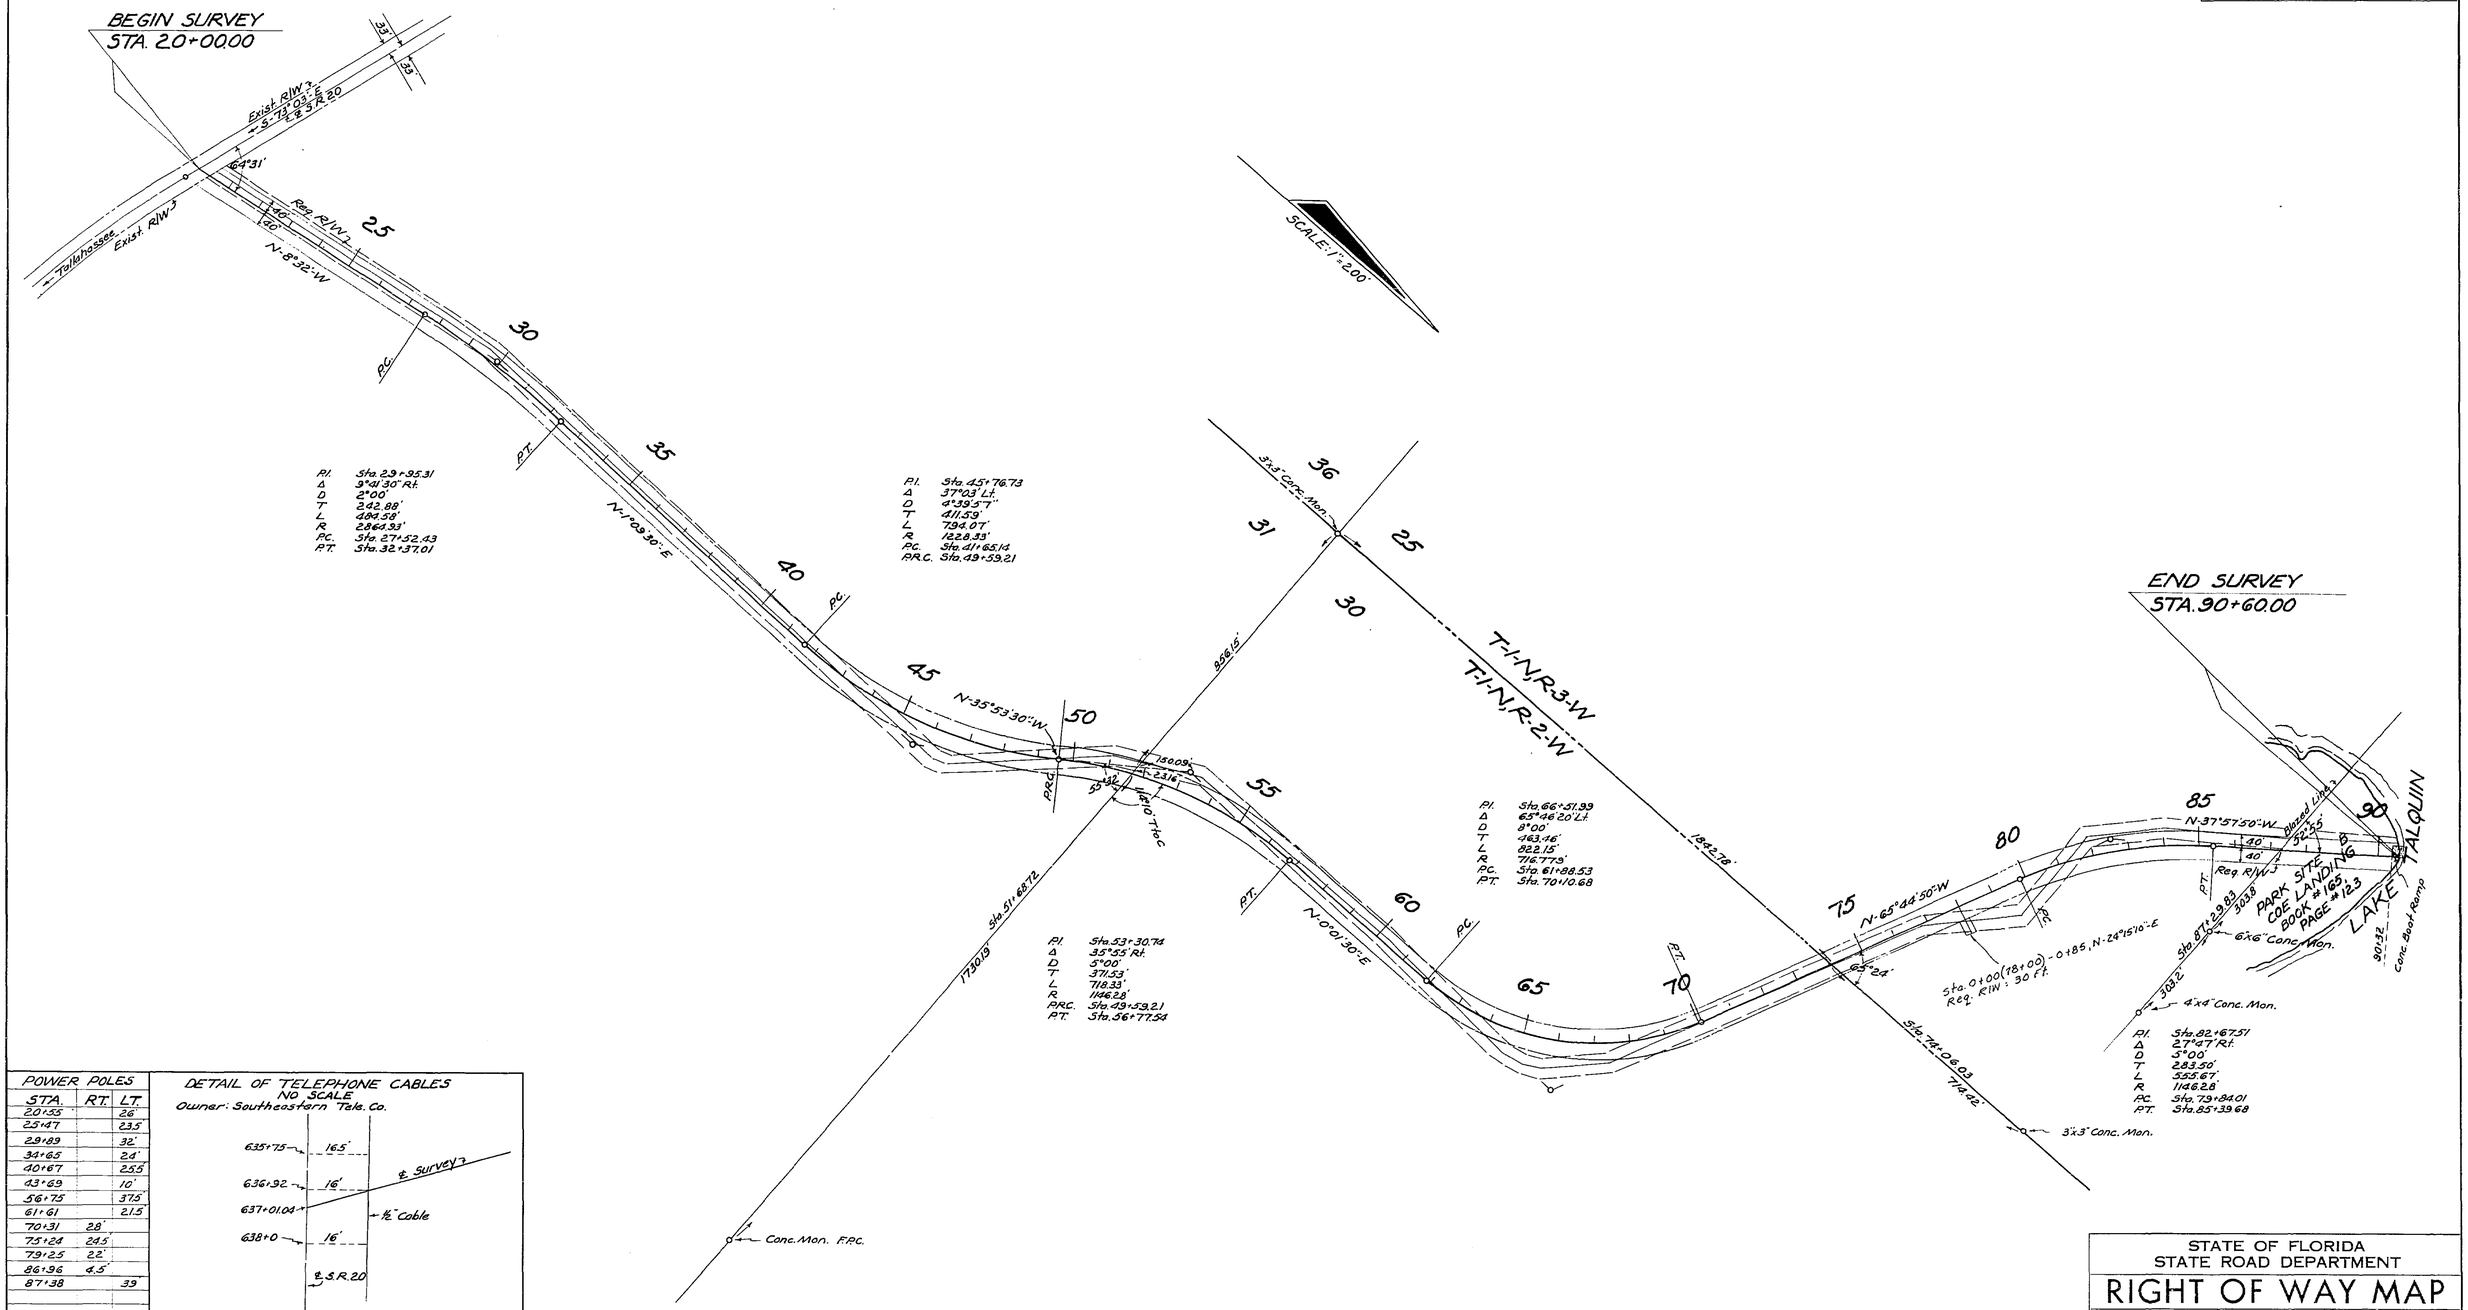

POWER POLES		
STA.	RT.	LT.
20+55		26'
25+47		23.5'
29+89		32'
34+65		24'
40+67		25.5'
43+69		10'
56+75		37.5'
61+61		21.5'
70+31	28'	
75+24	24.5'	
79+25	22'	
86+96	4.5'	
87+38		39

Owner:
Talquin Elec. Coop

DETAIL OF TELEPHONE CABLES
NO SCALE
Owner: Southeastern Tele. Co.

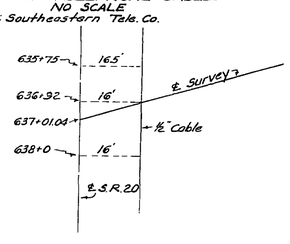

Req. R/W	D.F.E.	8-5-64
Co. Road	J.D.	6-29-64
ditch	S.C.-F.O.W.	6-5-66
REVISION	BY	DATE

STATE OF FLORIDA
STATE ROAD DEPARTMENT

RIGHT OF WAY MAP

STATE ROAD No. LEON COUNTY

	BY	DATE	APPROVED BY	DATE
DRAWN				
TRACED	D.F.E.	4-29-64		DISTRICT ENGINEER
CHECKED				
COMPARED				ENGINEER OF RIGHTS OF WAY
INDEXED			5-21-69	STATE HIGHWAY ENGINEER

SECTION. 55508-2601 SHEET 1 OF 1

COE LANDING ROAD