FED. ROAD DIV. No.	STATE	PROJECT No.	FISCAL YEAR	SHEET No.
3	FLA.	55509-2601		1

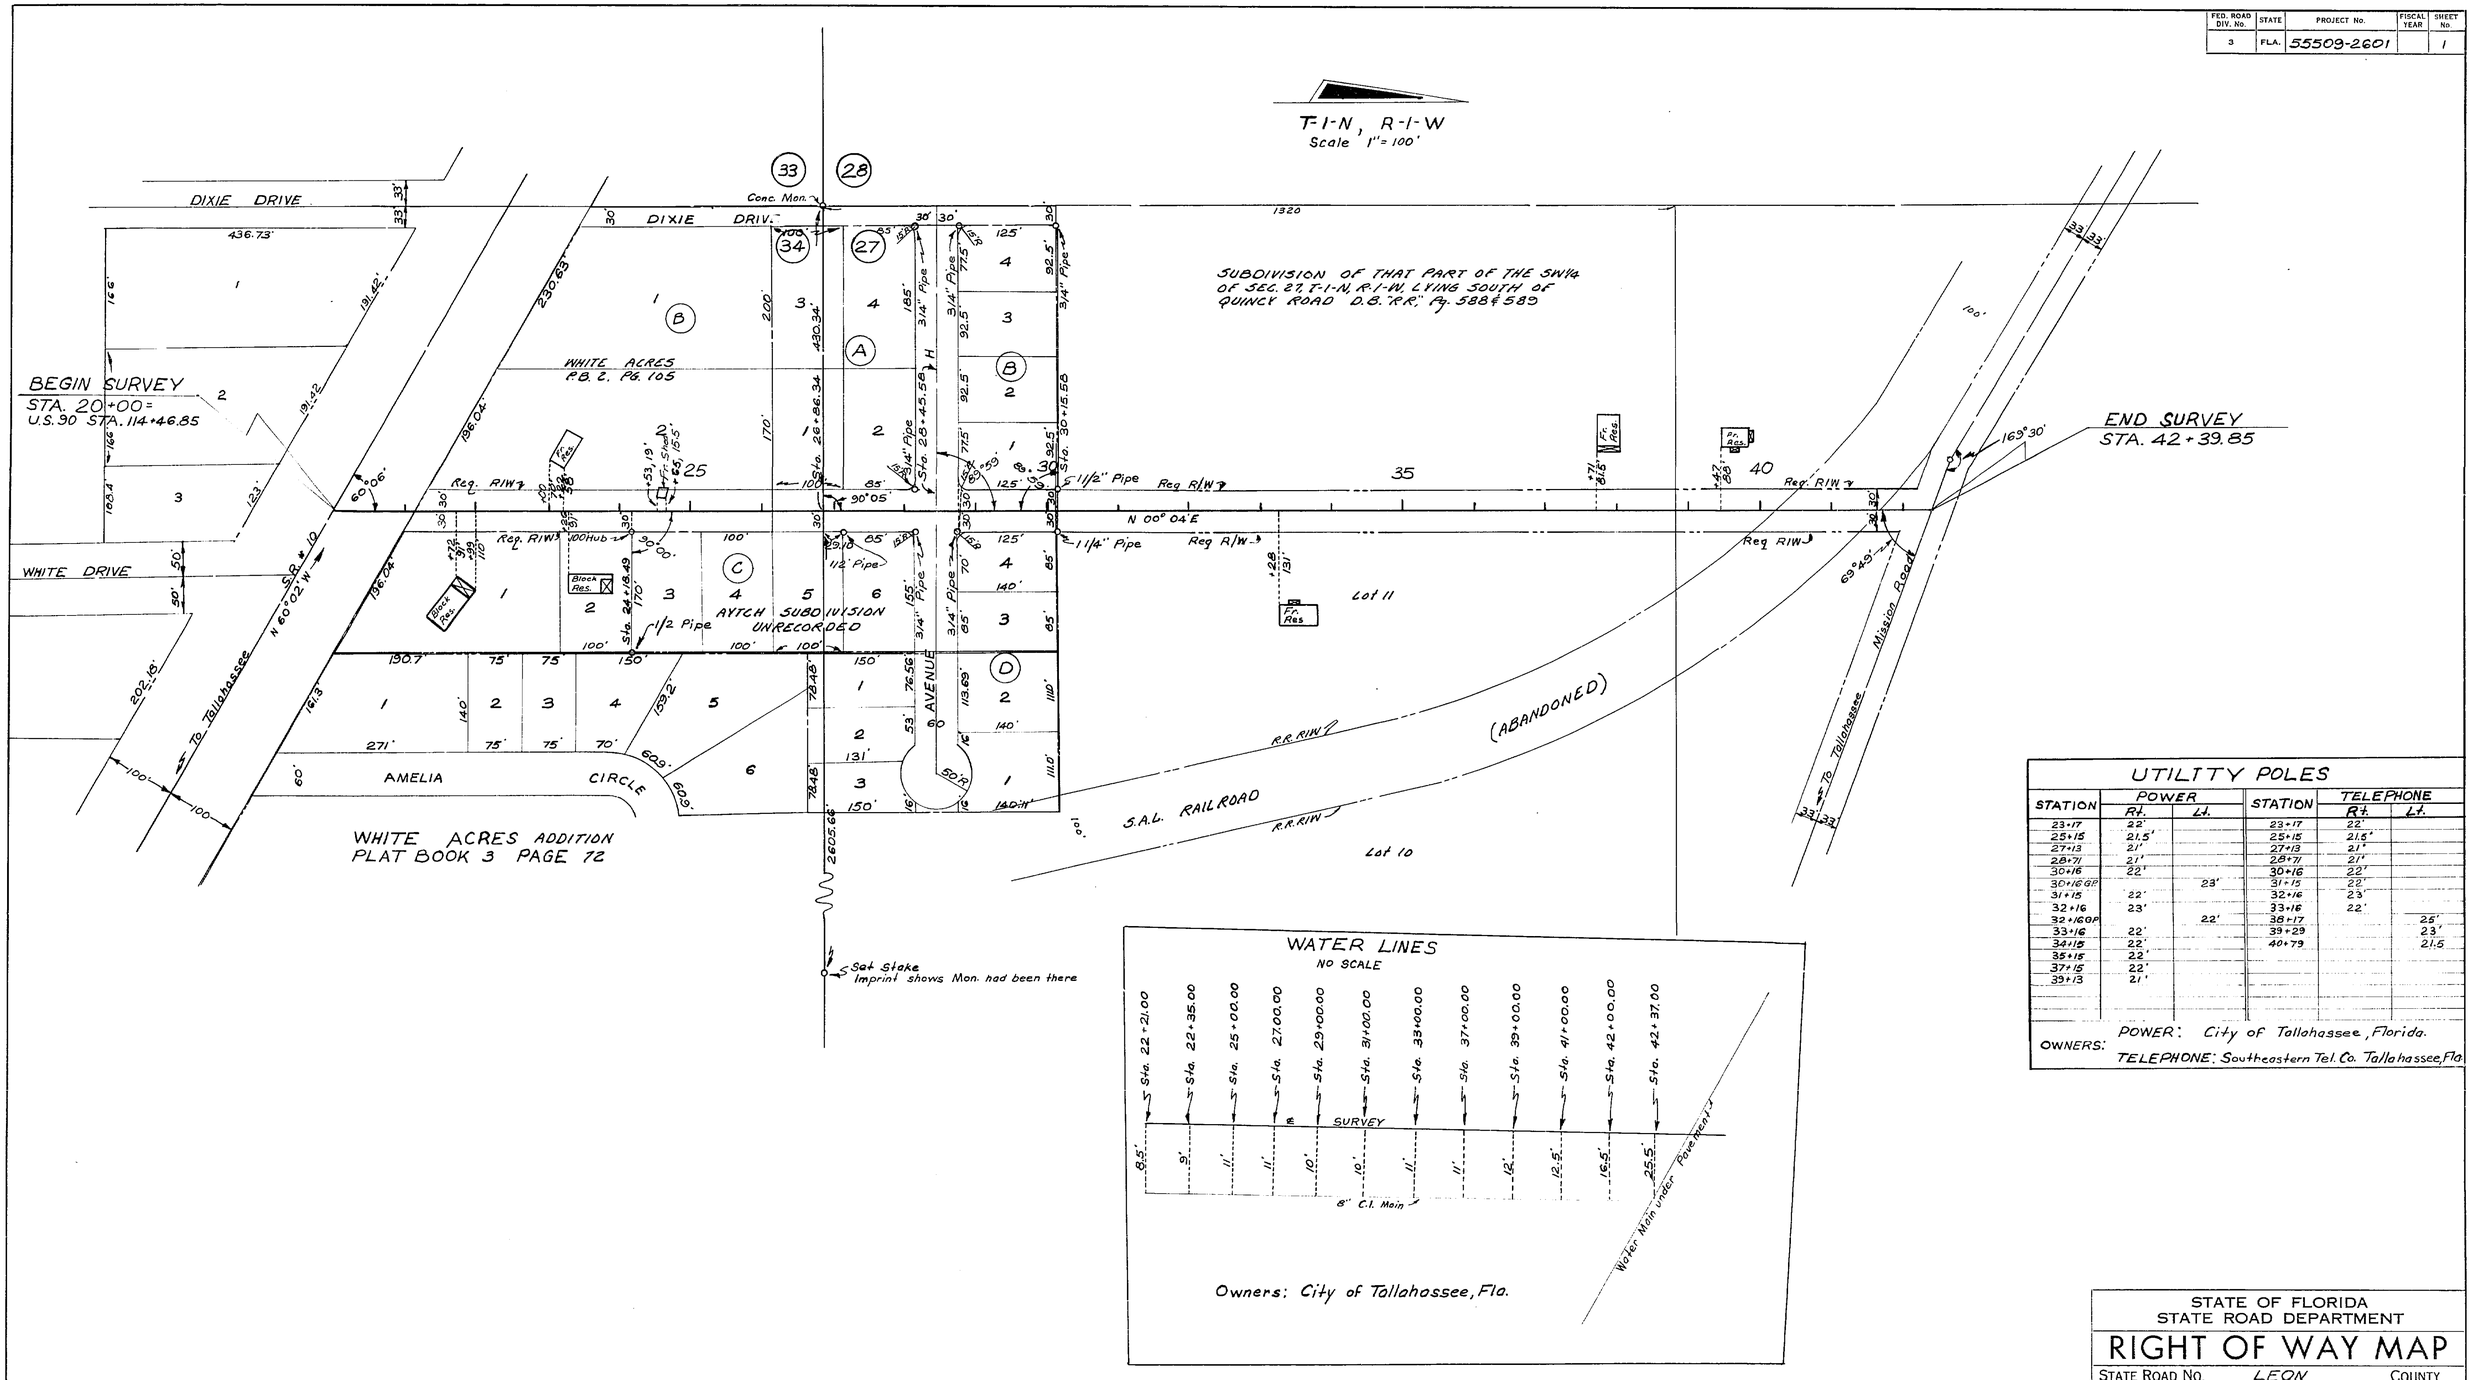

UTILITY POLES

STATION	POWER Rt.	POWER Lt.	STATION	TELEPHONE Rt.	TELEPHONE Lt.
23+17	22'		23+17	22'	
25+15	21.5'		25+15	21.5'	
27+13	21'		27+13	21'	
28+71	21'		28+71	21'	
30+16	22'		30+16	22'	
30+16 GP		23'	31+15	22'	
31+15	22'		32+16	23'	
32+16	23'		33+16	22'	
32+16 GP		22'	38+17		25'
33+16	22'		39+29		23'
34+15	22'		40+79		21.5
35+15	22'				
37+15	22'				
39+13	21'				

OWNERS: POWER: City of Tallahassee, Florida.
TELEPHONE: Southeastern Tel. Co. Tallahassee, Fla.

REVISION	BY	DATE
Ditch Eliminated	B.W.-T.D.W.	1-12-65
Ditch	S.L.-T.D.W.	12-28-64
Subdivisions Abandoned R.R. R/W	P.R.M.-T.D.W.	5-28-64

STATE OF FLORIDA
STATE ROAD DEPARTMENT

RIGHT OF WAY MAP

STATE ROAD NO. LEON COUNTY

	BY	DATE
DRAWN		
TRACED	JO	2-18-64
CHECKED		
COMPARED		
INDEXED		

APPROVED BY — DATE
DISTRICT ENGINEER
ENGINEER OF RIGHTS OF WAY
3-6-64
STATE HIGHWAY ENGINEER

SECTION. 55509-2601 SHEET 1 OF 1

WHITE DRIVE