| FED. ROAD DIV. No. | STATE | PROJECT No. | FISCAL YEAR | SHEET No. |
|---|---|---|---|---|
| 3 | FLA. | 55570-2602<br>50530-2602 | | 1 |

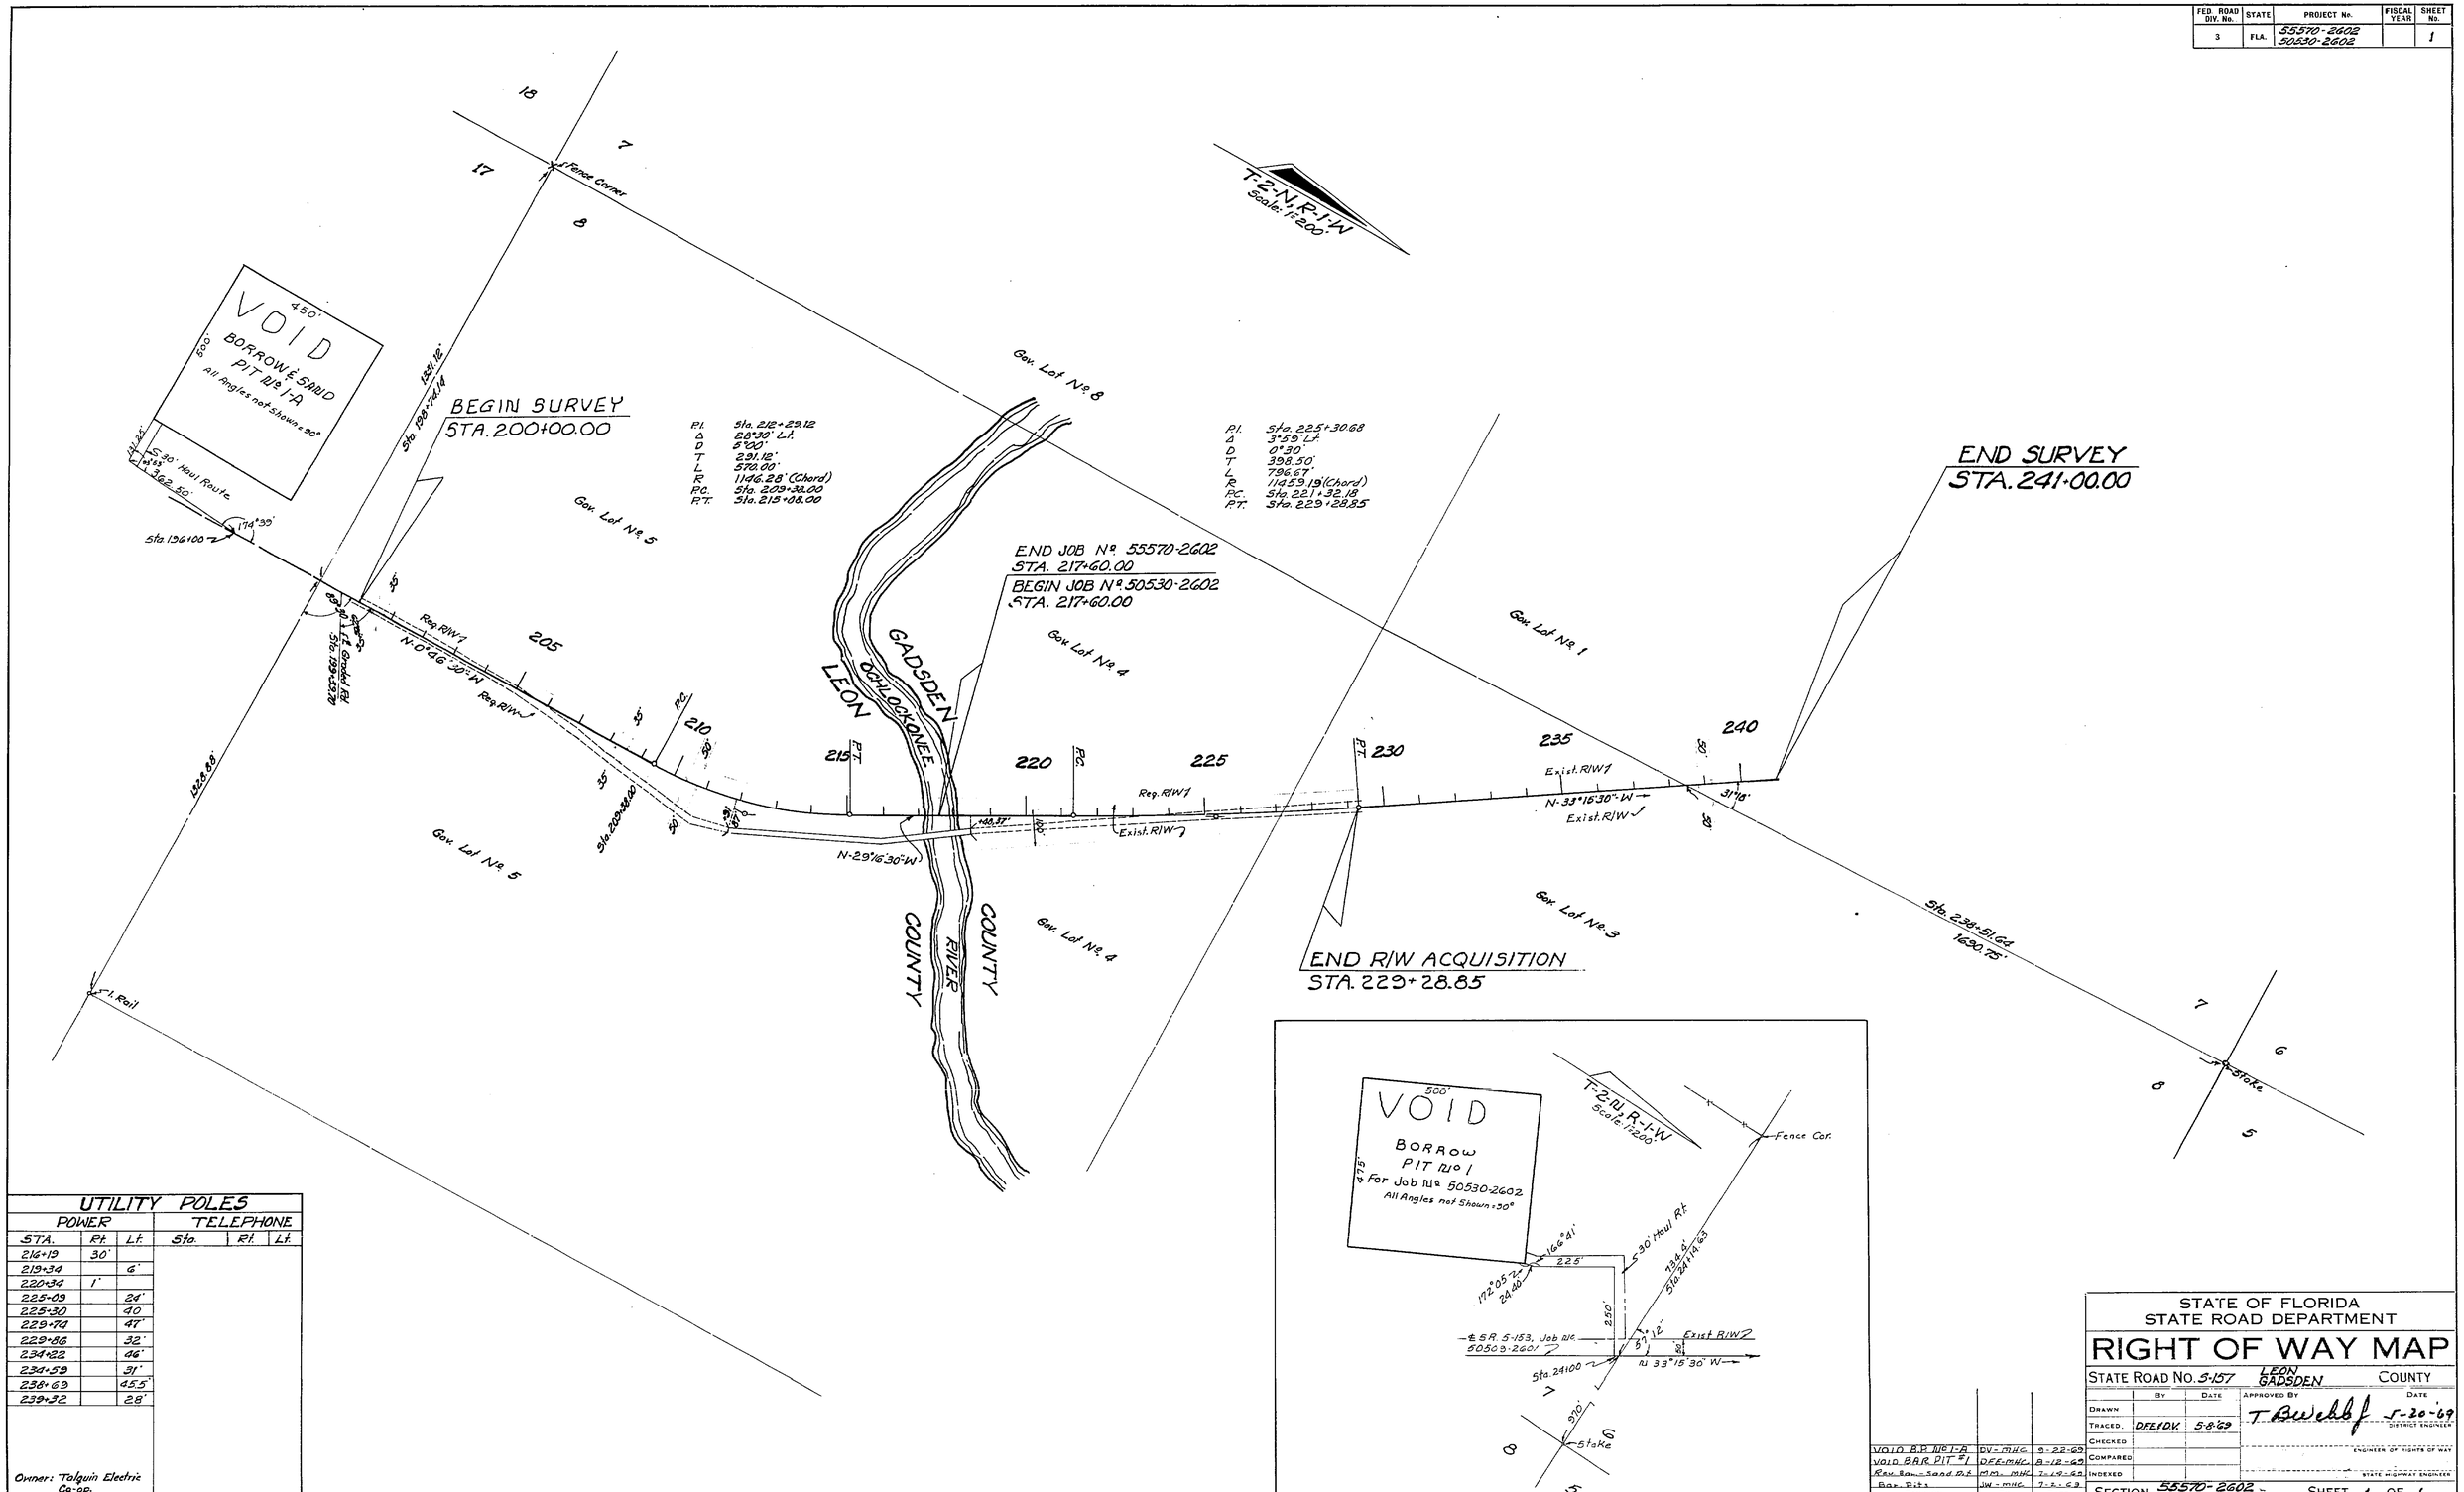


## UTILITY POLES

| POWER | | | TELEPHONE | | |
|---|---|---|---|---|---|
| STA. | Rt. | Lt. | Sta. | Rt. | Lt. |
| 216+19 | 30' | | | | |
| 219+34 | | 6' | | | |
| 220+34 | 1' | | | | |
| 225+09 | | 24' | | | |
| 225+30 | | 40' | | | |
| 229+74 | | 47' | | | |
| 229+86 | | 32' | | | |
| 234+22 | | 46' | | | |
| 234+59 | | 31' | | | |
| 238+69 | | 45.5' | | | |
| 239+32 | | 28' | | | |

Owner: Talquin Electric Co-op.

| REVISION | BY | DATE |
|---|---|---|
| VOID B.P. No. 1-A | DV-MHC | 8-22-69 |
| VOID B.P. PIT #1 | DEF-MHC | 8-12-69 |
| Rev. Bor.-Sand D.T. | MM-MHC | 7-19-69 |
| Bor. Pits | JW-MHC | 7-2-69 |

STATE OF FLORIDA
STATE ROAD DEPARTMENT

# RIGHT OF WAY MAP

STATE ROAD No. S-157 LEON GADSDEN COUNTY

| | BY | DATE | APPROVED BY | DATE |
|---|---|---|---|---|
| DRAWN | | | T. B. Webb Jr. DISTRICT ENGINEER | 8-20-69 |
| TRACED | DFE/DV | 5-8-69 | | |
| CHECKED | | | | |
| COMPARED | | | ENGINEER OF RIGHTS OF WAY | |
| INDEXED | | | STATE HIGHWAY ENGINEER | |

SECTION 55570-2602 - 50530-2602 SHEET 1 OF 1

OLD IRON BRIDGE & APPROACHES

A. R. COGSWELL, JACKSONVILLE, FLORIDA — INK LINEN —