FED. ROAD DIV. No.	STATE	F. A. PROJECT NO.	FISCAL YEAR	SHEET No.
3	FLA.			1

Book Nos 894387
894387

APALACHICOLA NATIONAL FOREST

P.I. Sta. 57+01.59
Δ 30° 00' Lt.
D 3° 00'
T 511.81'
L 1000.00'
R 1910.08' (Chord)
P.C. Sta. 31+89.78
P.T. Sta. 41+89.78

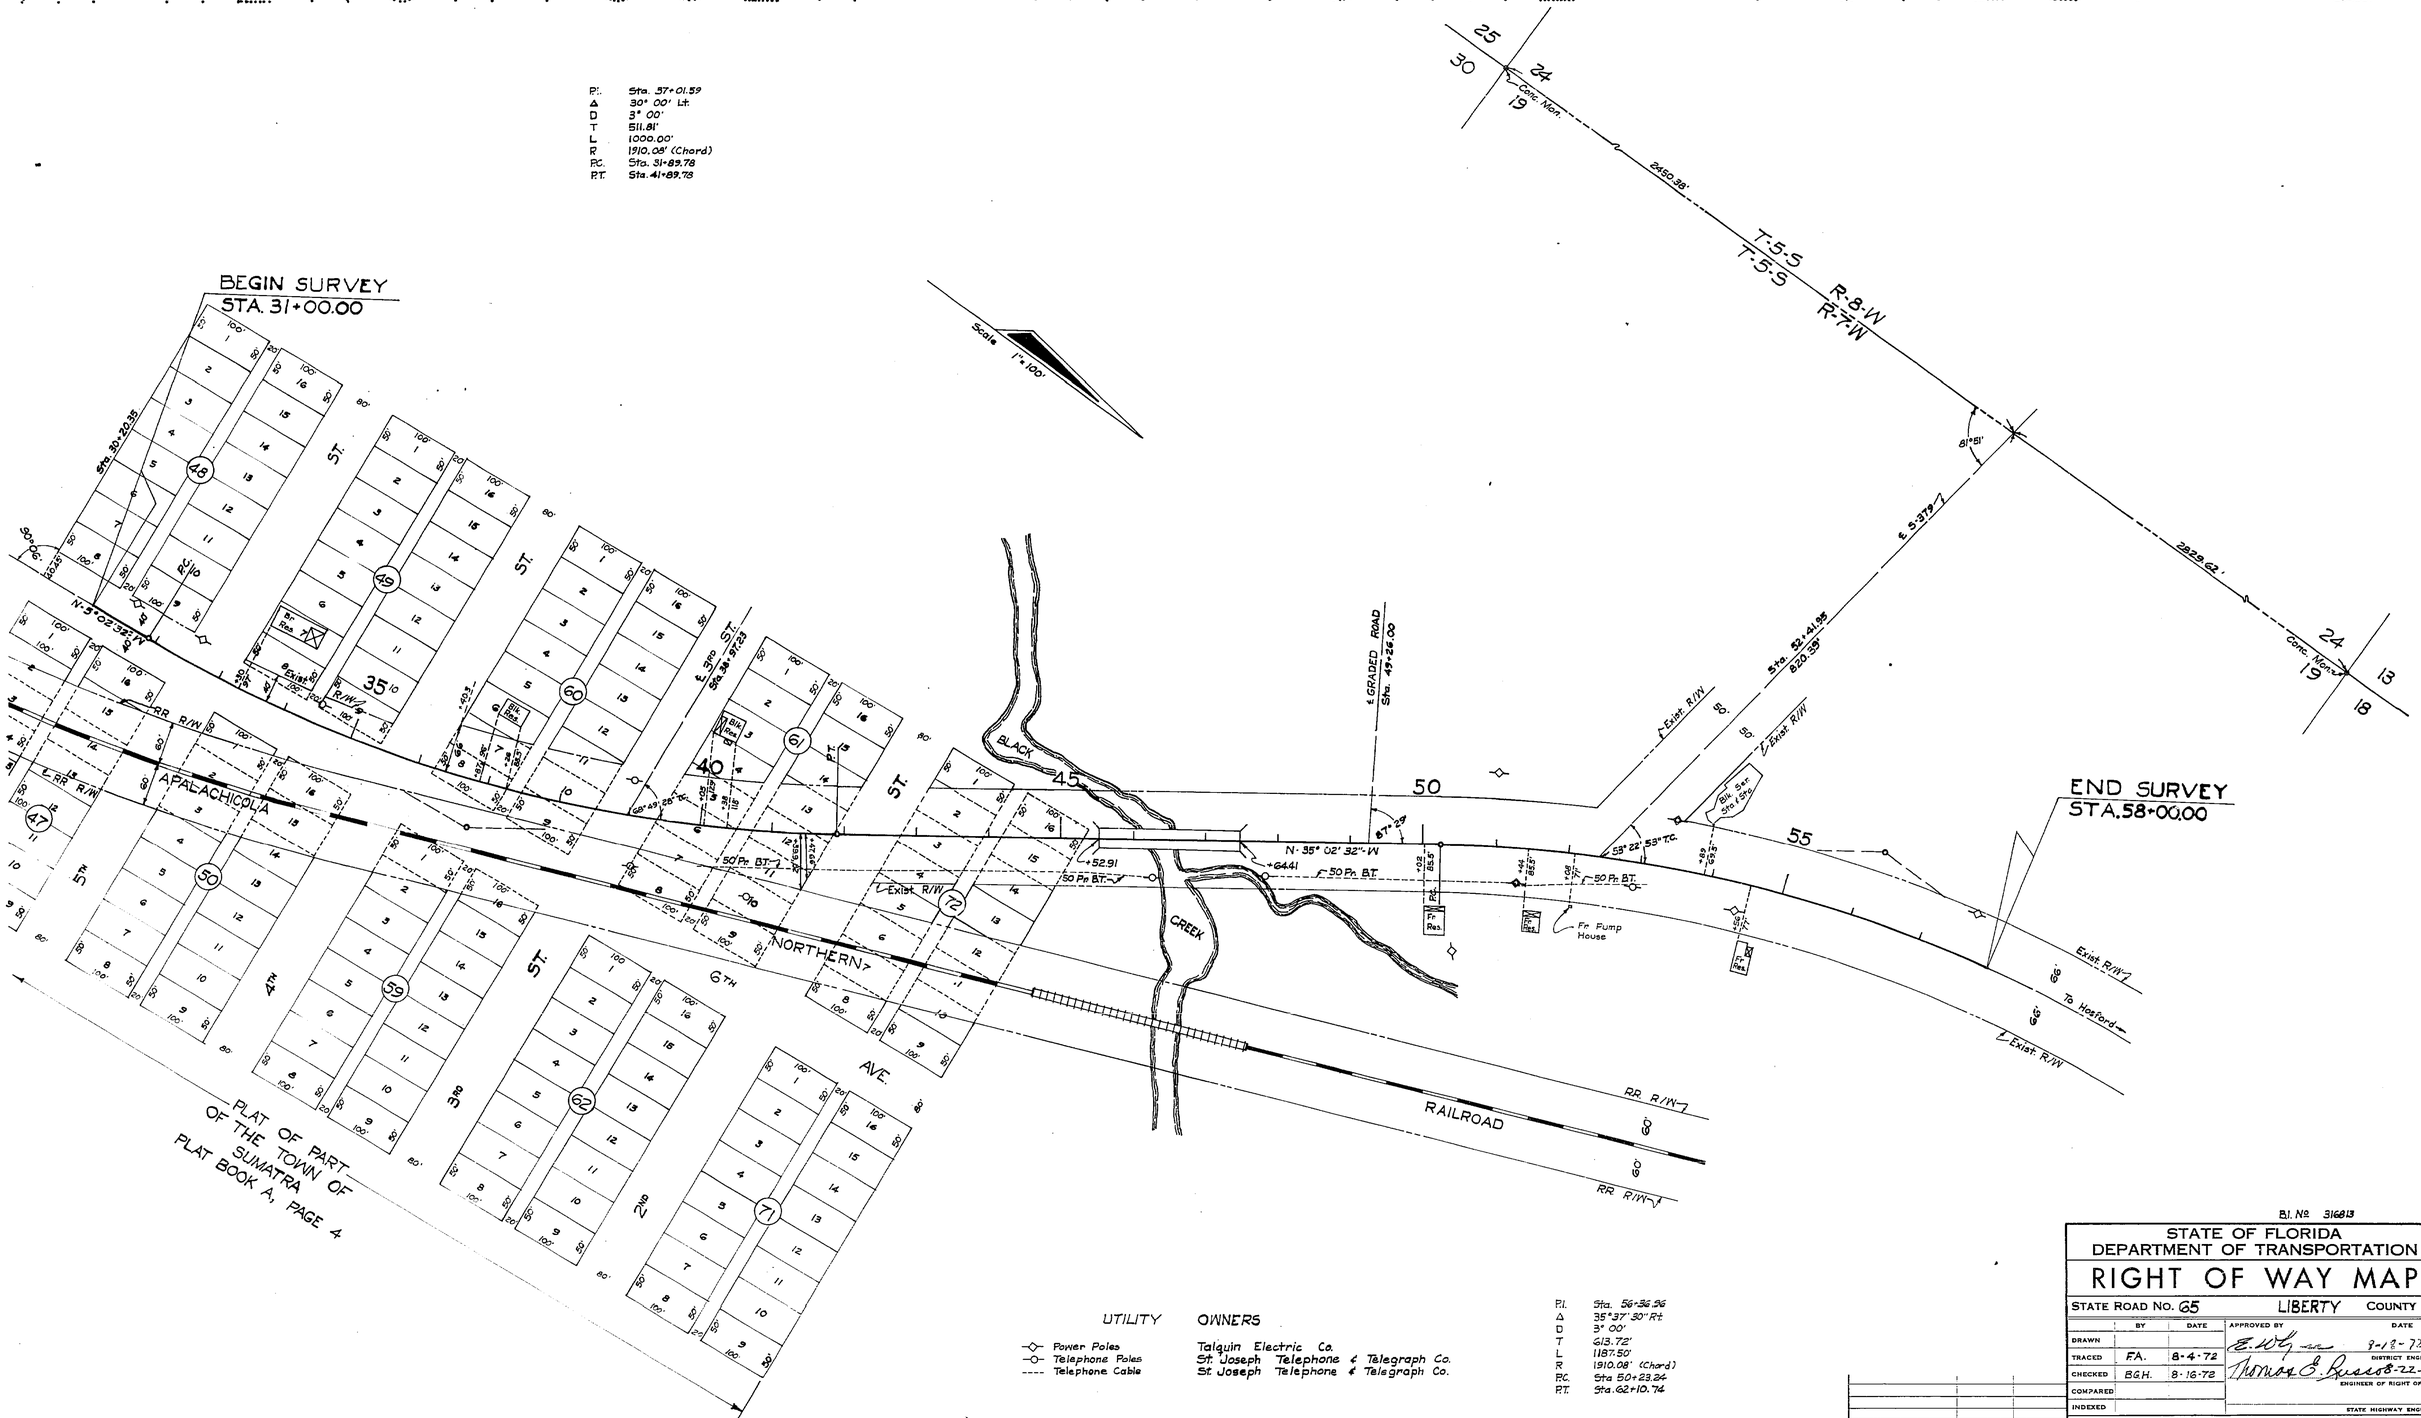

UTILITY OWNERS

Power Poles	Talquin Electric Co.
Telephone Poles	St. Joseph Telephone & Telegraph Co.
Telephone Cable	St. Joseph Telephone & Telegraph Co.

P.I. Sta. 56+36.96
Δ 35°37'30" Rt.
D 3° 00'
T 613.72'
L 1187.50'
R 1910.08' (Chord)
P.C. Sta 50+23.24
P.T. Sta. 62+10.74

B.I. No. 316813

STATE OF FLORIDA
DEPARTMENT OF TRANSPORTATION

RIGHT OF WAY MAP

STATE ROAD No. 65 LIBERTY COUNTY

	BY	DATE	APPROVED BY	DATE
DRAWN			E. W. Hy	8-18-72 DISTRICT ENGINEER
TRACED	F.A.	8-4-72		
CHECKED	B.G.H.	8-16-72	Thomas E. Brown	8-22-72 ENGINEER OF RIGHT OF WAY
COMPARED				
INDEXED				STATE HIGHWAY ENGINEER

REVISION	BY	DATE

SECTION 56040-2504 SHEET 1 OF 1

BRIDGE No 2-A BLACK CREEK