FED. ROAD DIV. No.	STATE	SEC. AND JOB No.	FISCAL YEAR	SHEET No.	TOTAL SHEETS
3	FLA.	5606-152	51	1	1

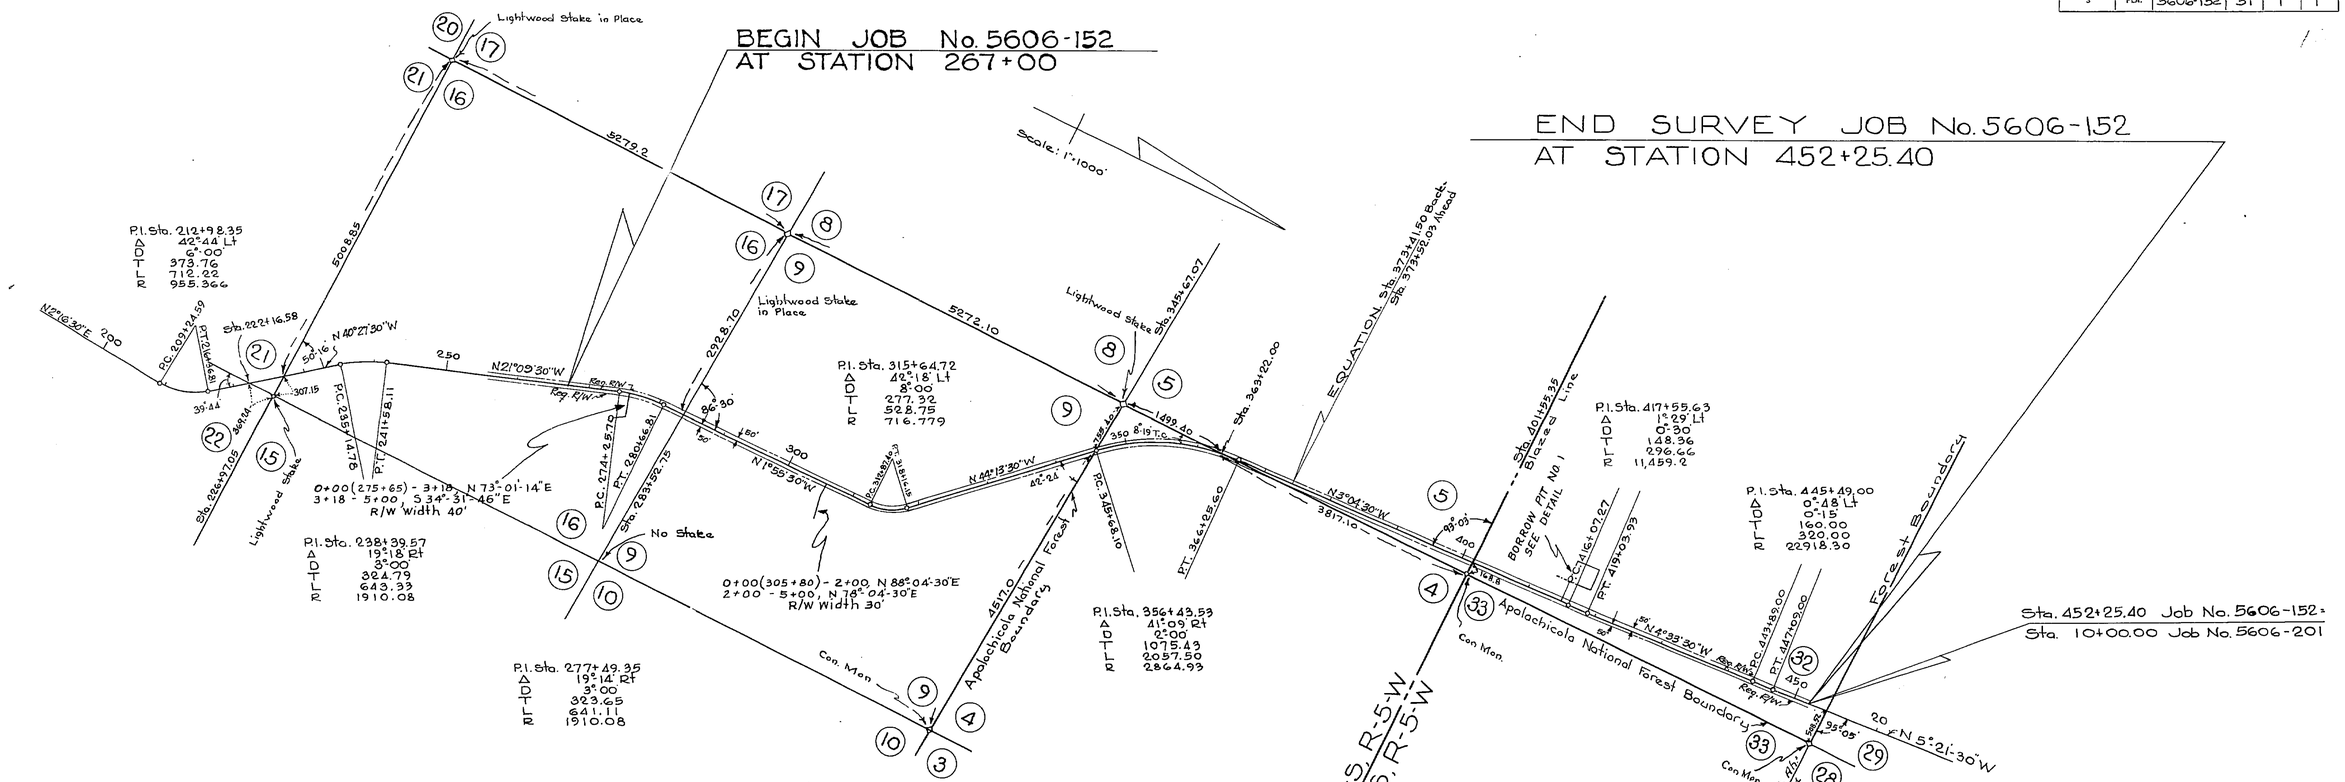

TABULATION OF POWER & TELEPHONE POLES

	POWER		TEL			POWER		TEL			POWER		TEL			POWER		TEL	
STA	RT	LT	RT	LT	STA	RT	LT	RT	LT	STA	RT	LT	RT	LT	STA	RT	LT	RT	LT
203+95			55		319+85				41'	368+56				35'	413+42	24'			
211+70			31'		321+84				35'	369+03	16'				413+88				28'
212+58				2'	323+68				30'	372+27				32'	415+73				29'
221+00			7'		325+42				29'	374+06	19'				417+67	25'			
224+03			24'		325+59	23'				374+37				38'	419+50				26'
225+71			11'		326+06				33'	376+11				38'	423+40	23'			
227+68				7'	327+45				27'	378+08				31'	427+00				27'
231+40				19'	329+52				26'	378+66	22'				428+77	23			
233+25				22'	330+88	19'				379+96				38'	429+00				29'
237+02				29'	331+21				29'	381+80				32'	433+17	22'			
253+59				1'	335+00				32'	383+71	26'			30'	433+21		26'		
260+89				7'	334+95				33'	385+51				30'	434+34				36'
262+81				22'	336+16	19'				387+53				29'	435+55				34'
264+67				24'	338+70				32'	388+43	29'				437+47	24'			
266+66				25	340+60				36'	389+36				31'	438+44				38'
268+42				23'	341+00	22'				391+27				24'	440+32				36'
270+32				30	342+51				36'	393+16				22'	442+34	24'			
272+24				32'	344+36				40'	393+29	31'				445+97				30'
274+15				33'	346+15	21				395+00				25'	447+88				32'
275+12				33'	346+22				38'	397+12				24'	449+80				36'
279+70			5'		348+09				39'	398+11	26'								
302+95				6'	351+08	46'				398+92				25'					
304+71				36'	356+08		19'			400+70				20'					
307+03				34'	359+25				31'	402+56				24'					
308+58				36'	359+06	42'				402+71	26'								
310+47				40'	361+11				11'	404+40				25'					
312+40				39'	363+07				5'	406+84				23'					
314+25				34'	364+08	50'				407+62				28'					
316+25				41'	364+88				12'	407+86	28'								
318+00				33'	366+84				31'	408+27				24'					

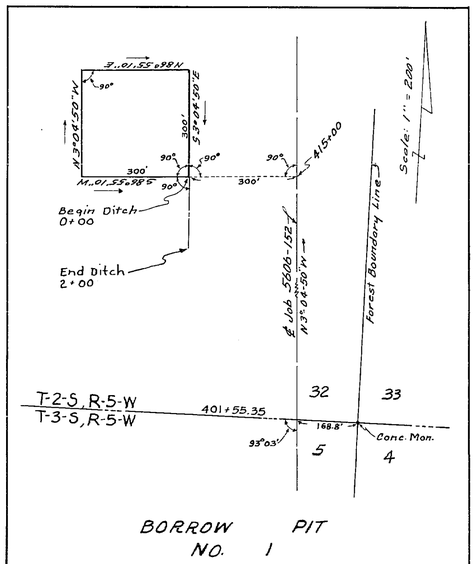

BORROW PIT NO. 1

REQUIRED R/W WIDTHS
50' RT. & LT. OF ℄ FROM BEGINNING TO END OF JOB

STATE OF FLORIDA
STATE ROAD DEPARTMENT

RIGHT OF WAY MAP

SECTION No. 5606-(152) 250
ROAD No. 07 LIBERTY COUNTY

SCALE 1"=	NAMES	DATES	APPROVED BY
DRAWN	F. C.	8-8-51	DIVISION ENGINEER
TRACED	J.M.S.	8-8-51	
INDEXED			STATE HIGHWAY ENGINEER
REVISED			
REVISED			