FED. ROAD DIV. No.	STATE	SEC. AND JOB No.	FISCAL YEAR	SHEET No.	TOTAL SHEETS
3	FLA.	5651-151	51	1	1

18

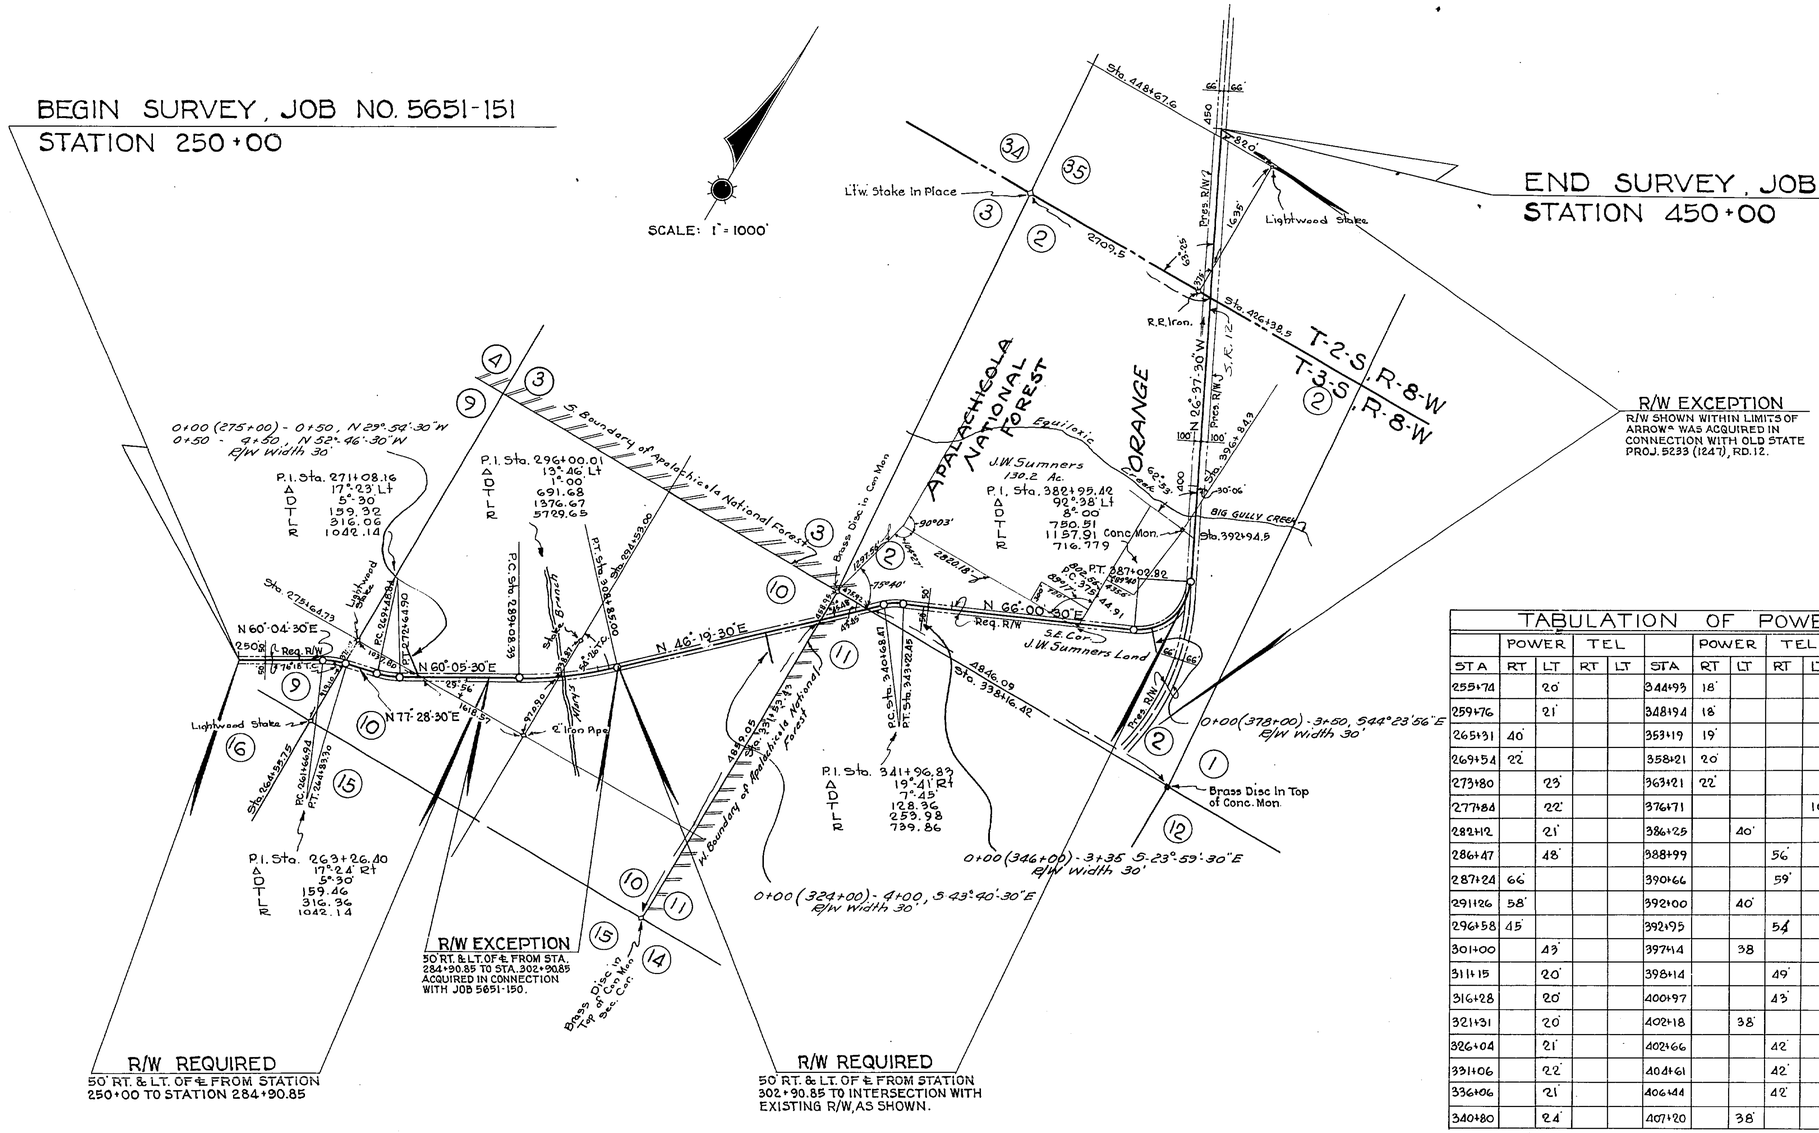

TABULATION OF POWER & TELEPHONE POLES

	POWER		TEL			POWER		TEL			POWER		TEL			POWER		TEL	
STA	RT	LT	RT	LT	STA	RT	LT	RT	LT	STA	RT	LT	RT	LT	STA	RT	LT	RT	LT
255+74		20'			344+93	18'				408+27			48'		434+13			43'	
259+76		21'			348+94	18'				410+04			44'		436+12			46'	
265+31	40'				353+19	19'				411+96			43'		438+09			47'	
269+54	22'				358+21	20'				411+97		37'			438+93	52'			
273+80		23'			363+21	22'				413+77			41'		440+12			47'	
277+84		22'			376+71				10'	415+66			39'		441+92			47'	
282+12		21'			386+25		40'			416+00		37'			443+77			47'	
286+47		48'			388+99			56'		417+50			38'		444+00	51'			
287+24	66'				390+66			59'		419+25			40'		445+68			52'	
291+26	58'				392+00		40'			420+03		37'			447+31			47'	
296+58	45'				392+95			54		421+18			43'		448+91			48'	
301+00		43'			397+14		38			423+00			42'		449+34	51'			
311+15		20'			398+14			49'		424+41		37							
316+28		20'			400+97			43'		424+78			48'						
321+31		20'			402+18		38'			427+42			45'						
326+04		21'			402+66			42'		428+93		36'							
331+06		22'			404+61			42'		430+24			45'						
336+06		21'			406+44			42'		432+19			45'						
340+80		24'			407+20		38'			433+66	53'								

STATE OF FLORIDA
STATE ROAD DEPARTMENT

RIGHT OF WAY MAP

SECTION No. 5651-151

ROAD No. S-379 LIBERTY COUNTY

SCALE 1" = 1000'	NAMES	DATES	APPROVED BY
DRAWN	F.C.	7-30-51	DIVISION ENGINEER
TRACED	J.M.S	7-30-51	
INDEXED			STATE HIGHWAY ENGINEER
REVISED		8-6-51	
REVISED		8-11-51	
		10-12-51	