FED. ROAD DIV. No.	STATE	PROJECT No.	FISCAL YEAR	SHEET No.
3	FLA.	S6512-2601		1

Curve Data on S.R.65
P.I. Sta. 37+01.59
Δ = 30°00' Lt.
D = 3°00'
T = 511.81'
L = 1000.00'
R = 1910.08'
P.C. Sta. 31+89.78
P.T. Sta. 41+89.78

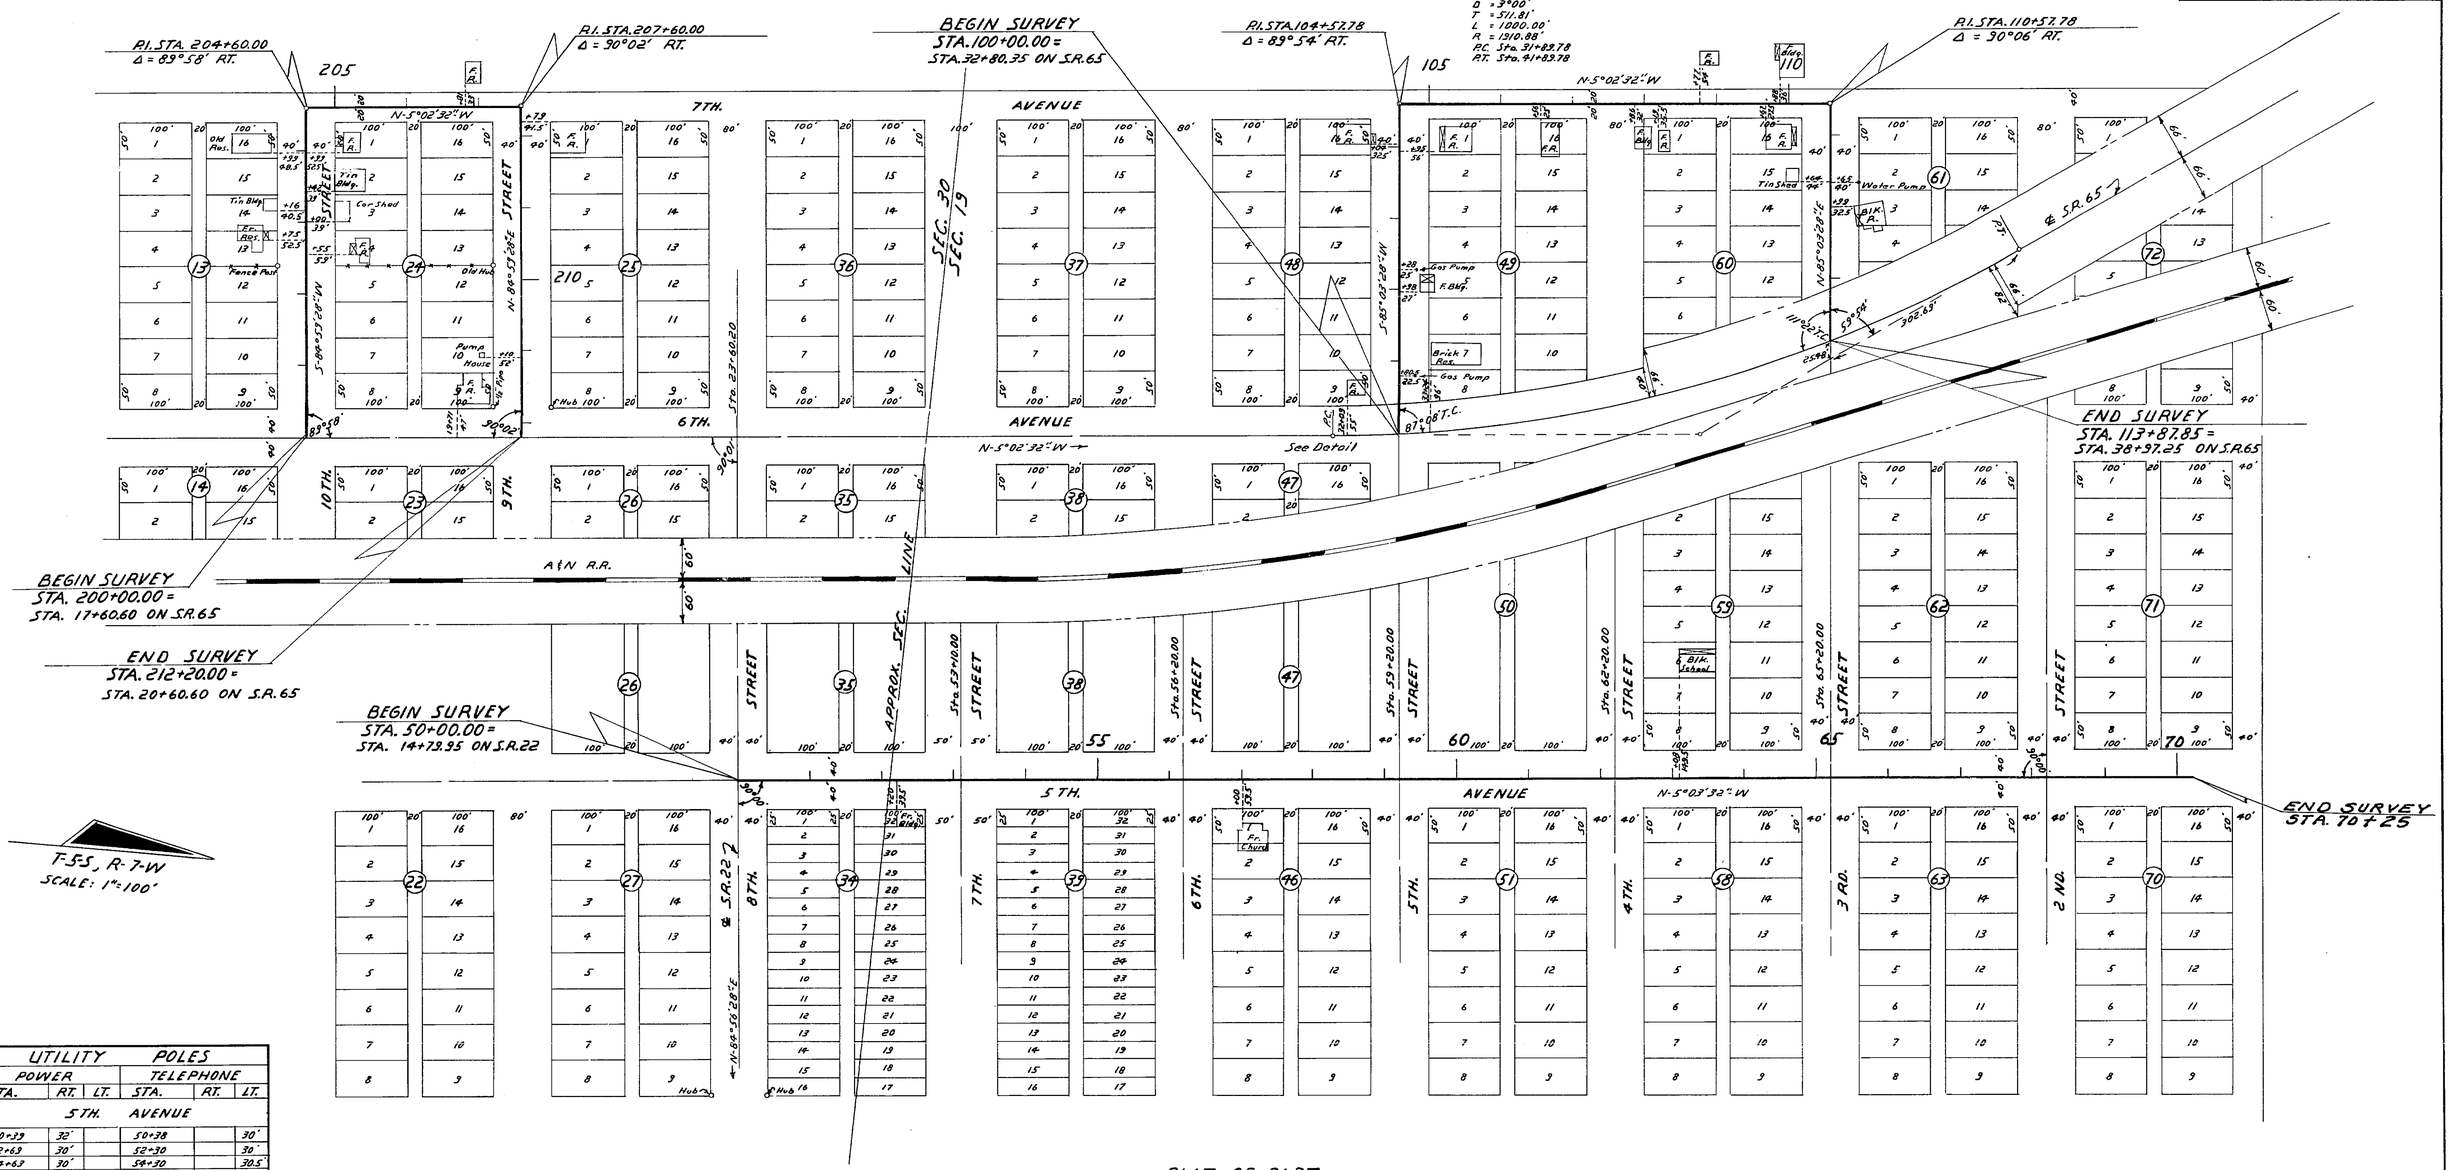

PLAT OF PART
OF THE TOWN OF
SUMATRA
PLAT BOOK "A", PAGE 4

UTILITY POLES					
POWER			TELEPHONE		
STA.	RT.	LT.	STA.	RT.	LT.
5TH. AVENUE					
50+39	32'		50+38		30'
52+69	30'		52+30		30'
54+63	30'		54+30		30.5'
57+63	29'		54+60		30GP
58+37	29.5'				
10TH. ST., 7TH. AVE. & 9TH. ST.					
203+72	12'		208+25		1'
206+37	24.5'		210+53		5'
207+82	5'				
5TH. ST., 7TH. AVE. & 3RD. ST.					
100+37.5±		223.5±			
Owner: Talquin Electric Coop.			Owner: St. Joe Tele. & Tele. Co.		

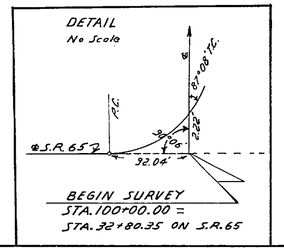

Revision	By	Date
	J. McC. T.D.W.	8-1-66

STATE OF FLORIDA
STATE ROAD DEPARTMENT

RIGHT OF WAY MAP

STATE ROAD No. LIBERTY COUNTY

	By	Date	Approved By	Date
Drawn				
Traced	C.D.M.	6-30-66	DISTRICT ENGINEER	
Checked				
Compared			ENGINEER OF RIGHTS OF WAY	
Indexed			STATE HIGHWAY ENGINEER	

SECTION S6512-2601 SHEET 1 OF 1

STREETS IN SUMATRA