FED. ROAD DIST. No.	STATE	FED. AID PROJ. No.	FISCAL YEAR	SHEET NO.	TOTAL SHEETS
	FLA.				

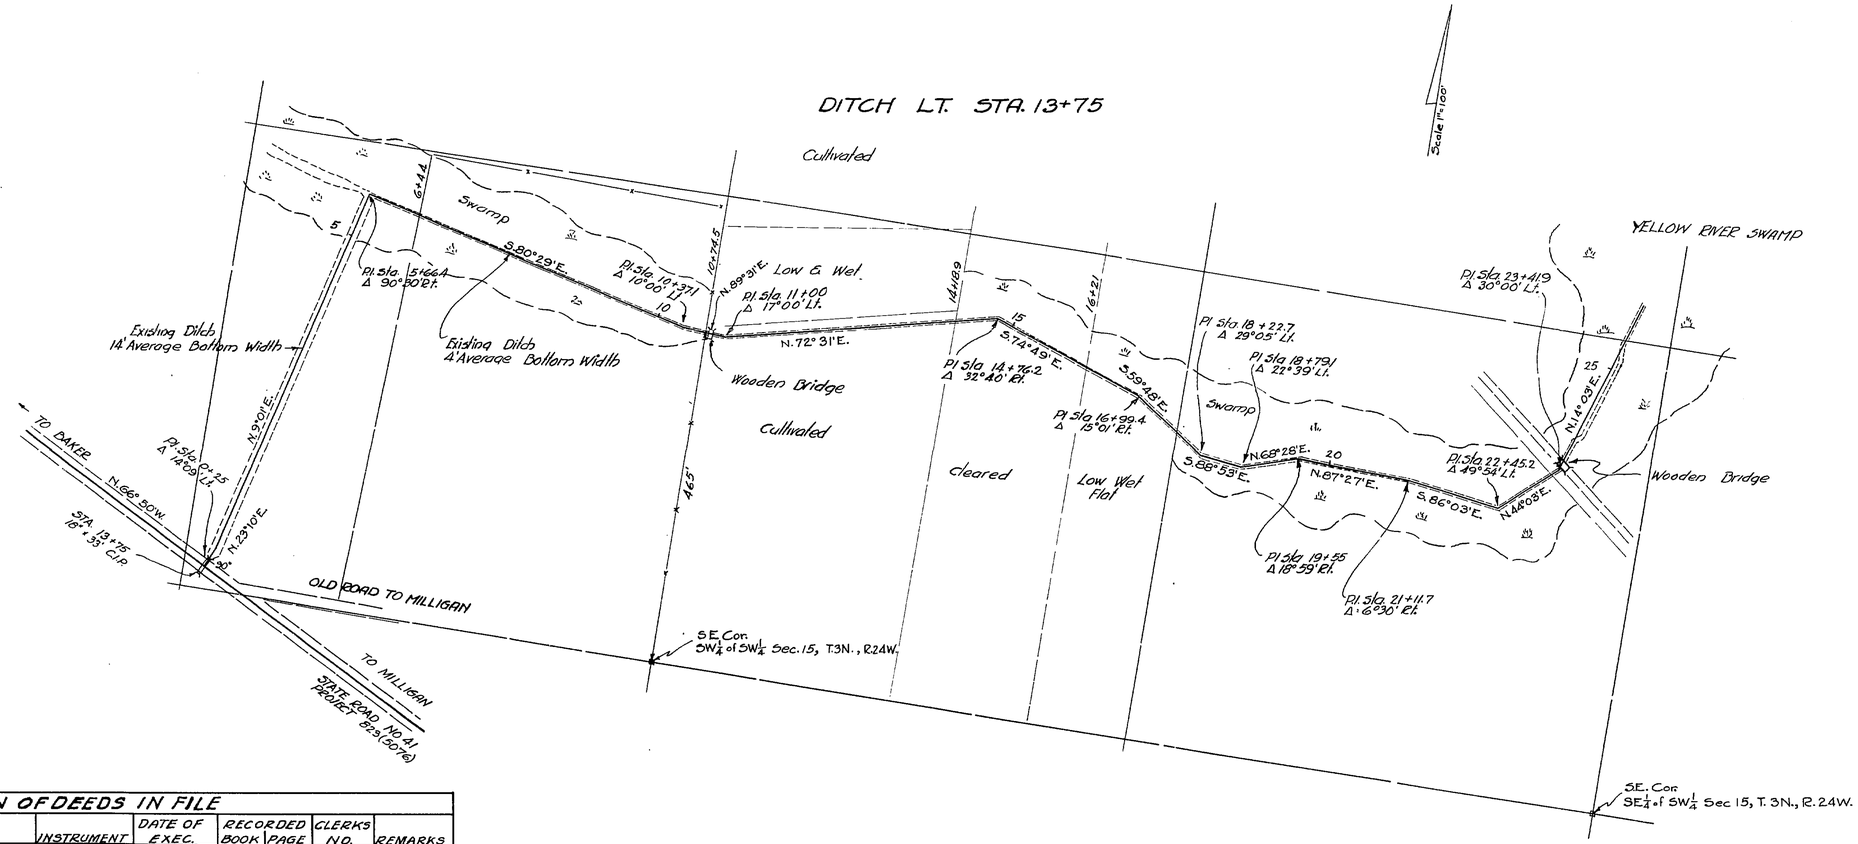

TABULATION OF DEEDS IN FILE

3RD NO.	GRANTOR	INSTRUMENT	DATE OF EXEC.	RECORDED BOOK	RECORDED PAGE	CLERKS NO.	REMARKS
1							
2							
3							
4							
5							
6	H. G. Brown et ux	Easement	2-15-44	40	215	7627	O.F.D.
7	Hamp Wadsworth et ux	"	2-15-44	40	216	7628	"
8	R. H. Brown et ux	"	2-18-44	40	217	7629	"
9	W. M. Gordon et ux	"	2-16-44	40	218	7630	"
10	R. R. Wilkinson et ux	"	2-15-44	40	218	7631	"
11	Ivan Wilkinson et ux	"	2-16-44	40	219	7632	"

5707

STATE OF FLORIDA
STATE ROAD DEPARTMENT

RIGHT OF WAY MAP

Proj. 823(5076) Road 41 ~ Okaloosa County

	Names	Dates	Approved by	
Designed			Bridge Engineer	
Drawn				
Traced	DWB	12-17-43	State Highway Engineer	
Checked			Drawing	Index No.
Revised				