FED. ROAD DIV. No.	STATE	SEC. AND JOB No.	FISCAL YEAR	SHEET No.	TOTAL SHEETS
3	FLA.	5752-250	50	1	1

58

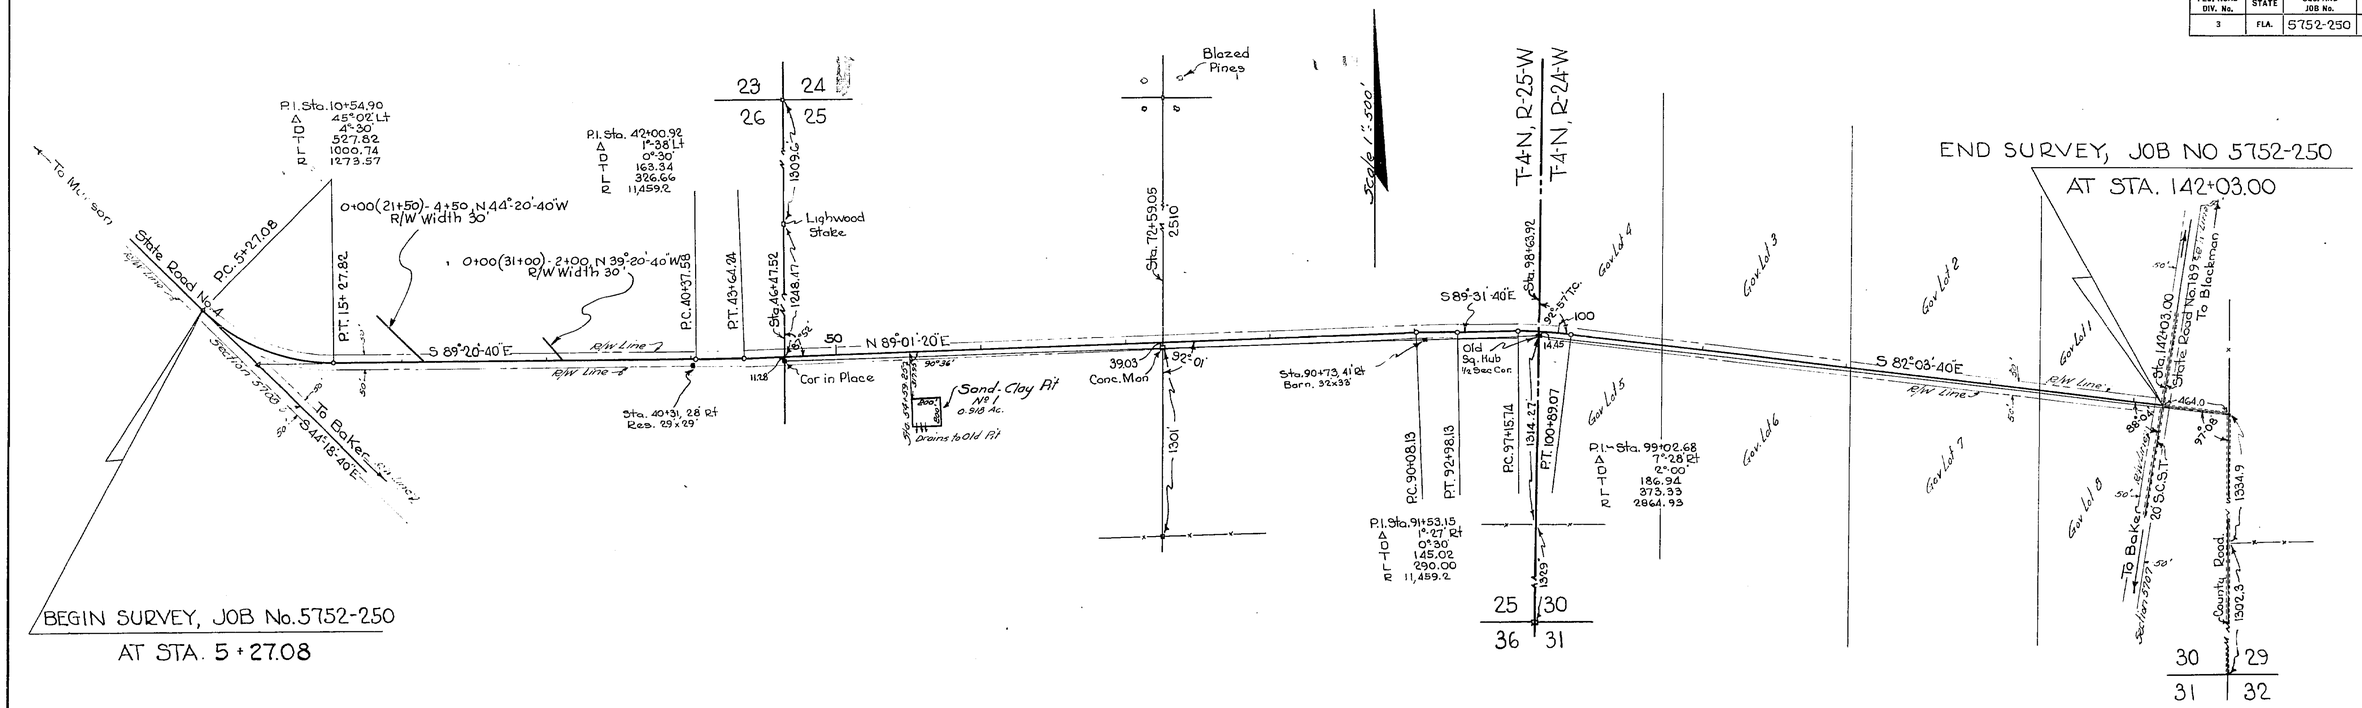

TABULATION OF POWER & TELEPHONE POLES

	POWER		TEL			POWER		TEL			POWER		TEL			POWER		TEL	
STA	RT	LT	RT	LT	STA	RT	LT	RT	LT	STA	RT	LT	RT	LT	STA	RT	LT	RT	LT
6+44				44'	92+39	37'				106+45		4'			132+45	26'			
71+43		2'			92+52		15'			110+81		5'			137+02	25'			
75+84		3'			95+28		12			115+57		7'			141+52	23'			
80+09		6'			98+26		15'			120+13		7'			8+36				15'
84+06		6'			99+42	32'				124+53	28'				9+97				37'
88+31		7'			102+01		3'			127+91	28'								

JOB ℄ RT & LT OF EXIST ROAD ℄

STATION	RT	LT	℄ on ℄	STATION	RT	LT	℄ on ℄	STATION	RT	LT	℄ on ℄	STATION	RT	LT	℄ on ℄
5+27.08			✓	33+00		6.5'		73+00		17'		123+00		11'	
7+00		11.5		34+00		1.0'		76+00		18'		126+00		10'	
9+00		56.0		35+00		6.0'		81+00		16.5'		129+00		10.5	
12+00		27		36+00		7.0'		82+00		17.5'		130+00		8'	
15+00		8.5		37+00		5.5'		83+00		18'		132+00		8'	
16+00		11'		38+00		4.5'		86+00		18'		133+00		5'	
17+00		12'		39+00		4.5'		87+00		18'		134+00		4'	
18+00		13'		40+00		5'		88+00		18'		135+00		0.5'	
19+00		12'		41+00		4.5'		93+00		16.5		137+00		1.5	
20+00		16'		42+00		6.5'		94+00		14'		140+00		1.5	
21+00		16'		43+00			✓	96+00		11'		141+00		1.0	
22+00		16'		44+00		17.5'		98+00		9'					
23+00		18'		45+00		23.0'		100+00		18.5'					
24+00		17.5		46+00		31'		104+00		18'					
25+00		17'		49+00		37'		106+00		18'					
26+00		17'		51+00		41.5		107+00		15.5'					
27+00		15'		52+00		41'		108+00		15.5'					
28+00		15'		58+00		42'		111+00		12'					
29+00		13'		61+00		51'		112+00		12'					
30+00		13'		63+00		40.5		114+00		13'					
31+00		11.5		66+00		32.5		116+00		11'					
32+00		11.5		70+00		22'		119+00		11.5					

REQUIRED R/W WIDTH
50' RT. & LT. OF ℄ FROM BEGIN. TO END OF SURVEY

STATE OF FLORIDA
STATE ROAD DEPARTMENT

RIGHT OF WAY MAP

SECTION No. 5752-250

ROAD No. S-4-A OKALOOSA COUNTY

SCALE 1"=500'	NAMES	DATES	APPROVED BY
DRAWN	J. M.	8-22-50	
TRACED	J. M.	8-22-50	DIVISION ENGINEER
INDEXED			
REV-SED			STATE HIGHWAY ENGINEER
REVISED			