FED. ROAD DIV. No.	STATE	SEC. AND JOB No.	FISCAL YEAR	SHEET No.	TOTAL SHEETS
3	FLA.	5757-150	51	1	1

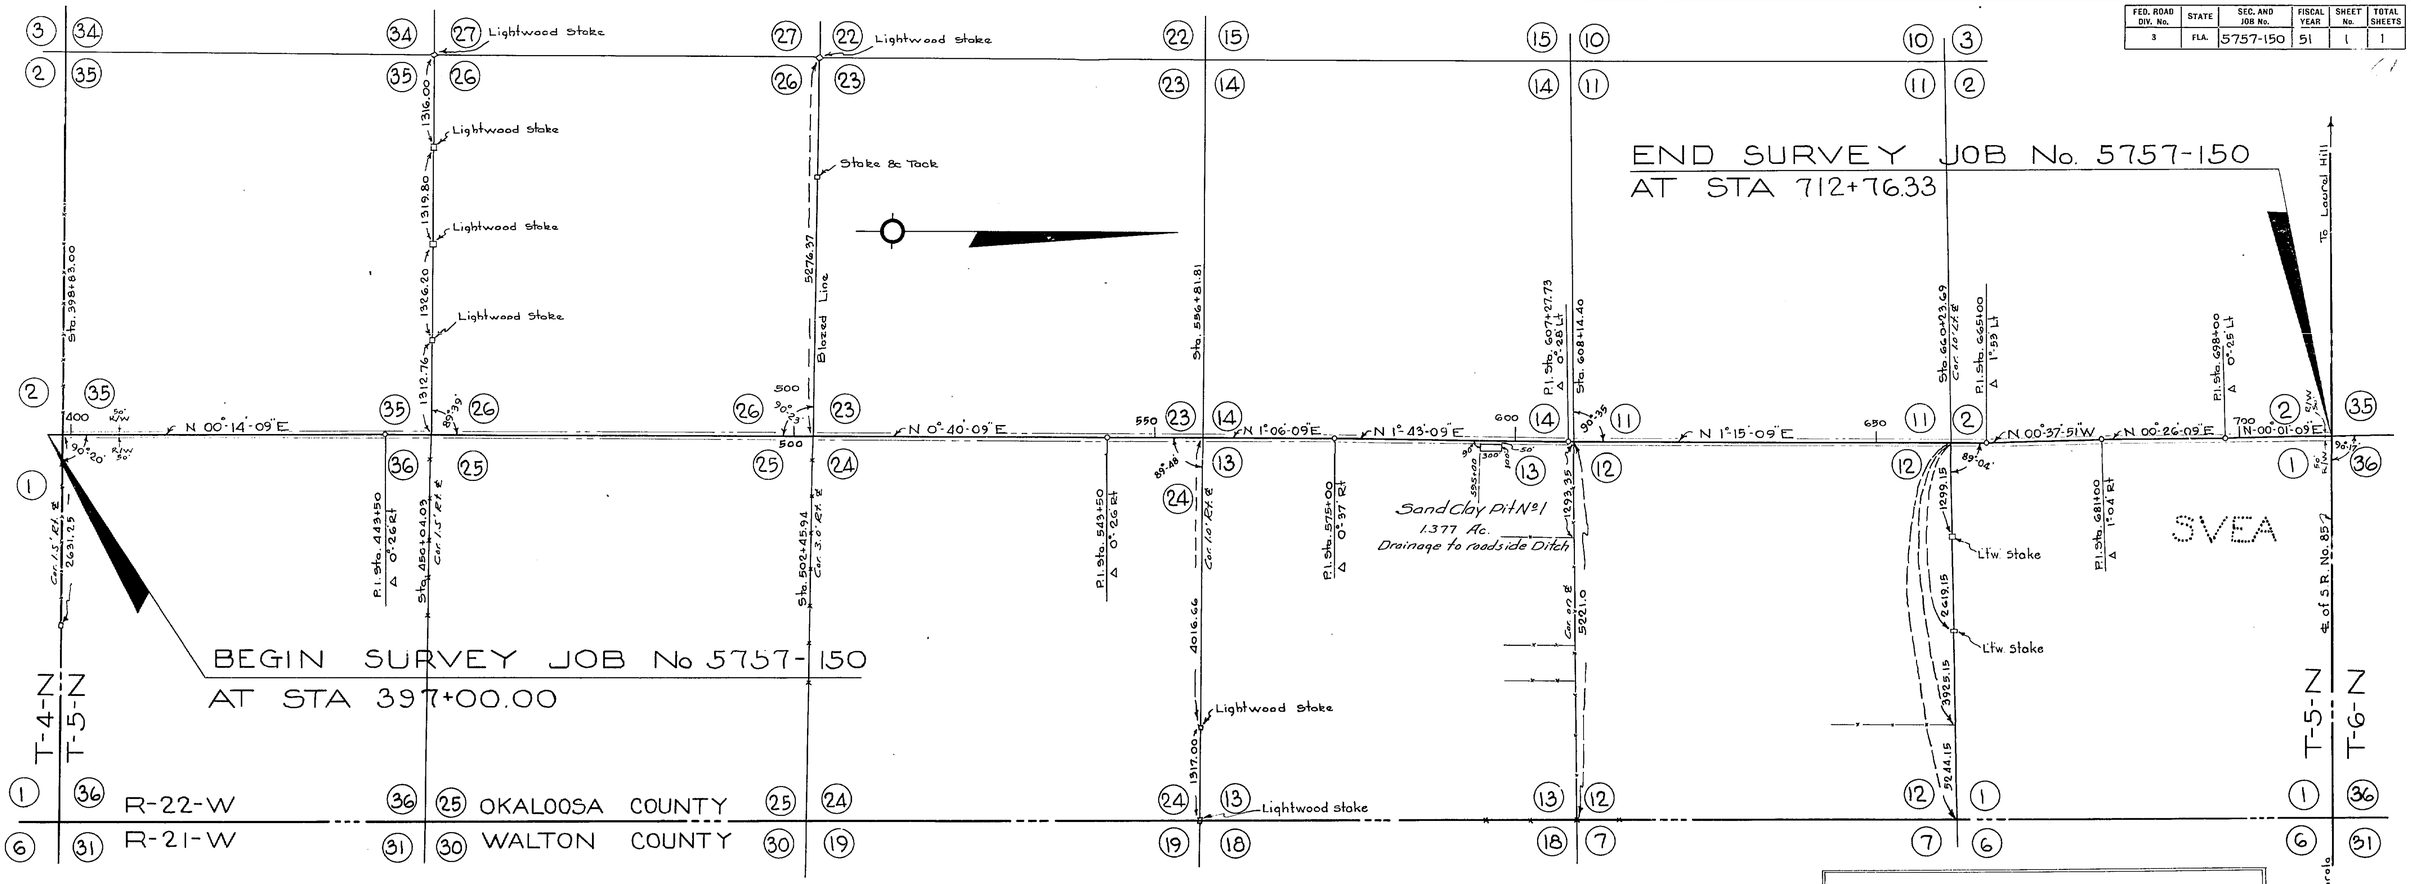

NOTE:
℄ of Existing Road is accepted as Section Line.
See Tabulation Below.

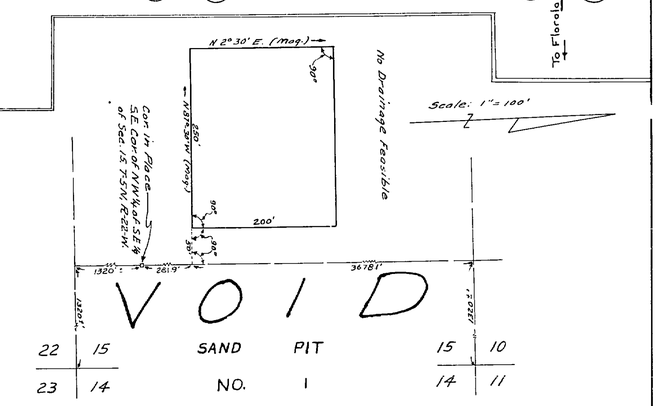

S.R. 5-393

TABULATION OF POWER & TELEPHONE POLES

	POWER		TEL			POWER		TEL			POWER		TEL			POWER		TEL	
STA	RT	LT	RT	LT	STA	RT	LT	RT	LT	STA	RT	LT	RT	LT	STA	RT	LT	RT	LT
401+14	71'				501+88	39'				591+42		25'			667+89		21'		
401+82		21'			505+87	42'				595+72		30'			671+91		24'		
405+86		19'			509+28		25'			599+63		30'			676+21		25'		
411+95		18'			513+34		27'			603+38		30'			680+21		25'		
416+49		16'			519+43		28'			608+19	41'	31'			684+08		25'		
421+13		14'			525+40		25'			613+92		27'			687+43	35'			
425+32		16'			530+40		30'			614+46	36'				688+64		21'		
430+70		16'			534+00		32'			617+93		26'			692+89		18'		
434+68	26'				538+03		25'			621+98		24'			697+19		15'		
444+00	24'				544+12		22'			626+50		24'			700+72		20'		
444+04	25'				547+53		38'			630+79		21'			702+75		22'		
447+19	25'				551+53		46'			631+71	49'				706+27		29'		
451+82	23'				559+53		50'			635+05		21'			710+59		30'		
456+84	23'				562+53		50'			639+33		21'							
461+87	25'				566+25		51'			642+81	26'								
467+11	24'				570+16	34'				643+60		22'							
472+31	24'				574+58	35'				647+31	61'								
478+37	39'				575+24		32'			647+88		22'							
483+66	28'				577+67	36'				651+90		22'							
487+10	22'				581+68	30'				655+93		21'							
491+15	28'				584+35		23'			660+22		22'							
497+20	34'				587+40		25'			664+47		26'							

SUR ℄ RT & LT OF EXIST ROAD ℄

STA	RT	LT	℄ on ℄	STA	RT	LT	℄ on ℄	STA	RT	LT	℄ on ℄	STA	RT	LT	℄ on ℄
399+00		1.5		497+00			-	602+00	4.0			665+00		1.5	
400+00		4.5		502+00		3.0		606+00		0.5		669+00	2.0		
406+00	1.0			507+00		0.5		609+00			-	672+00	1.0		
412+00		1.0		512+00		1.0		610+00		1.0		677+00	1.0		
418+00		2.0		517+00		4.5		617+00	0.5			680+00		2.5	
425+00		2.0		527+00		0.5		622+00			-	683+00		3.5	
437+00		0.5		532+00	2.5			624+00		4.5		687+00			-
442+00		0.5		537+00	3.5			629+00		4.0		692+00	2.0		
448+00		0.5		542+00		2.0		633+00		3.0		697+00		3.0	
450+00		1.5		547+00		4.5		635+00		7.5		703+00	2.0		
454+00		3.5		554+00		1.5		637+00		7.5		709+00	1.0		
458+00		1.0		557+00		1.0		641+00		4.0					
462+00			-	562+00		1.0		644+00		4.0					
467+00		1.0		567+00	1.0			649+00		1.5					
472+00	0.5			572+00			-	654+00		1.0					
477+00	5.5			577+00		0.5		655+00		0.5					
482+00	2.0			587+00			-	659+00			-				
487+00	0.5			592+00	2.0			660+00	1.0						
492+00	0.5			597+00	3.0			664+00			-				

Table of Buildings on R/W

1. 20'X30' 1-Sty. log Res. 40' Rt. Sta. 416+20
2. 30'X40' 1-Sty. Res. 49' Rt. Sta. 560+70
3. 30'X45' 1-Sty. Res. 38' Rt. Sta. 672+30
4. 20'X42' 1-Sty. Res. 45' Rt. Sta. 686+50
5. 25'X30' 1-Sty. Res. 42' Lt. Sta. 687+50

STATE OF FLORIDA
STATE ROAD DEPARTMENT

RIGHT OF WAY MAP

SECTION No. 5757-150

ROAD No. (S-285) OKALOOSA COUNTY

SCALE 1"=1000'	NAMES	DATES	APPROVED BY
DRAWN	F. S.	7-30-51	
TRACED	J.M.	7-30-51	DIVISION ENGINEER
INDEXED		X-1-51	
REVISED		8-2-51	
		8-29-51	STATE HIGHWAY ENGINEER
REVISED		10-5-51	
		2-28-52	