FED. ROAD DIV. No.	STATE	SEC. AND JOB No.	FISCAL YEAR	SHEET No.	TOTAL SHEETS
3	FLA.	5766-150	'55	1	

104

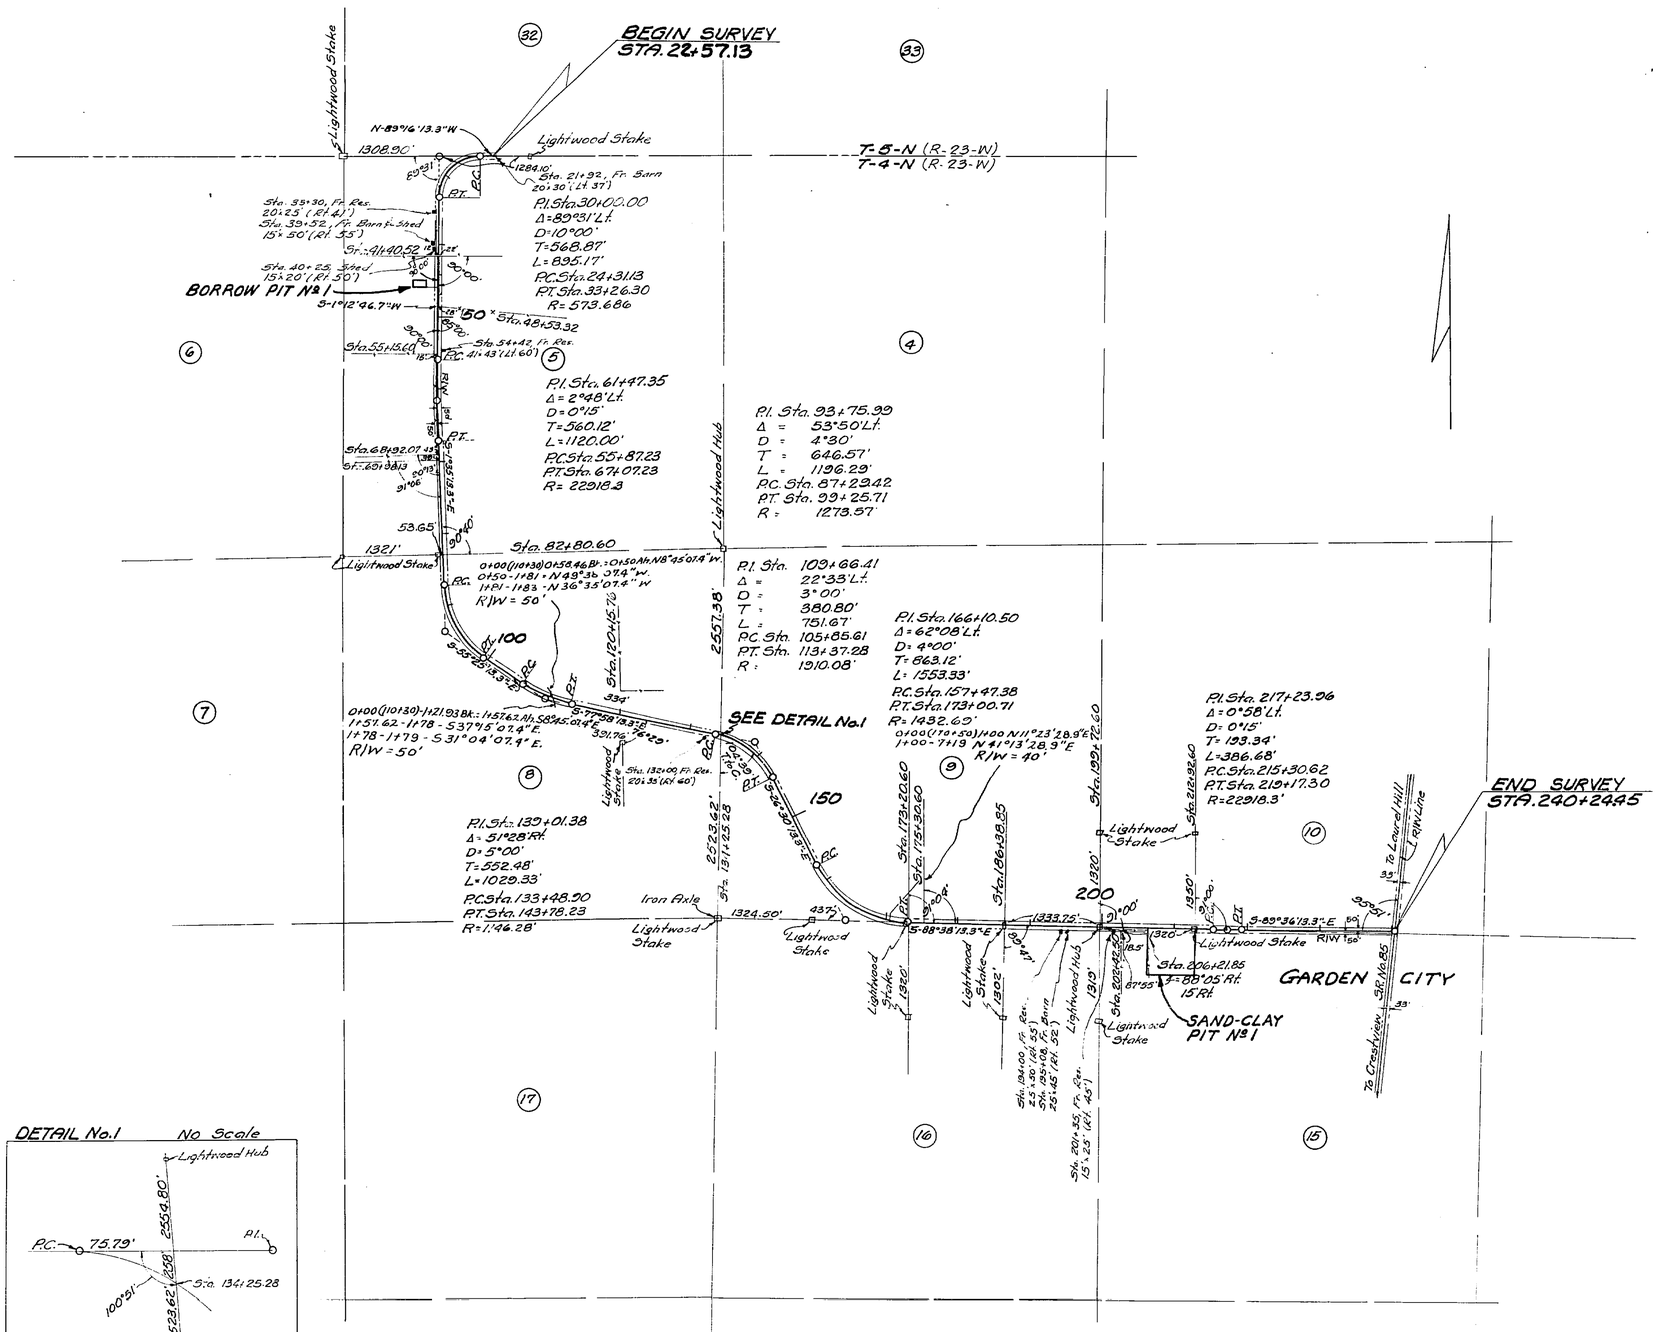

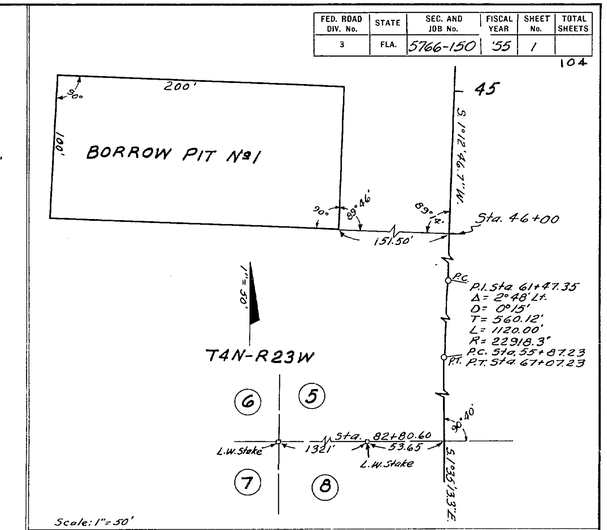

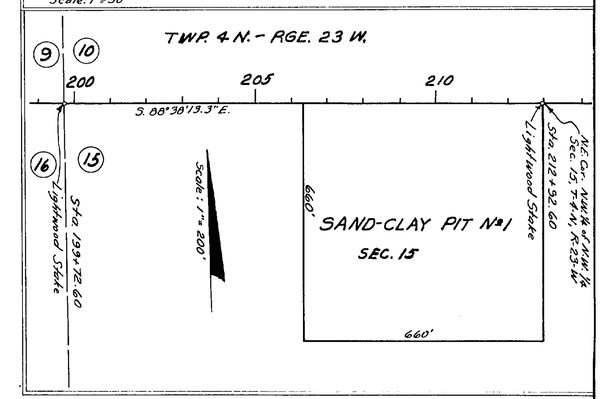

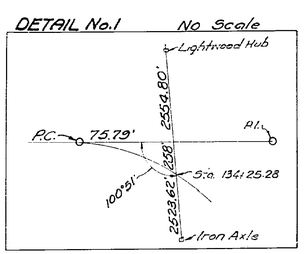

REQUIRED R/W WIDTHS

50 ft. Lt. of ℄ From Beginning of Job to Sta. 54+17
40 ft. Lt. of ℄ From Sta. 54+17 to Sta. 55+15
50 ft. Lt. of ℄ From Sta. 55+15 to End of Job
50 ft. Rt. of ℄ From Beg. of Job to Sta. 35+06
40 ft. Rt. of ℄ From Sta. 35+06 to Sta. 35+76
50 ft. Rt. of ℄ From Sta. 35+76 to Sta. 193+80
40 ft. Rt. of ℄ From Sta. 193+80 to Sta. 195+78
50 ft. Rt. of ℄ From Sta. 195+78 to Sta. 201+02
40 ft. Rt. of ℄ From Sta. 201+02 to Sta. 202+43
50 ft. Rt. of ℄ From Sta. 202+43 to End of Job

STATE OF FLORIDA
STATE ROAD DEPARTMENT

RIGHT OF WAY MAP

SECTION No. 5766-150

ROAD No. S-85-A OKALOOSA COUNTY

SCALE 1" = 1000'	NAMES	DATES	APPROVED BY
DRAWN			
TRACED	B.C.	2-1-55	DIVISION ENGINEER
INDEXED			
REVISED	H.L.R.	9-29-55	STATE HIGHWAY ENGINEER
REVISED	H.L.C.	10-18-55	
REVISED	H.L.C.	11-16-55	9-23-55
	H.L.C.	12-29-55	