FED. ROAD DIST. No.	STATE	~~FED. AID~~ PROJ.	FISCAL YEAR	SHEET NO.	TOTAL SHEETS
	FLA.	5726	1942	1	1

10

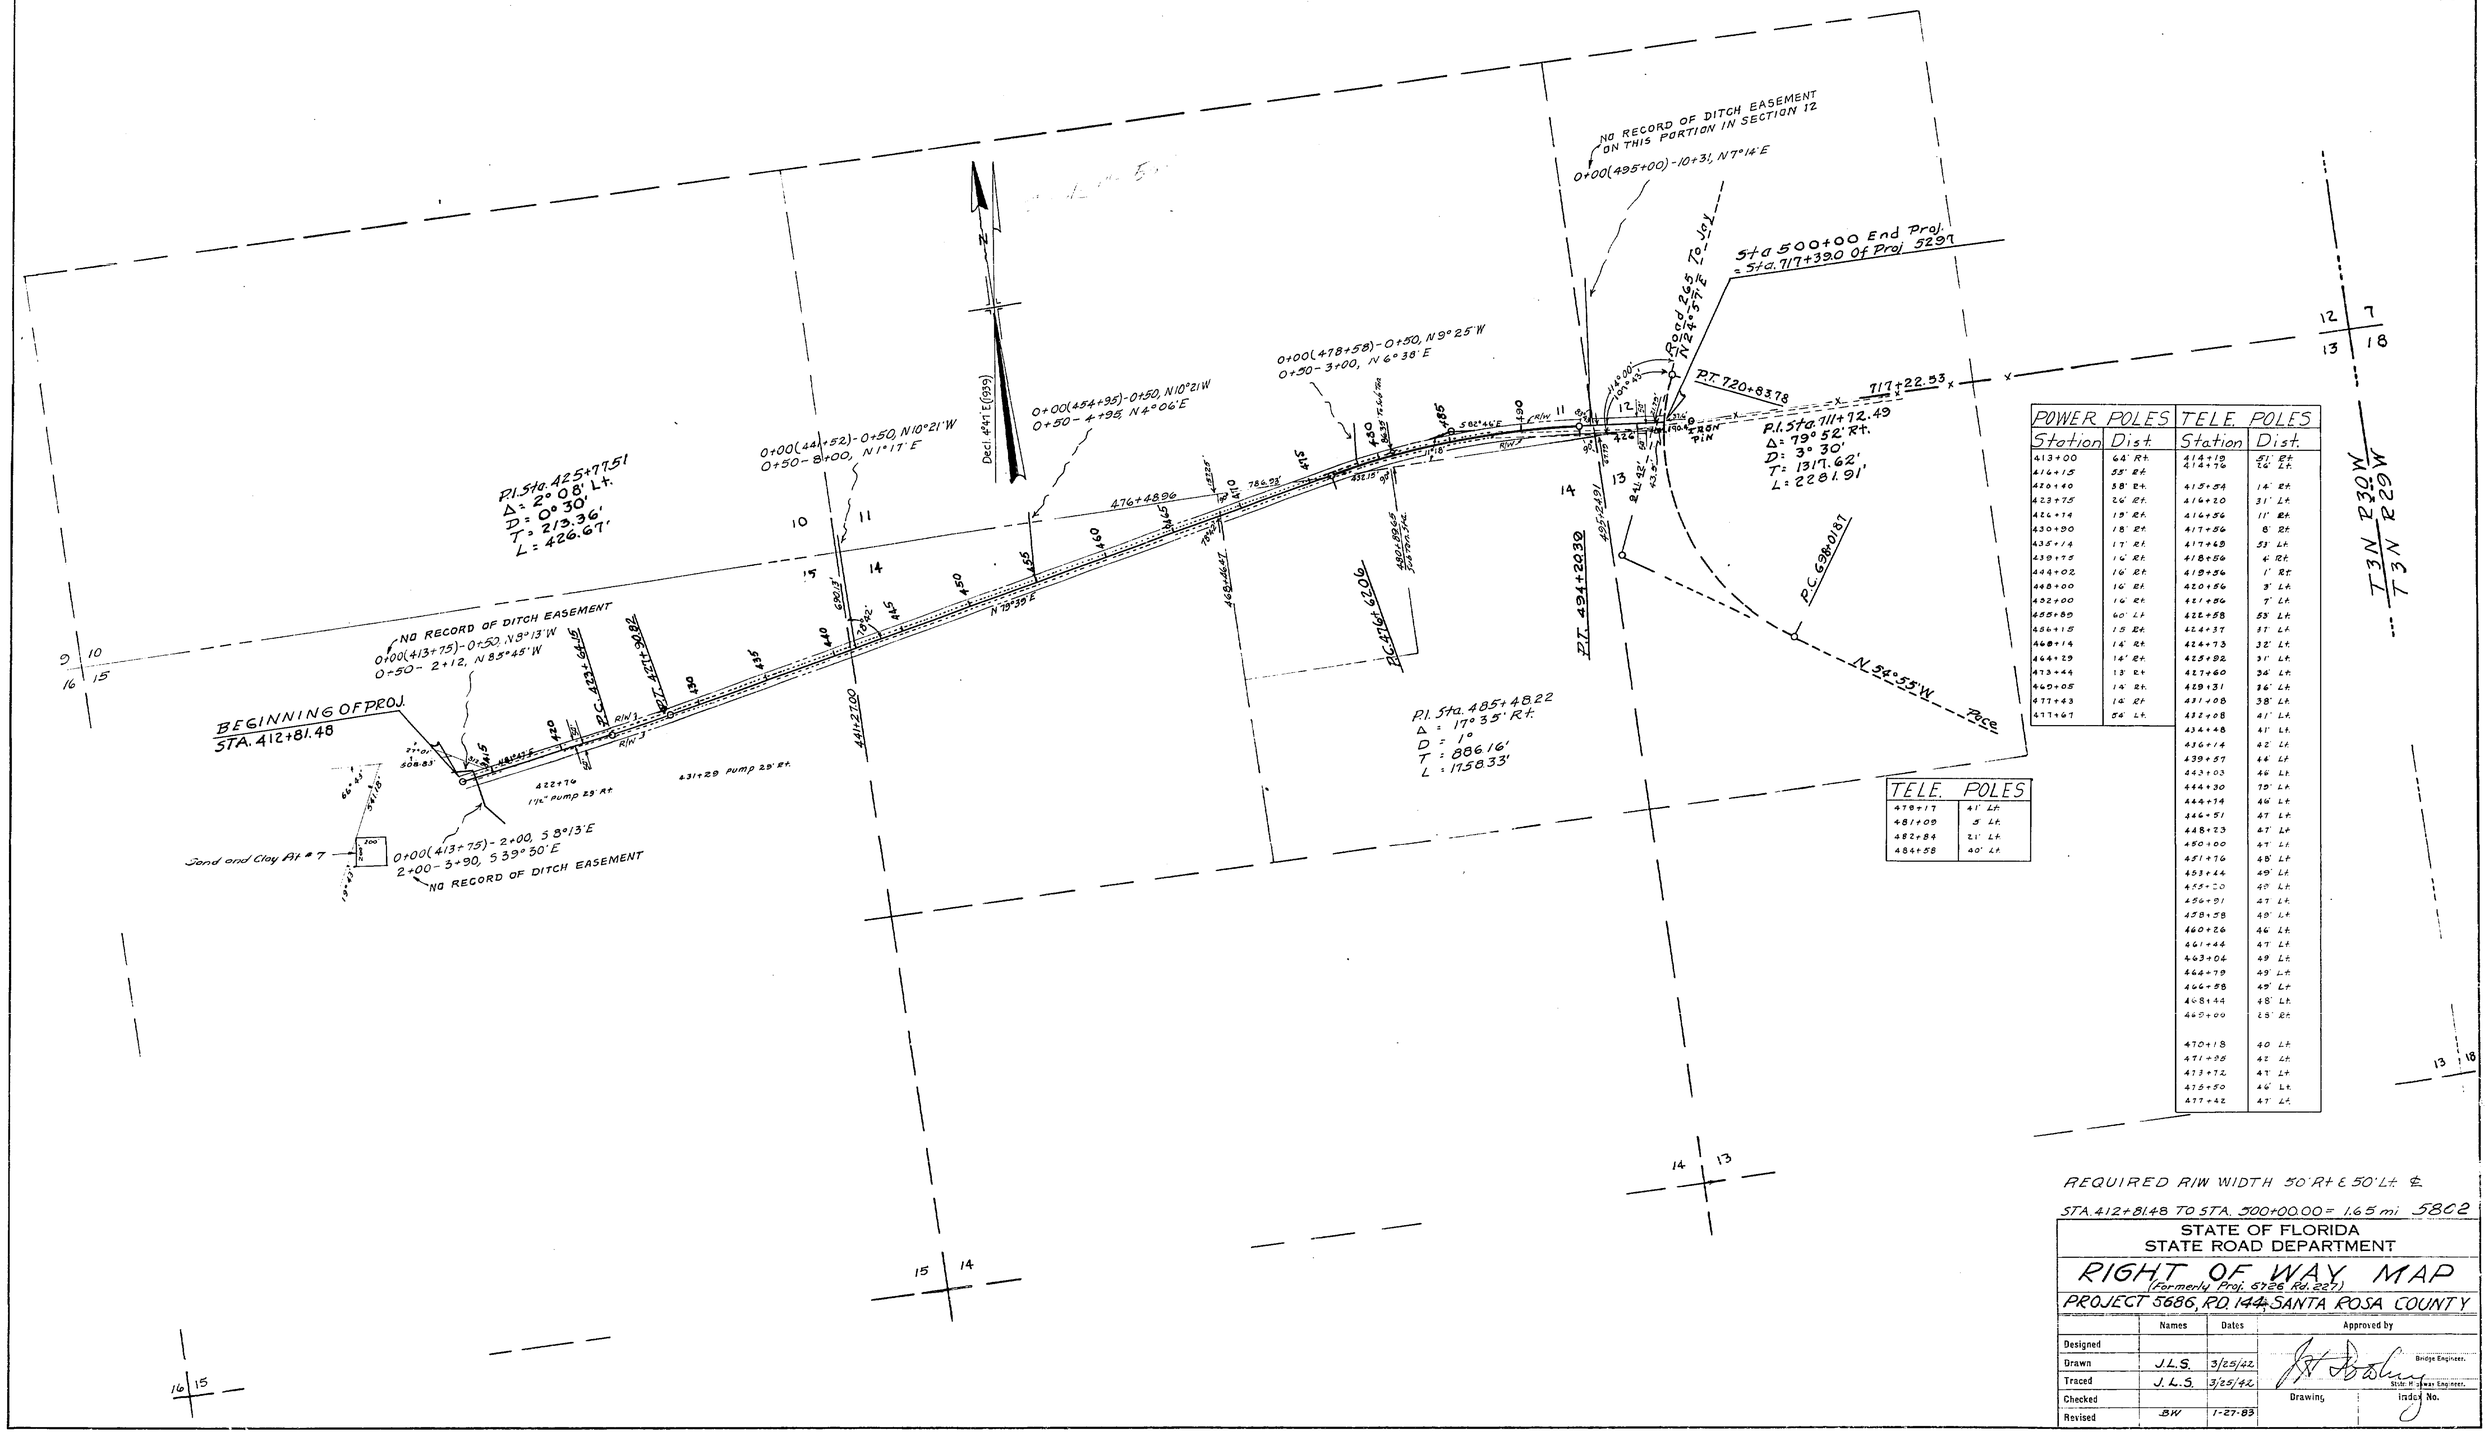

POWER POLES		TELE. POLES	
Station	Dist.	Station	Dist.
413+00	64' Rt.	414+19	51' Rt.
414+15	55' Rt.	414+76	26' Lt.
420+40	38' Rt.	415+54	14' Rt.
423+75	26' Rt.	416+20	31' Lt.
426+74	19' Rt.	416+56	11' Rt.
430+90	18' Rt.	417+56	8' Rt.
435+14	17' Rt.	417+69	53' Lt.
439+75	16' Rt.	418+56	4' Rt.
444+02	16' Rt.	419+56	1' Rt.
448+00	16' Rt.	420+56	3' Lt.
452+00	16' Rt.	421+56	7' Lt.
455+89	60' Lt.	422+58	53' Lt.
456+15	15' Rt.	424+37	37' Lt.
468+14	14' Rt.	424+73	32' Lt.
464+29	14' Rt.	425+92	31' Lt.
473+44	13' Rt.	427+60	34' Lt.
469+05	14' Rt.	429+31	36' Lt.
477+43	14' Rt.	431+08	38' Lt.
477+67	54' Lt.	432+08	41' Lt.
		434+48	41' Lt.
		436+14	42' Lt.
		439+57	44' Lt.
		443+03	46' Lt.
		444+30	79' Lt.
		444+74	46' Lt.
		446+51	47' Lt.
		448+23	47' Lt.
		450+00	47' Lt.
		451+76	48' Lt.
		453+44	49' Lt.
		455+20	49' Lt.
		456+91	47' Lt.
		458+58	49' Lt.
		460+26	46' Lt.
		461+44	47' Lt.
		463+04	49' Lt.
		464+79	49' Lt.
		466+58	49' Lt.
		468+44	48' Lt.
		469+00	28' Rt.
		470+18	40' Lt.
		471+95	42' Lt.
		473+72	47' Lt.
		475+50	46' Lt.
		477+42	47' Lt.

TELE. POLES	
478+17	41' Lt.
481+09	5' Lt.
482+84	21' Lt.
484+58	40' Lt.

REQUIRED R/W WIDTH 50' Rt & 50' Lt. ℄

STA. 412+81.48 TO STA. 500+00.00 = 1.65 mi 5802

STATE OF FLORIDA
STATE ROAD DEPARTMENT

RIGHT OF WAY MAP

(Formerly Proj. 5726 Rd. 227)

PROJECT 5686, RD. 144, SANTA ROSA COUNTY

	Names	Dates	Approved by
Designed			Bridge Engineer.
Drawn	J.L.S.	3/25/42	
Traced	J.L.S.	3/25/42	State Highway Engineer.
Checked			Drawing Index No.
Revised	BW	1-27-83	