FED. ROAD DIV. No.	STATE	F A PROJECT NO.	FISCAL YEAR	SHEET No.
3	FLA.			1

Book Nº's 897392
897393

℄ Survey
P.I. Sta. 302+40.48
Δ = 13° 21' 05" Lt.
D = 5° 00'
T = 134.12'
L = 267.03'
R = 1145.916'
P.C. Sta. 301+06.36
P.T. Sta. 303+73.39

℄ Revision
P.I. Sta. 302+40.48
Δ = 13° 21' 05" Lt.
D = 1° 30'
T = 447.07
L = 890.09'
R = 3819.72'
P.C. Sta. 297+93.41
P.T. Sta. 306+83.50 Bk. =
Sta. 306+86.34 Ahd. (Survey)

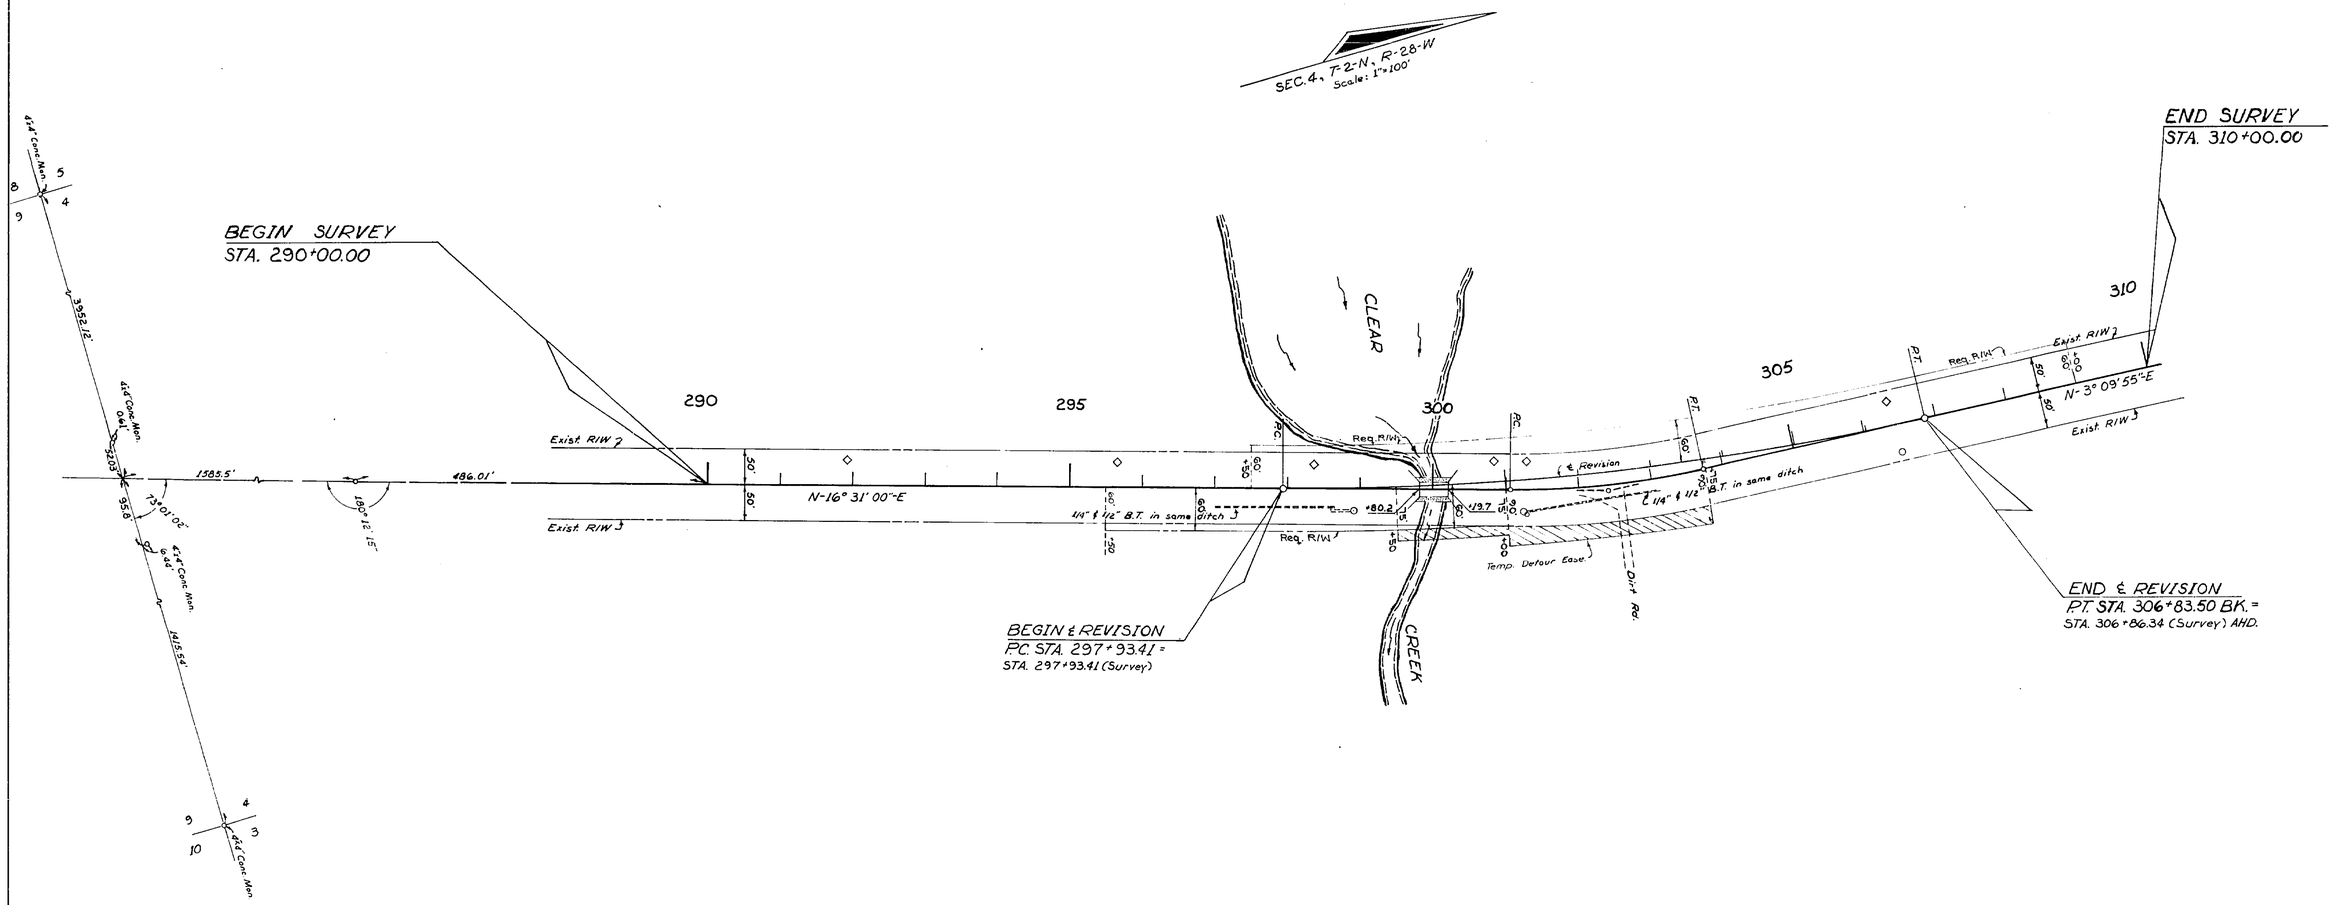

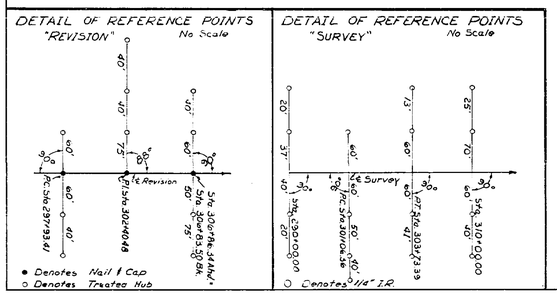

UTILITY OWNER
Power: Gulf Power Co.
Telephone: Southern Bell Tele. Co.

B.I. Nº 317970

STATE OF FLORIDA
DEPARTMENT OF TRANSPORTATION

RIGHT OF WAY MAP

STATE ROAD No. 87 SANTA ROSA COUNTY

	BY	DATE	APPROVED BY	DATE
DRAWN				
TRACED	J.P.	3-31-76	DISTRICT ENGINEER	
CHECKED	R.G.M.	4-1-76	ENGINEER OF RIGHT OF WAY	5-6-76
COMPARED				
INDEXED			STATE HIGHWAY ENGINEER	

REVISION BY DATE

SECTION 58050-2902 SHEET 1 OF 1

CLEAR CREEK BRIDGE NO. 580022