FED. ROAD DIV. No.	STATE	SEC. AND JOB No.	FISCAL YEAR	SHEET No.	TOTAL SHEETS
3	FLA.	5851-250	50	1	1

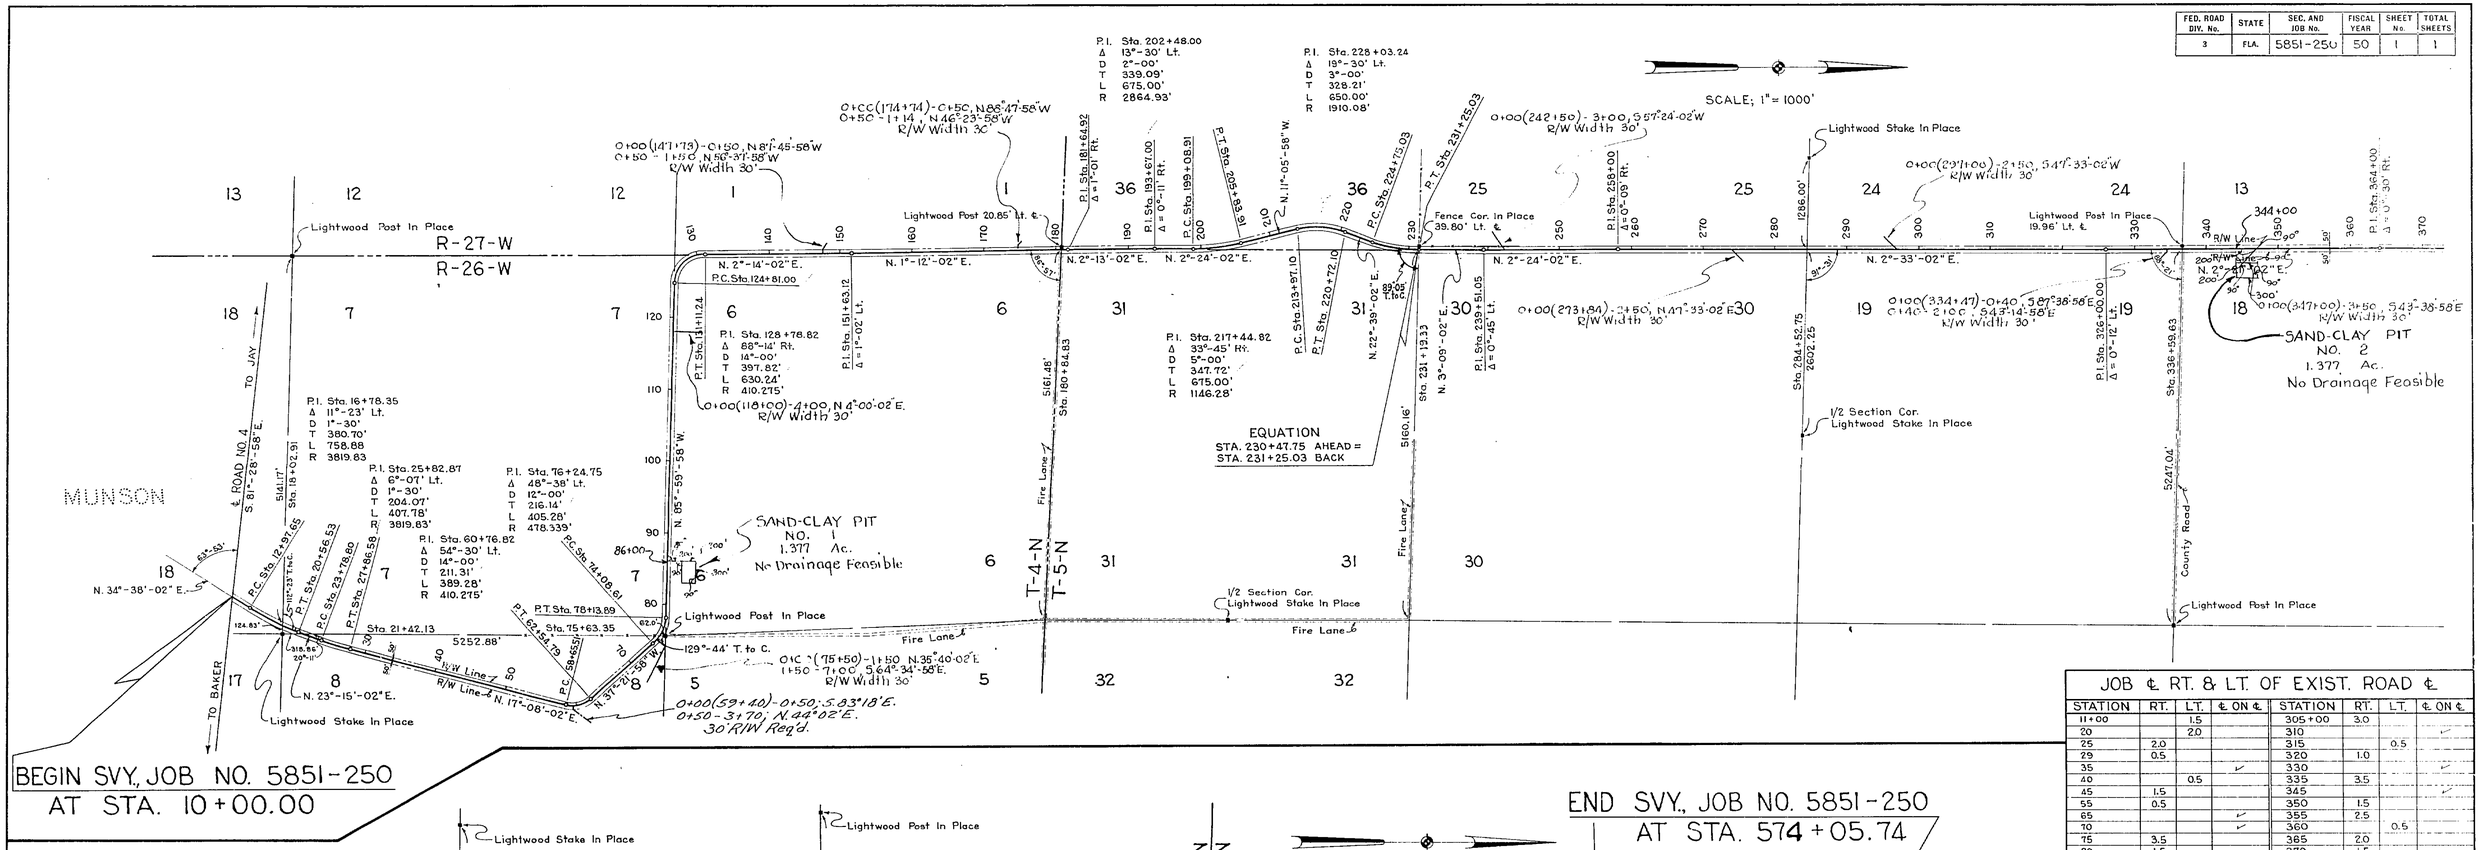

JOB ℄ RT. & LT. OF EXIST. ROAD ℄

STATION	RT.	LT.	℄ ON ℄	STATION	RT.	LT.	℄ ON ℄
11+00		1.5		305+00	3.0		
20		2.0		310			✓
25	2.0			315		0.5	
29	0.5			320	1.0		
35			✓	330			✓
40		0.5		335	3.5		
45	1.5			345			✓
55	0.5			350	1.5		
65			✓	355	2.5		
70			✓	360		0.6	
75	3.5			365	2.0		
80	1.5			370	1.5		
85		0.5		375		3.5	
90			✓	385		0.5	
95		0.5		390		2.0	
100		1.5		395	1.5		
105	0.5			402	4.0		
115	1.5			407		2.0	
120		0.5		412		0.5	
128+15	131.5			417	0.5		
131+11	6.0			422		0.5	
140	1.0			430		24.0	
150		0.5		437		0.5	
155	1.0			447	0.5		
160	2.5			452		4.5	
170	1.5			457			✓
175		2.0		462	2.5		
180		2.0		467			✓
185			✓	472	0.5		
190	5.5			477	3.5		
200	3.5			482		0.5	
206	82.0			487	1.0		
209	152.0			497	2.0		
225	73.0			502			✓
228	25.5			507	1.5		
231	6.0			512		0.5	
235	4.0			522		2.0	
245	3.0			527	0.5		
250		9.0		532	5.0		
260		5.0		547	1.0		
265		2.5		557	2.0		
275		4.0		563		0.5	
280			✓	568			✓
285	6.0			574		2.0	
295	6.0						

REQUIRED R/W WIDTH
50' RT. & LT. OF ℄ FROM BEGINNING TO END OF SURVEY

TABULATION OF POWER & TELEPHONE POLES RT. & LT. OF NEW ROAD ℄

STATION	POWER RT.	POWER LT.	TELEPHONE RT.	TELEPHONE LT.
49+23		44		
103+55				30
105+10				21
106+80				22
108+30				19
110+00				21
111+70				22
113+40				20
115+00				21
116+75				19
118+25				20
119+90				22
121+60				20
123+20				20
124+				21
131+00		30		
135+40		30		
138+95		32		
143+00		30		
147+20		30		
151+63		30		
154+90		30		
159+15		30		
163+05		26		
167+10		27		
171+70		32		
177+90		32		
181+65		28		
185+75		32		
189+75		30		
193+68		32		
197+80		32		
201+72		17		
205+16	37			
228+20		5		
231+48		27		
235+45		30		
239+51		27		
243+49	15			
248+04	17			
252+06	22			
256+10	25			
260+10	26			
264+32		20		
264+84	28			
269+85	30			
274+90	30			
279+92	30			
284+92	30			
289+95	30			
295+00	31			
299+92	31			
304+00	31			
310+00	32			
314+07	32			
320+27	33			
324+90	31			
329+70		25		
333+71		27		
337+74		27		
342+75		26		
347+81		27		
352+46		26		
356+53		28		
361+52		25		
366+00		26		
371+00		27		
375+10		27		
378+70	35			
383+28	38			
389+32	36			
393+57	34			
398+35	33			
402+35	32			
407+85	28			
411+42	28			
417+22	37			
421+65	39			
426+65	33			
430+38	6			
434+72		21		
439+00		25		
442+50		28		
442+50	41			
444+98		25		
496+87	37			
501+10	35			
505+60	33			
510+60	30			
515+65	30			
520+24	29			
524+50	34			
533+05	42			
542+30	45			
546+31	46			
550+25	23			
555+19	26			
559+89	27			
563+92	26			
567+95	29			
572+70	28			

STATE OF FLORIDA
STATE ROAD DEPARTMENT

RIGHT OF WAY MAP

SECTION No. 5851-250

ROAD No. 191 SANTA ROSA COUNTY

SCALE 1"=1000'	NAMES	DATES	APPROVED BY
DRAWN			
TRACED	Hall	8-23-50	DIVISION ENGINEER
INDEXED			
REVISED	Hall	8-29-50	STATE HIGHWAY ENGINEER
REVISED	Hall	9-7-50	
	Hall	10-6-50	