FED. ROAD DIV. No.	STATE	F A PROJECT NO.	FISCAL YEAR	SHEET No.
3	FLA.			1

Book Nº: 892653

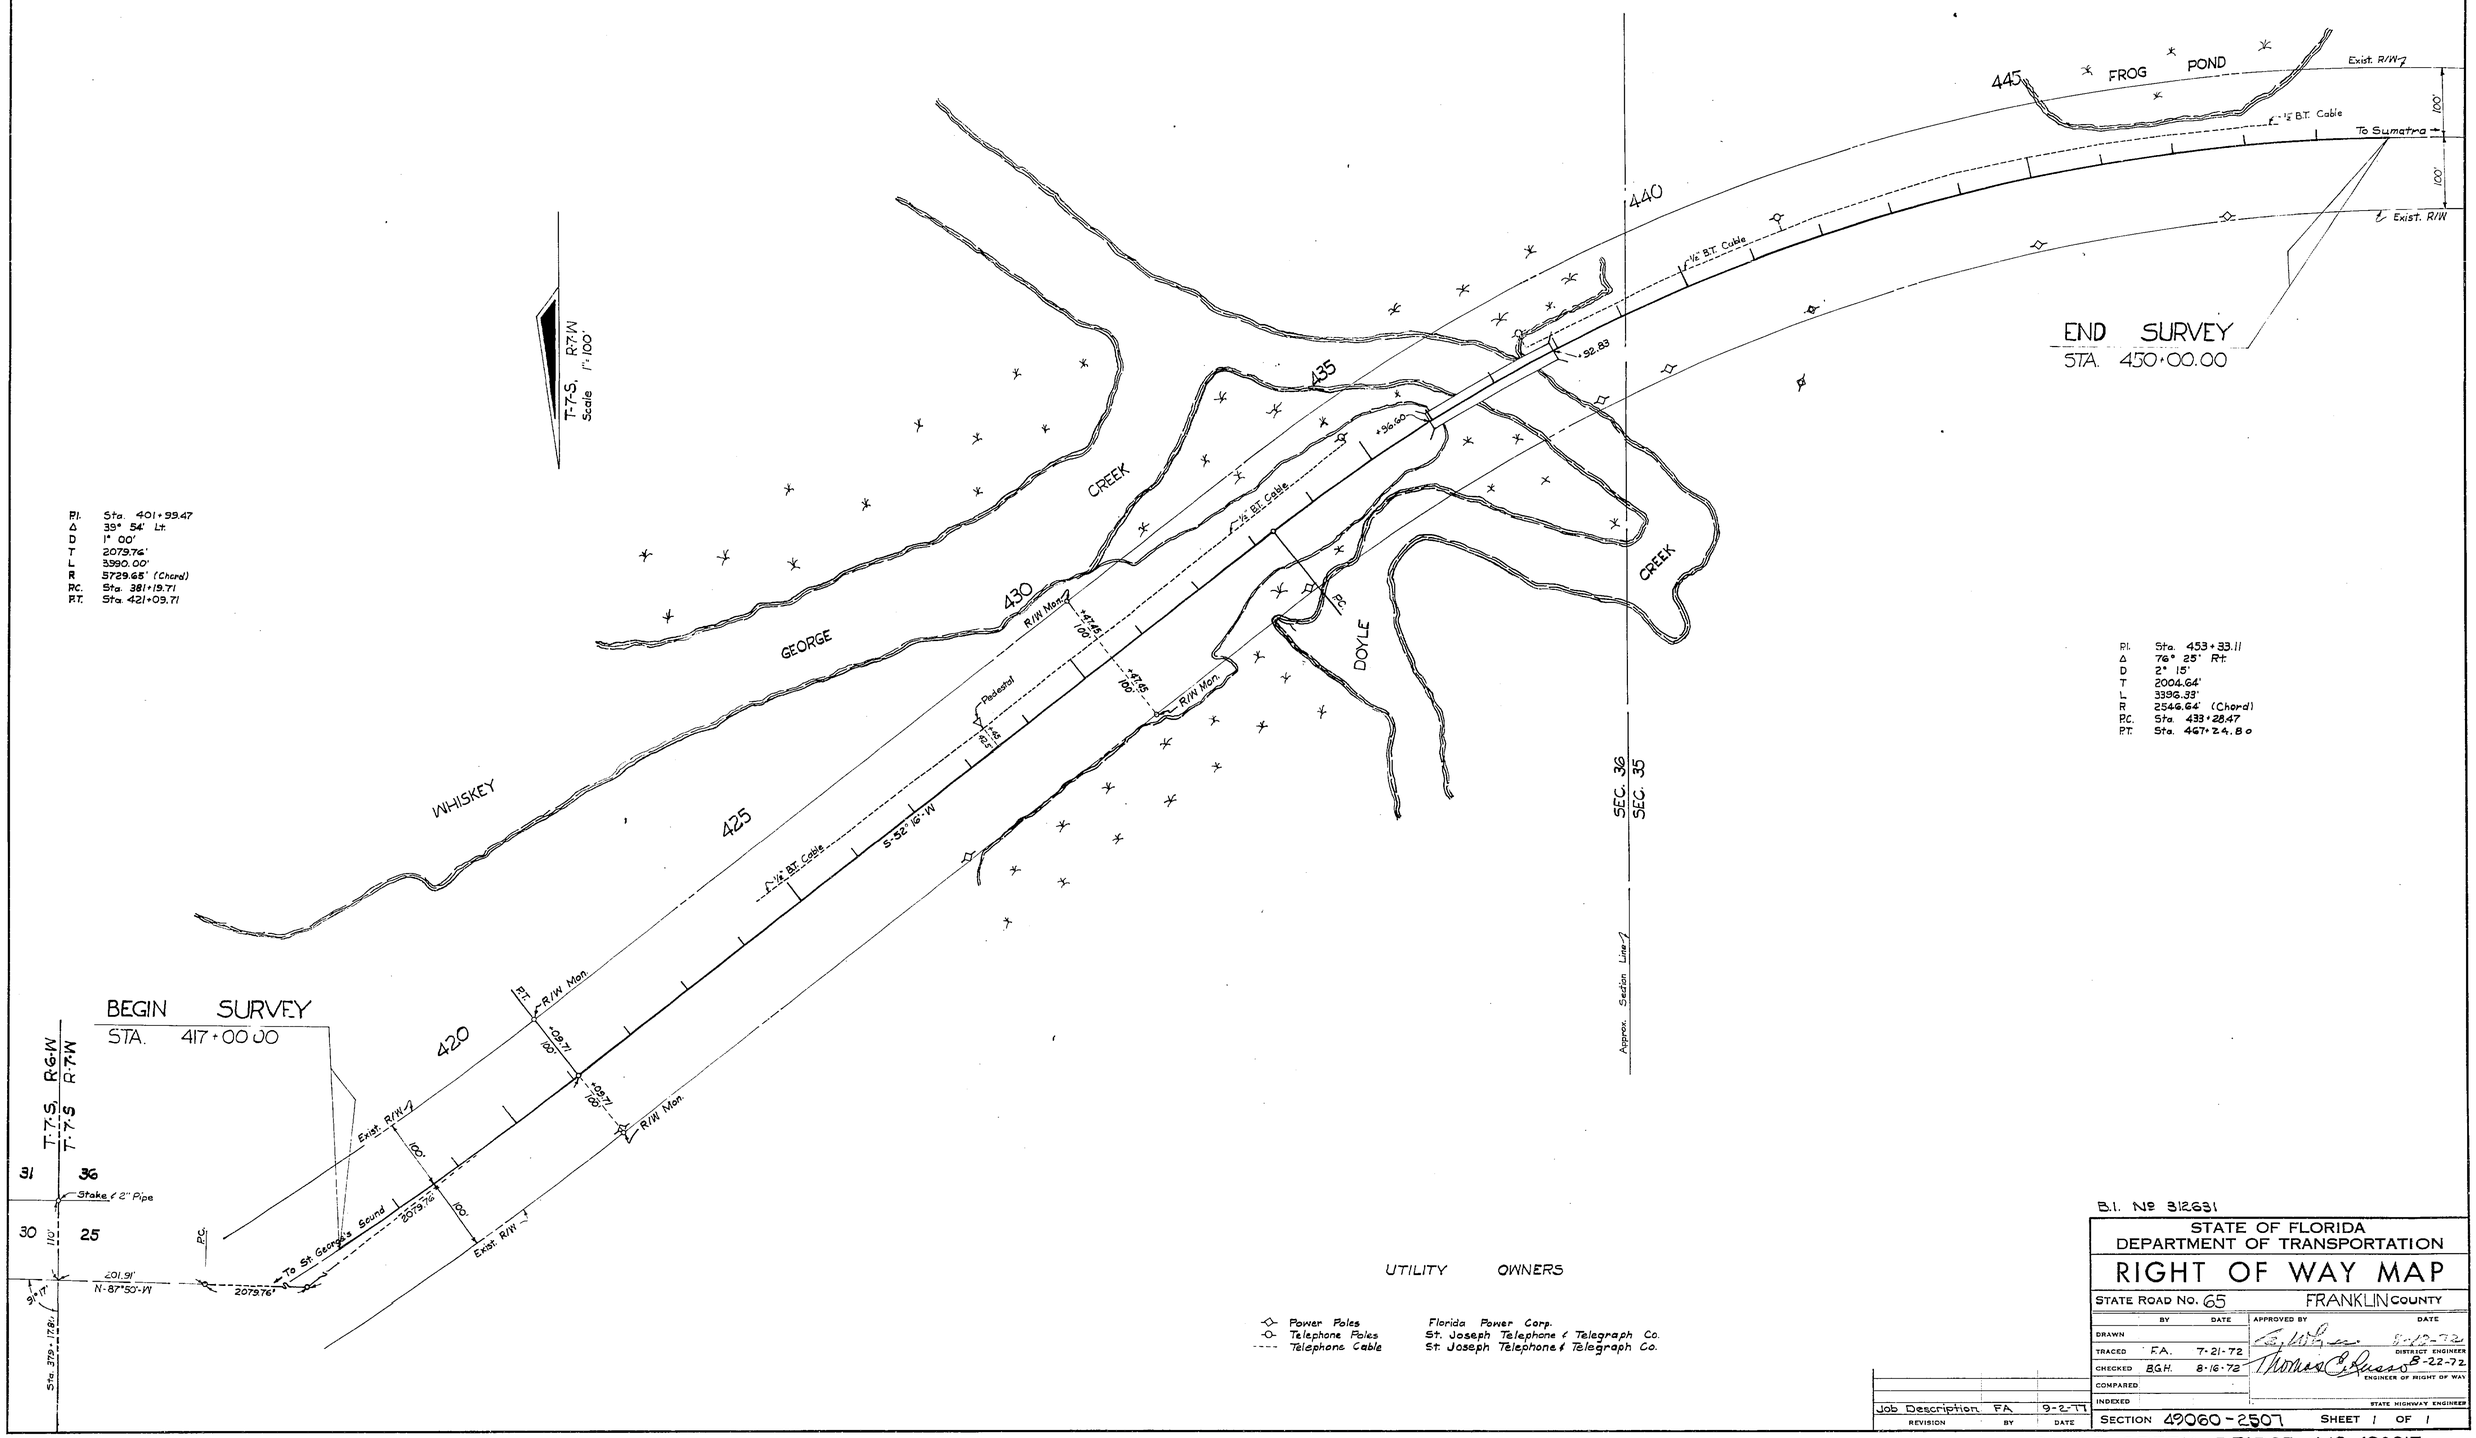

PI. Sta. 401+39.47
Δ 39° 54' Lt.
D 1° 00'
T 2079.76'
L 3990.00'
R 5729.65' (Chord)
PC. Sta. 381+19.71
PT. Sta. 421+09.71

PI. Sta. 453+33.11
Δ 76° 25' Rt.
D 2° 15'
T 2004.64'
L 3396.33'
R 2546.64' (Chord)
PC. Sta. 433+28.47
PT. Sta. 467+24.80

B.I. Nº 312631

STATE OF FLORIDA
DEPARTMENT OF TRANSPORTATION

RIGHT OF WAY MAP

STATE ROAD NO. 65 — FRANKLIN COUNTY

	BY	DATE	APPROVED BY	DATE
DRAWN				
TRACED	F.A.	7-21-72	DISTRICT ENGINEER	8-22-72
CHECKED	B.G.H.	8-16-72	ENGINEER OF RIGHT OF WAY	8-22-72
COMPARED				
INDEXED			STATE HIGHWAY ENGINEER	

REVISION	BY	DATE
Job Description	FA	9-2-77

SECTION 49060-2507 SHEET 1 OF 1

DOYLE CREEK BRIDGE Nº 490015