FED. ROAD DIV. No.	STATE	SEC. AND JOB No.	FISCAL YEAR	SHEET No.	TOTAL SHEETS
3	FLA.	4951-150	51	1	1

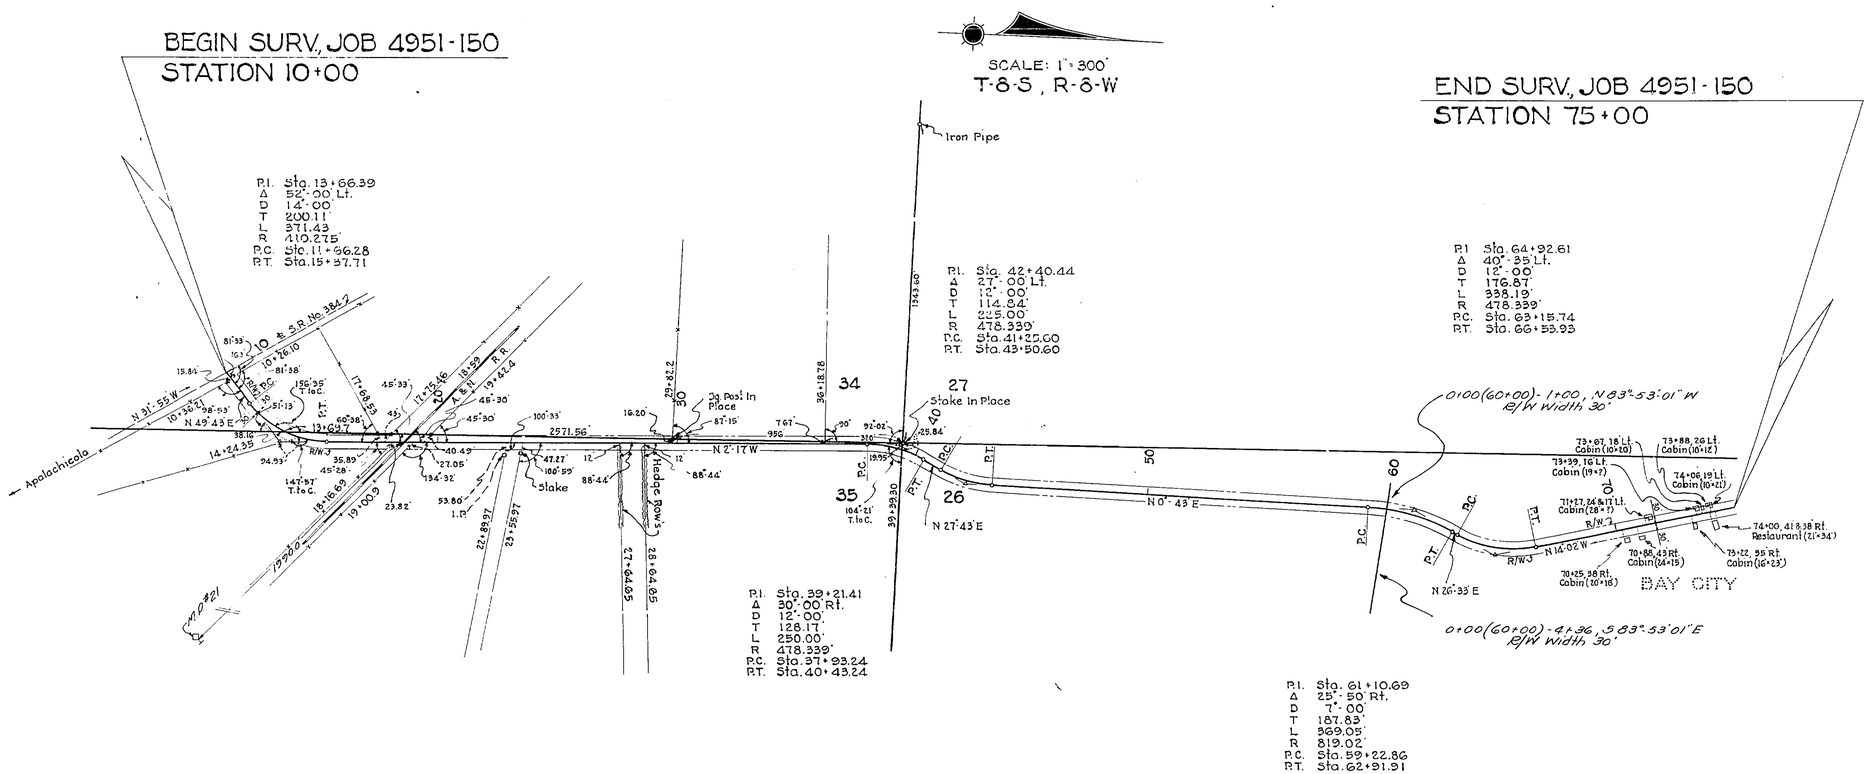

JOB CENTER LINE RT. & LT. OF EXISTING ROAD CENTER LINE

STATION	RT.	LT.	℄ ON ℄
10 + 00			✓
11 + 66			✓
12 + 00		8	
13 + 60		23	
15 + 00		2.5	
16 + 00			✓
19 + 75			✓
20 + 00	2.5		
25 + 00	2.5		
27 + 00	1		
31 + 00	1		
32 + 00			✓
37 + 13			✓
38 + 00	1		
39 + 00	9		
40 + 00		5	
41 + 00		37	
42 + 00		22	
43 + 00		9	
44 + 00	2		
46 + 00			✓
51 + 00			✓
52 + 00		1	
57 + 00		1	
59 + 00			✓
60 + 00	8		
61 + 00	11		
62 + 00	3.5		
63 + 00		5	
64 + 00		12	
65 + 00		27	
66 + 00		11	
67 + 00		6	
69 + 00		3.5	
71 + 00		3.5	
72 + 00		4	
73 + 00		4.5	
74 + 00		3	
75 + 00		4	

POWER AND TELEPHONE POLES

STATION	POWER POLES RT.	POWER POLES LT.	TEL. POLES RT.	TEL. POLES LT.
13 + 23	34			
17 + 51		27		
17 + 95			17	
19 + 11			17	
19 + 76		23		
24 + 51		21		
27 + 88		18		
31 + 07		19		
35 + 50		15		
39 + 33		37		
42 + 32		5		
47 + 33		20		
52 + 36		20		
56 + 86		17		
61 + 08		36		
65 + 93		19		
70 + 72		11		
73 + 78	22			

REQUIRED R/W WIDTH
30 RT. & LT. OF ℄ FROM BEGINNING TO END OF SURVEY

STATE OF FLORIDA
STATE ROAD DEPARTMENT

RIGHT OF WAY MAP

SECTION No. 4951-150
ROAD No. 384 FRANKLIN COUNTY

	NAMES	DATES	APPROVED BY
SCALE 1" =			
DRAWN	W. P.	6-6-51	DIVISION ENGINEER
TRACED	W. P.	6-6-51	
INDEXED			
REVISED		7-3-51	STATE HIGHWAY ENGINEER
REVISED		9-11-51	