FED. ROAD DIST. No.	STATE	~~FED. AID~~ PROJ.	FISCAL YEAR	SHEET NO.	TOTAL SHEETS
8	FLA.	5153	1938	1	

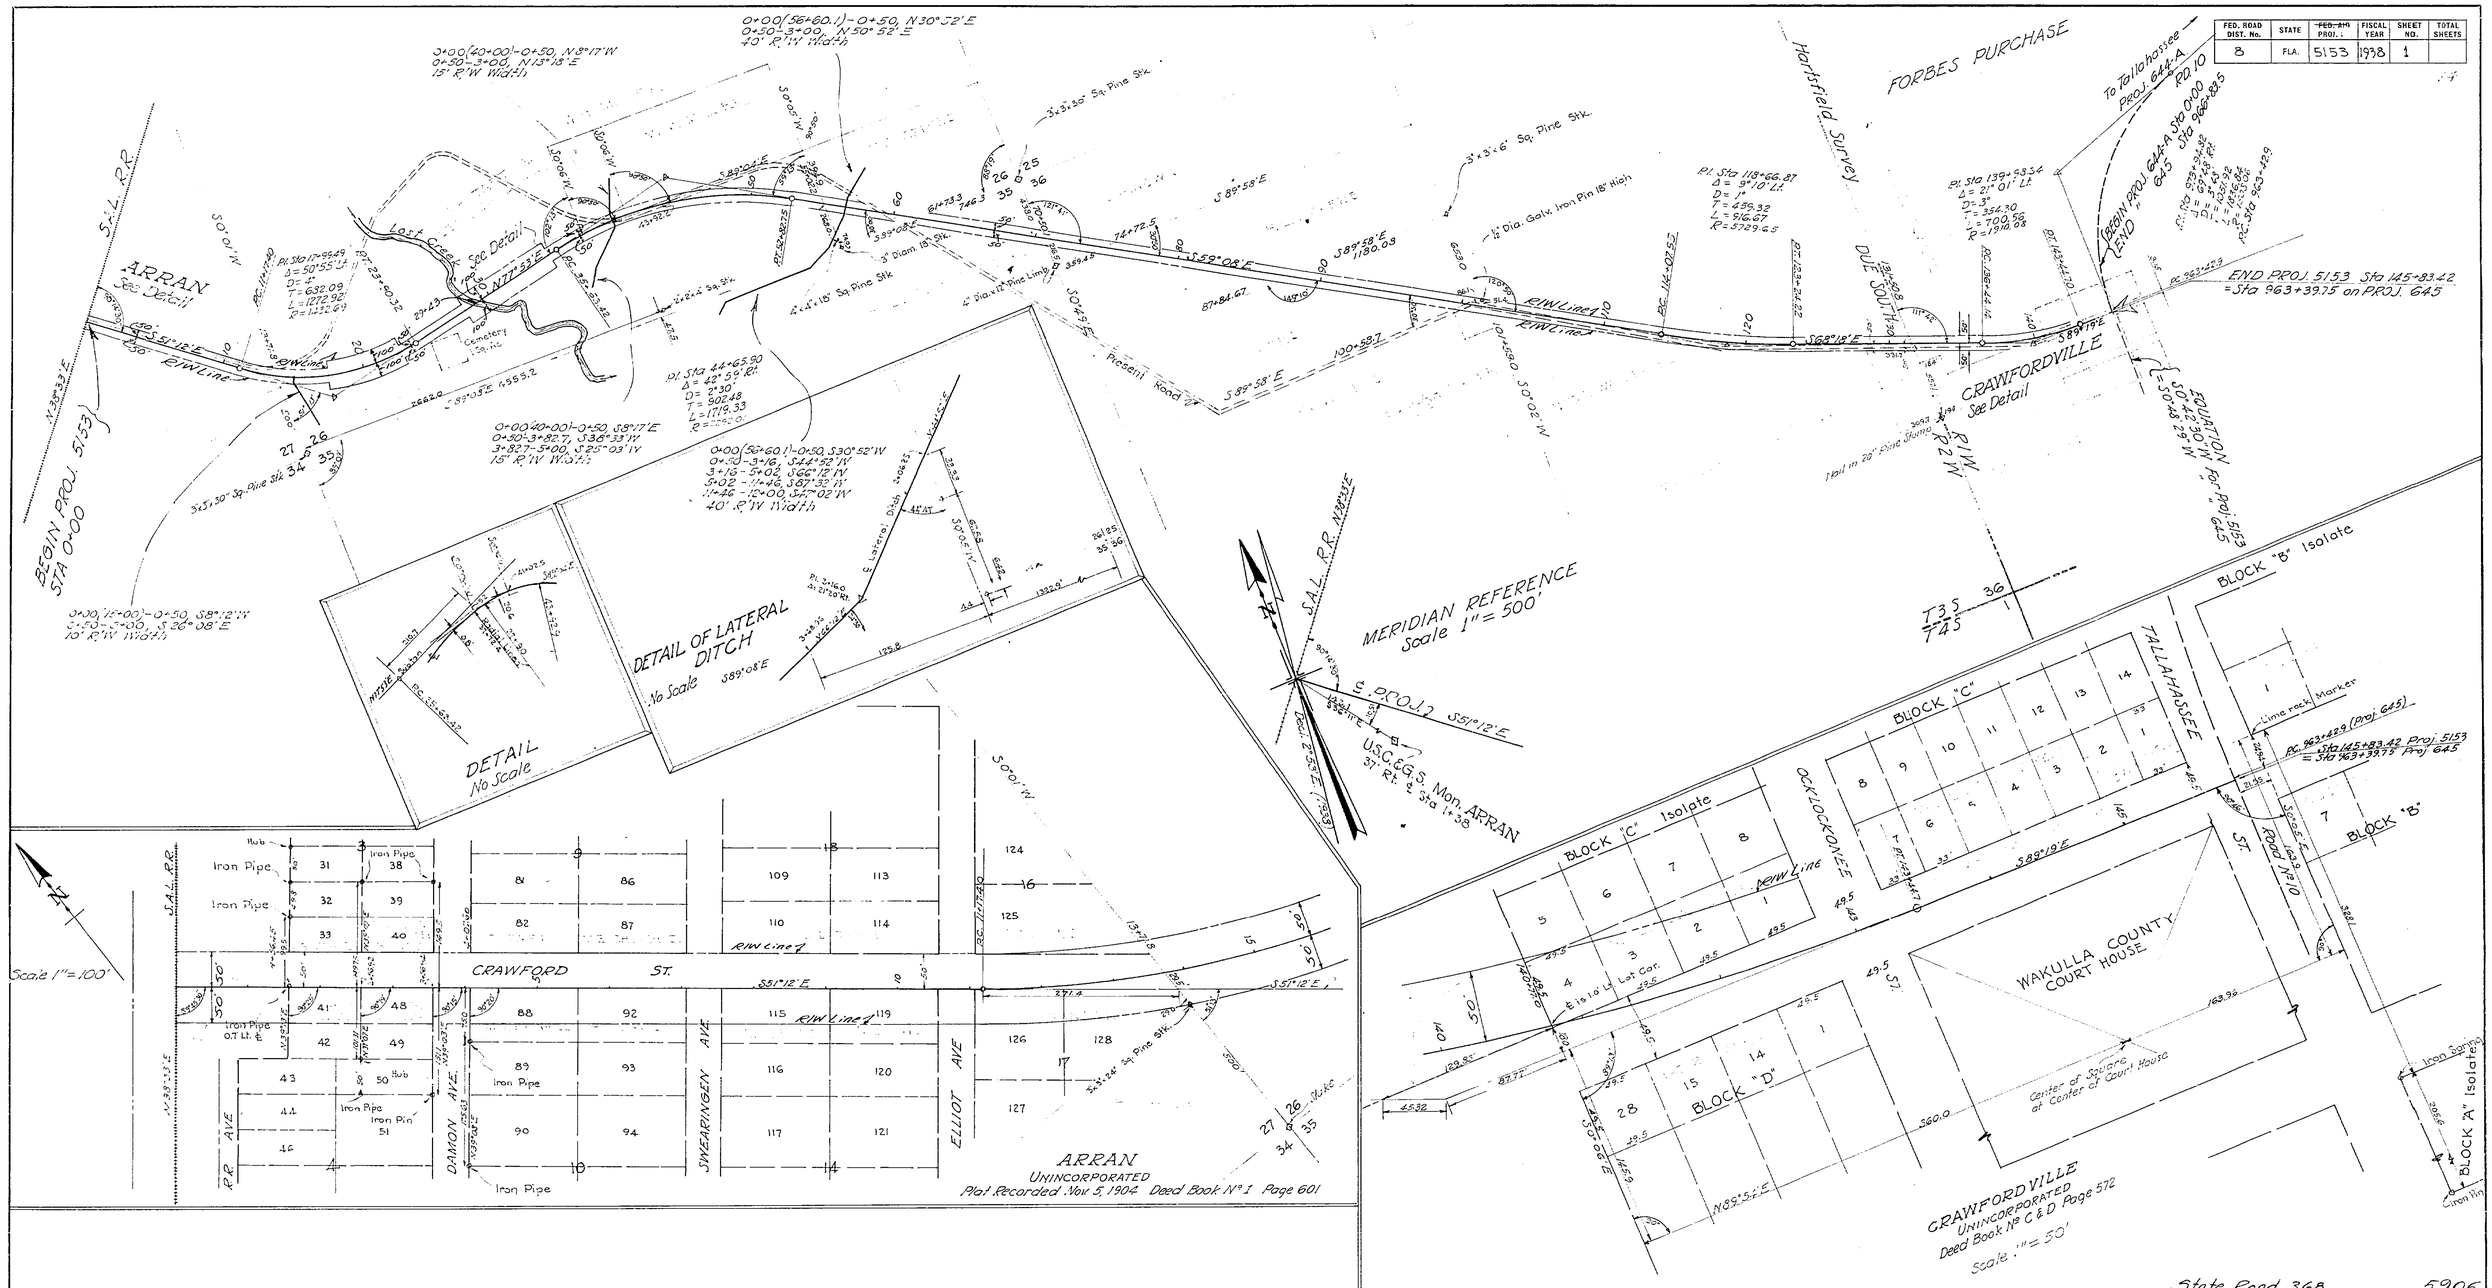

The above shows existing alignment as of Sept. 2, 1939.

Div. Engr. of R/W

WIDTH OF REQUIRED RIGHT OF WAY

Sta 0+00 -	Sta 17+00	50' Lt ℄	- 50' Rt ℄
" 17+00 -	" 23+00	100' "	" - 100' " "
" 23+00 -	" 28+00	50' "	" - 50' " "
" 28+00 -	" 35+00	100' "	" - 100' " "
" 35+00 -	" 145+83.42	50' "	" - 50' " "

B.W. 9-28-84

STATE OF FLORIDA
STATE ROAD DEPARTMENT

RIGHT OF WAY MAP

PROJ. 5153 RD(10) WAKULLA COUNTY

	Names	Dates	Approved by
Designed			Bridge Engineer
Drawn	C.R.H.		
Traced	J.L.M.	6-21-38	State Highway Engineer
Checked			Drawing / Index No.
Revised		4-27-48	