6002 97-J 1 of 1

FED. ROAD DIST. No.	STATE	FED. AID PROJ. No.	FISCAL YEAR	SHEET NO.	TOTAL SHEETS
8	FLA.	97-J	1937	1	1

FIELD BOOK NO. 13,451

10

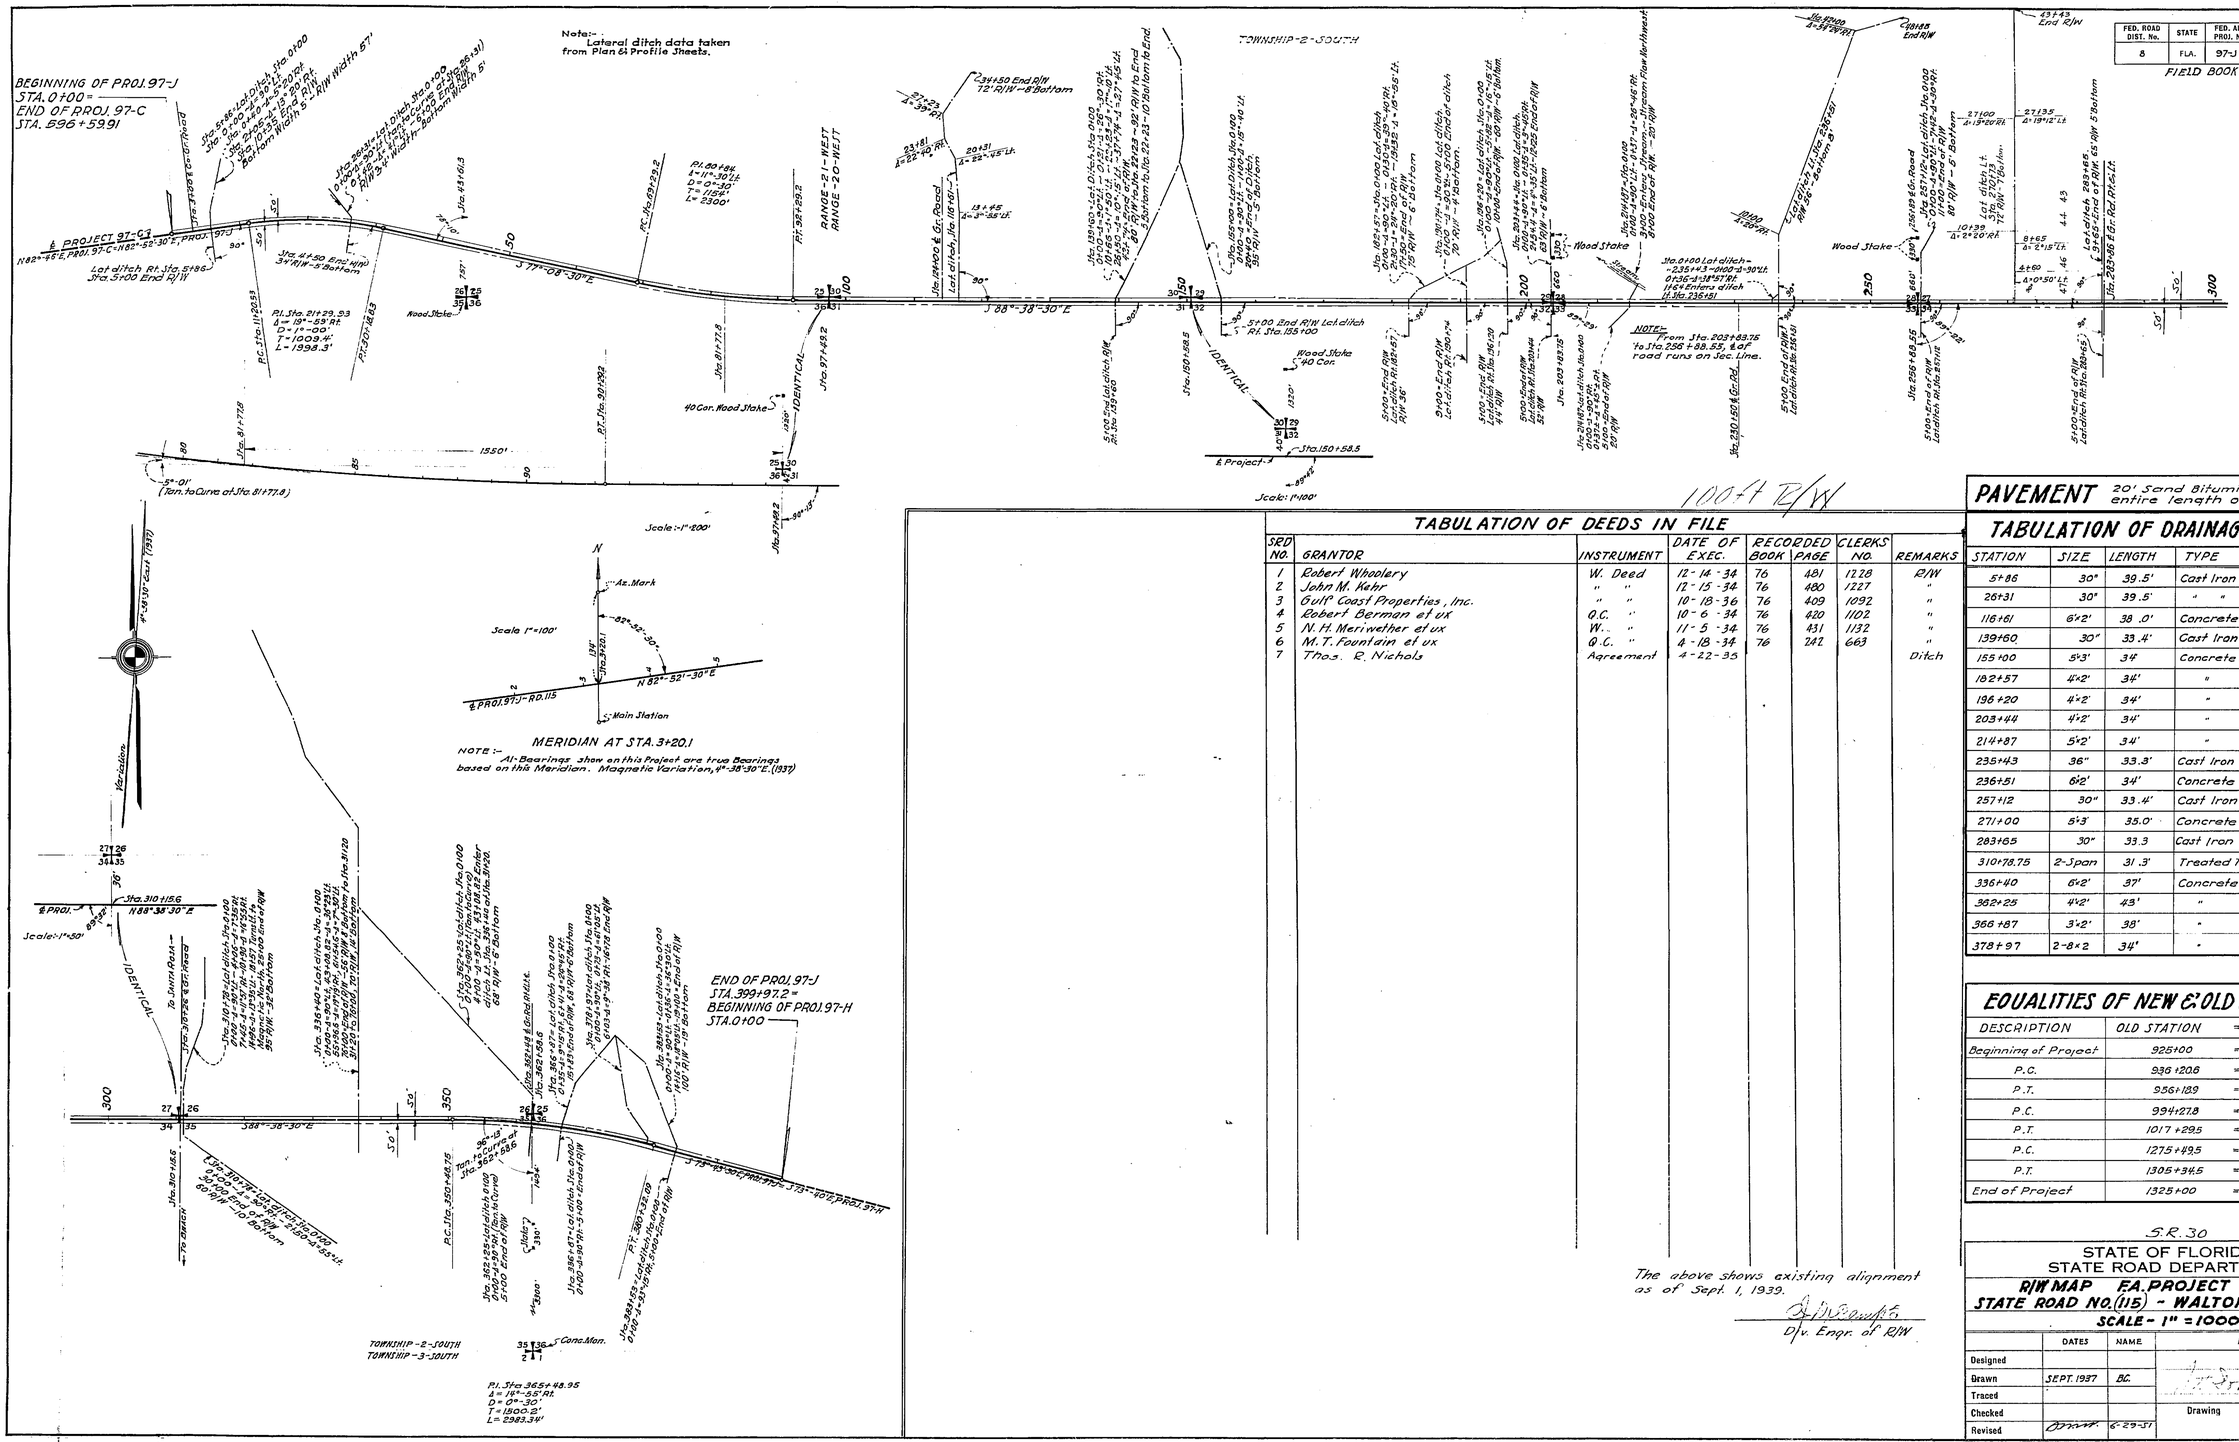

TABULATION OF DEEDS IN FILE

SRD NO.	GRANTOR	INSTRUMENT	DATE OF EXEC.	RECORDED BOOK	PAGE	CLERKS NO.	REMARKS
1	Robert Whoolery	W. Deed	12-14-34	76	481	1228	R/W
2	John M. Kehr	" "	12-15-34	76	480	1227	"
3	Gulf Coast Properties, Inc.	" "	10-18-36	76	409	1092	"
4	Robert Berman et ux	Q.C. "	10-6-34	76	420	1102	"
5	N. H. Meriwether et ux	W. "	11-5-34	76	431	1132	"
6	M. T. Fountain et ux	Q.C. "	4-18-34	76	242	663	"
7	Thos. R. Nichols	Agreement	4-22-35				Ditch

The above shows existing alignment as of Sept. 1, 1939.

Div. Engr. of R/W

PAVEMENT 20' Sand Bituminous Road Mix entire length of Project

TABULATION OF DRAINAGE STRUCTURES

STATION	SIZE	LENGTH	TYPE
5+86	30"	39.5'	Cast Iron Pipe
26+31	30"	39.5'	" " "
116+61	6'x2'	38.0'	Concrete Box Culvert
139+60	30"	33.4'	Cast Iron Pipe
155+00	5'x3'	34'	Concrete Box Culvert
182+57	4'x2'	34'	" " "
196+20	4'x2'	34'	" " "
203+44	4'x2'	34'	" " "
214+87	5'x2'	34'	" " "
235+43	36"	33.3'	Cast Iron Pipe
236+51	6'x2'	34'	Concrete Box Culvert
257+12	30"	33.4'	Cast Iron Pipe
271+00	5'x3'	35.0'	Concrete Box Culvert
283+65	30"	33.3	Cast Iron Pipe
310+78.75	2-Span	31.3'	Treated Timber Bridge
336+40	6'x2'	37'	Concrete Box Culvert
362+25	4'x2'	43'	" " "
366+87	3'x2'	38'	" " "
378+97	2-8'x2'	34'	" " "

EQUALITIES OF NEW & OLD STATIONS

DESCRIPTION	OLD STATION	=	NEW STATION
Beginning of Project	925+00	=	0+00
P.C.	936+206	=	11+20.53
P.T.	956+189	=	31+18.83
P.C.	994+27.8	=	69+29.2
P.T.	1017+29.5	=	92+29.2
P.C.	1275+49.5	=	350+48.75
P.T.	1305+34.5	=	380+32.09
End of Project	1325+00	=	399+97.2

S.R. 30 6002

STATE OF FLORIDA
STATE ROAD DEPARTMENT

R/W MAP FA. PROJECT 97-J
STATE ROAD NO. (115) - WALTON COUNTY
SCALE - 1" = 1000'

	DATES	NAME	Approved by
Designed			Bridge Engineer.
Drawn	SEPT. 1937	B.C.	
Traced			State Highway Engineer.
Checked			Drawing / Index No.
Revised		6-29-51	

10