FED. ROAD DIV. No.	STATE	SEC. AND JOB No.	FISCAL YEAR	SHEET No.	TOTAL SHEETS
3	FLA.	6057-150	'51	1	1

32

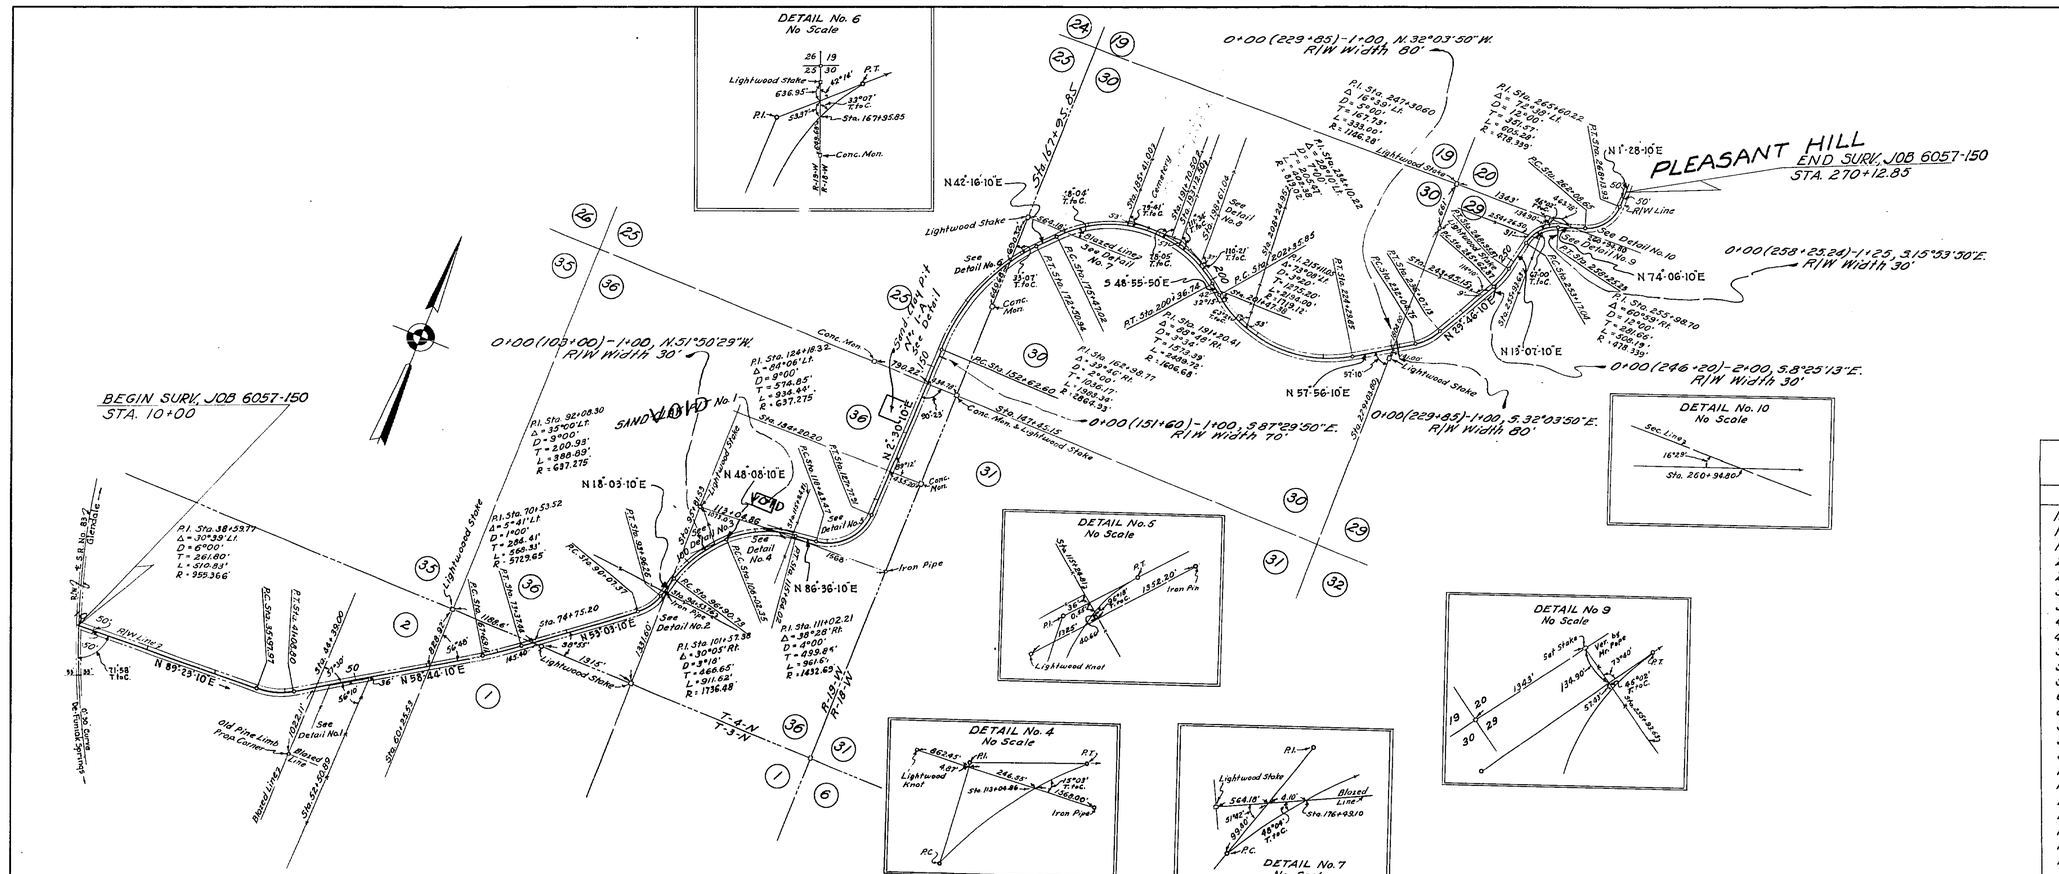

TABULATION OF POWER POLES

STATION	Rt.	Lt.
10+37		5'
14+92	28'	
19+52	28'	
24+05	28'	
28+67	29'	
33+11	28'	
37+17	35'	
41+64	29'	
45+74	30'	
50+22	24'	
54+94	28'	
59+53	28'	
68+68	30'	
82+40	49'	
91+39	47'	
95+66	9'	
99+88		7'
104+22	26'	
104+36		28'
113+65	30'	
134+12	50'	
147+31	21'	
166+92		16'
171+24	26'	
220+08	30'	
224+26		32'
228+99		31'
233+57	37'	
233+59		18'
238+73		36'
242+45		12'
246+50	40'	
264+56		34'

REQUIRED R/W WIDTH
50' Rt. and Lt. of ℄ Survey from Beginning to End.

STATE OF FLORIDA
STATE ROAD DEPARTMENT

RIGHT OF WAY MAP

SECTION No. 6057-(150) Z50

ROAD No. S-183-A WALTON COUNTY

SCALE 1" = 1000'	NAMES	DATES	APPROVED BY
DRAWN	F.C.	9-17-51	DIVISION ENGINEER
TRACED	J.L.W.	9-17-51	
INDEXED			
REVISED		2-15-52	STATE HIGHWAY ENGINEER
REVISED		6-23-52	
REVISED		6-17-52	