FED. ROAD DIV. No.	STATE	PROJECT No.	FISCAL YEAR	SHEET No.
3	FLA.	61513-2602	68	1

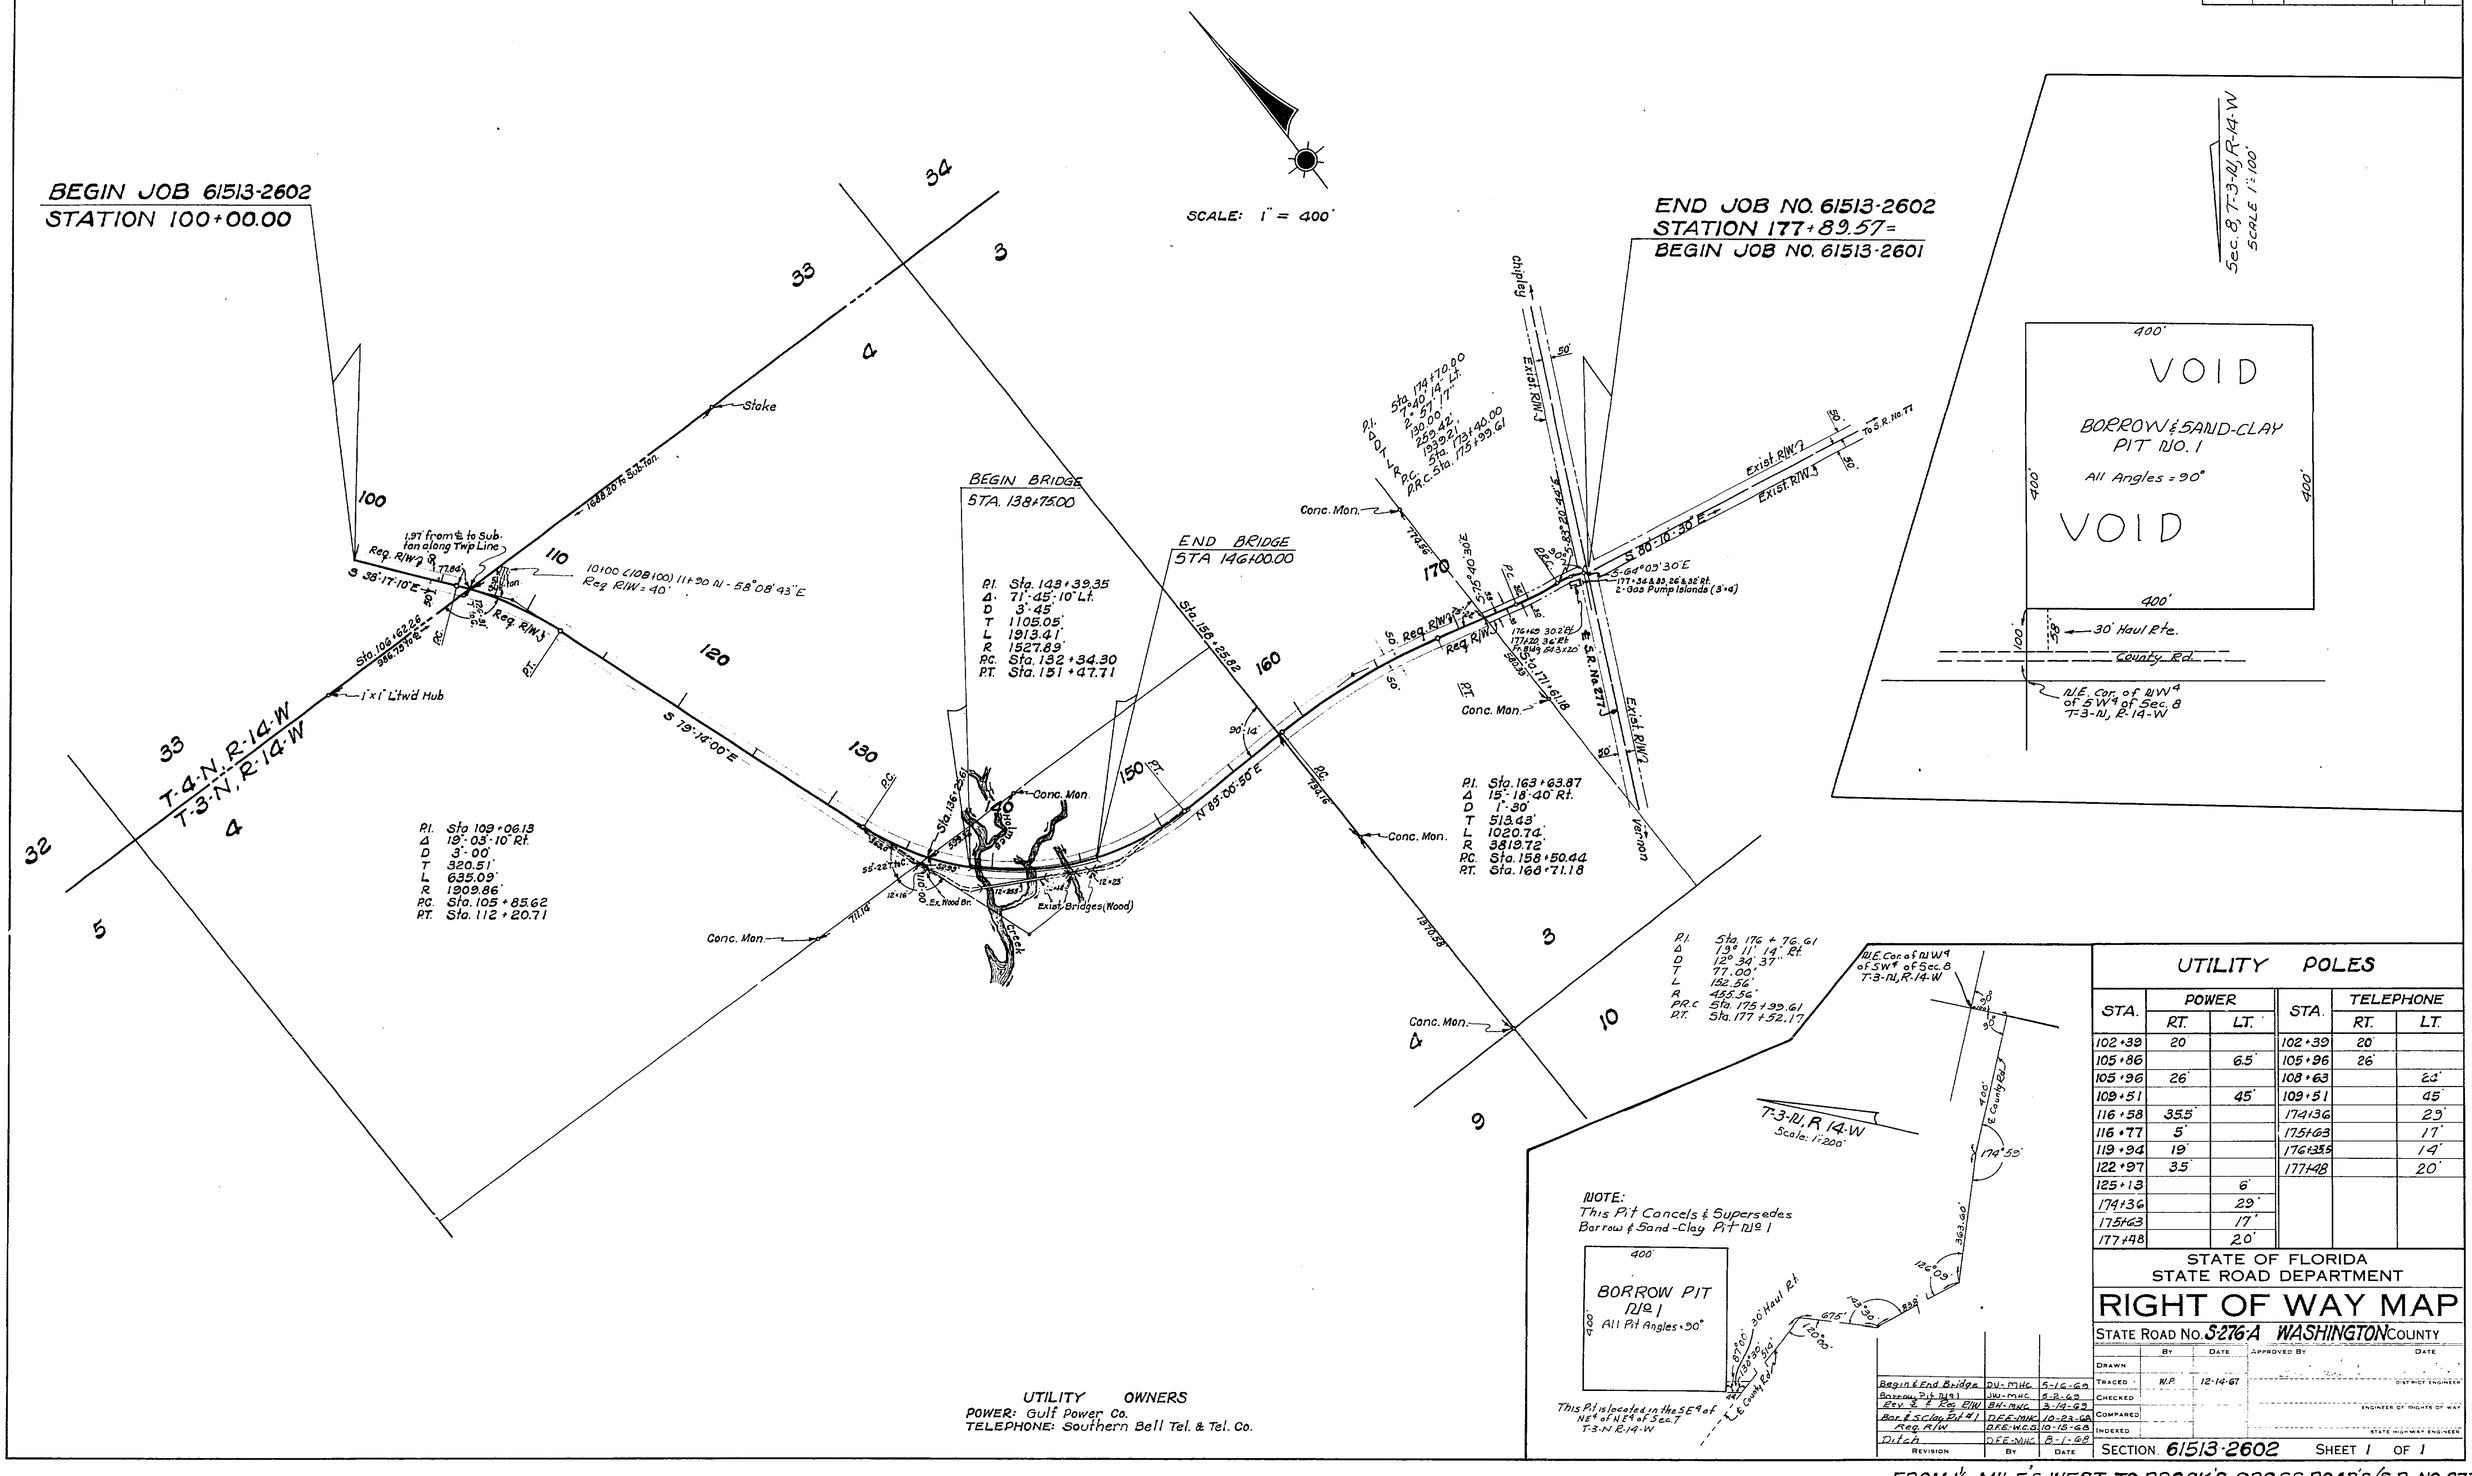

UTILITY OWNERS
POWER: Gulf Power Co.
TELEPHONE: Southern Bell Tel. & Tel. Co.

UTILITY POLES

STA.	POWER RT.	POWER LT.	STA.	TELEPHONE RT.	TELEPHONE LT.
102+39	20		102+39	20	
105+86		6.5	105+96	26	
105+96	26		108+63		23
109+51		45	109+51		45
116+58	35.5		174+36		29
116+77	5		175+63		17
119+94	19		176+35.5		14
122+97	3.5		177+48		20
125+13		6			
174+36		29			
175+63		17			
177+48		20			

STATE OF FLORIDA
STATE ROAD DEPARTMENT

RIGHT OF WAY MAP

STATE ROAD NO. S-276-A WASHINGTON COUNTY

	BY	DATE	APPROVED BY	DATE
DRAWN				
TRACED	W.P.	12-14-67		DISTRICT ENGINEER
CHECKED				
COMPARED				ENGINEER OF RIGHTS OF WAY
INDEXED				STATE HIGHWAY ENGINEER

REVISION	BY	DATE
Begin & End Bridge	DU-MHC	5-16-69
Borrow Pit No. 1	JW-MHC	5-2-69
Rev. ℄ & Reg. R/W	BH-MHC	3-14-69
Bor. & S.Clay Pit #1	DFE-MHC	10-23-68
Reg. R/W	DFE-W.C.S.	10-15-68
Ditch	DFE-MHC	8-1-68

SECTION 61513-2602 SHEET 1 OF 1

FROM 1½ MILE'S WEST TO BROCK'S CROSS ROAD'S (S.R. NO. 277)