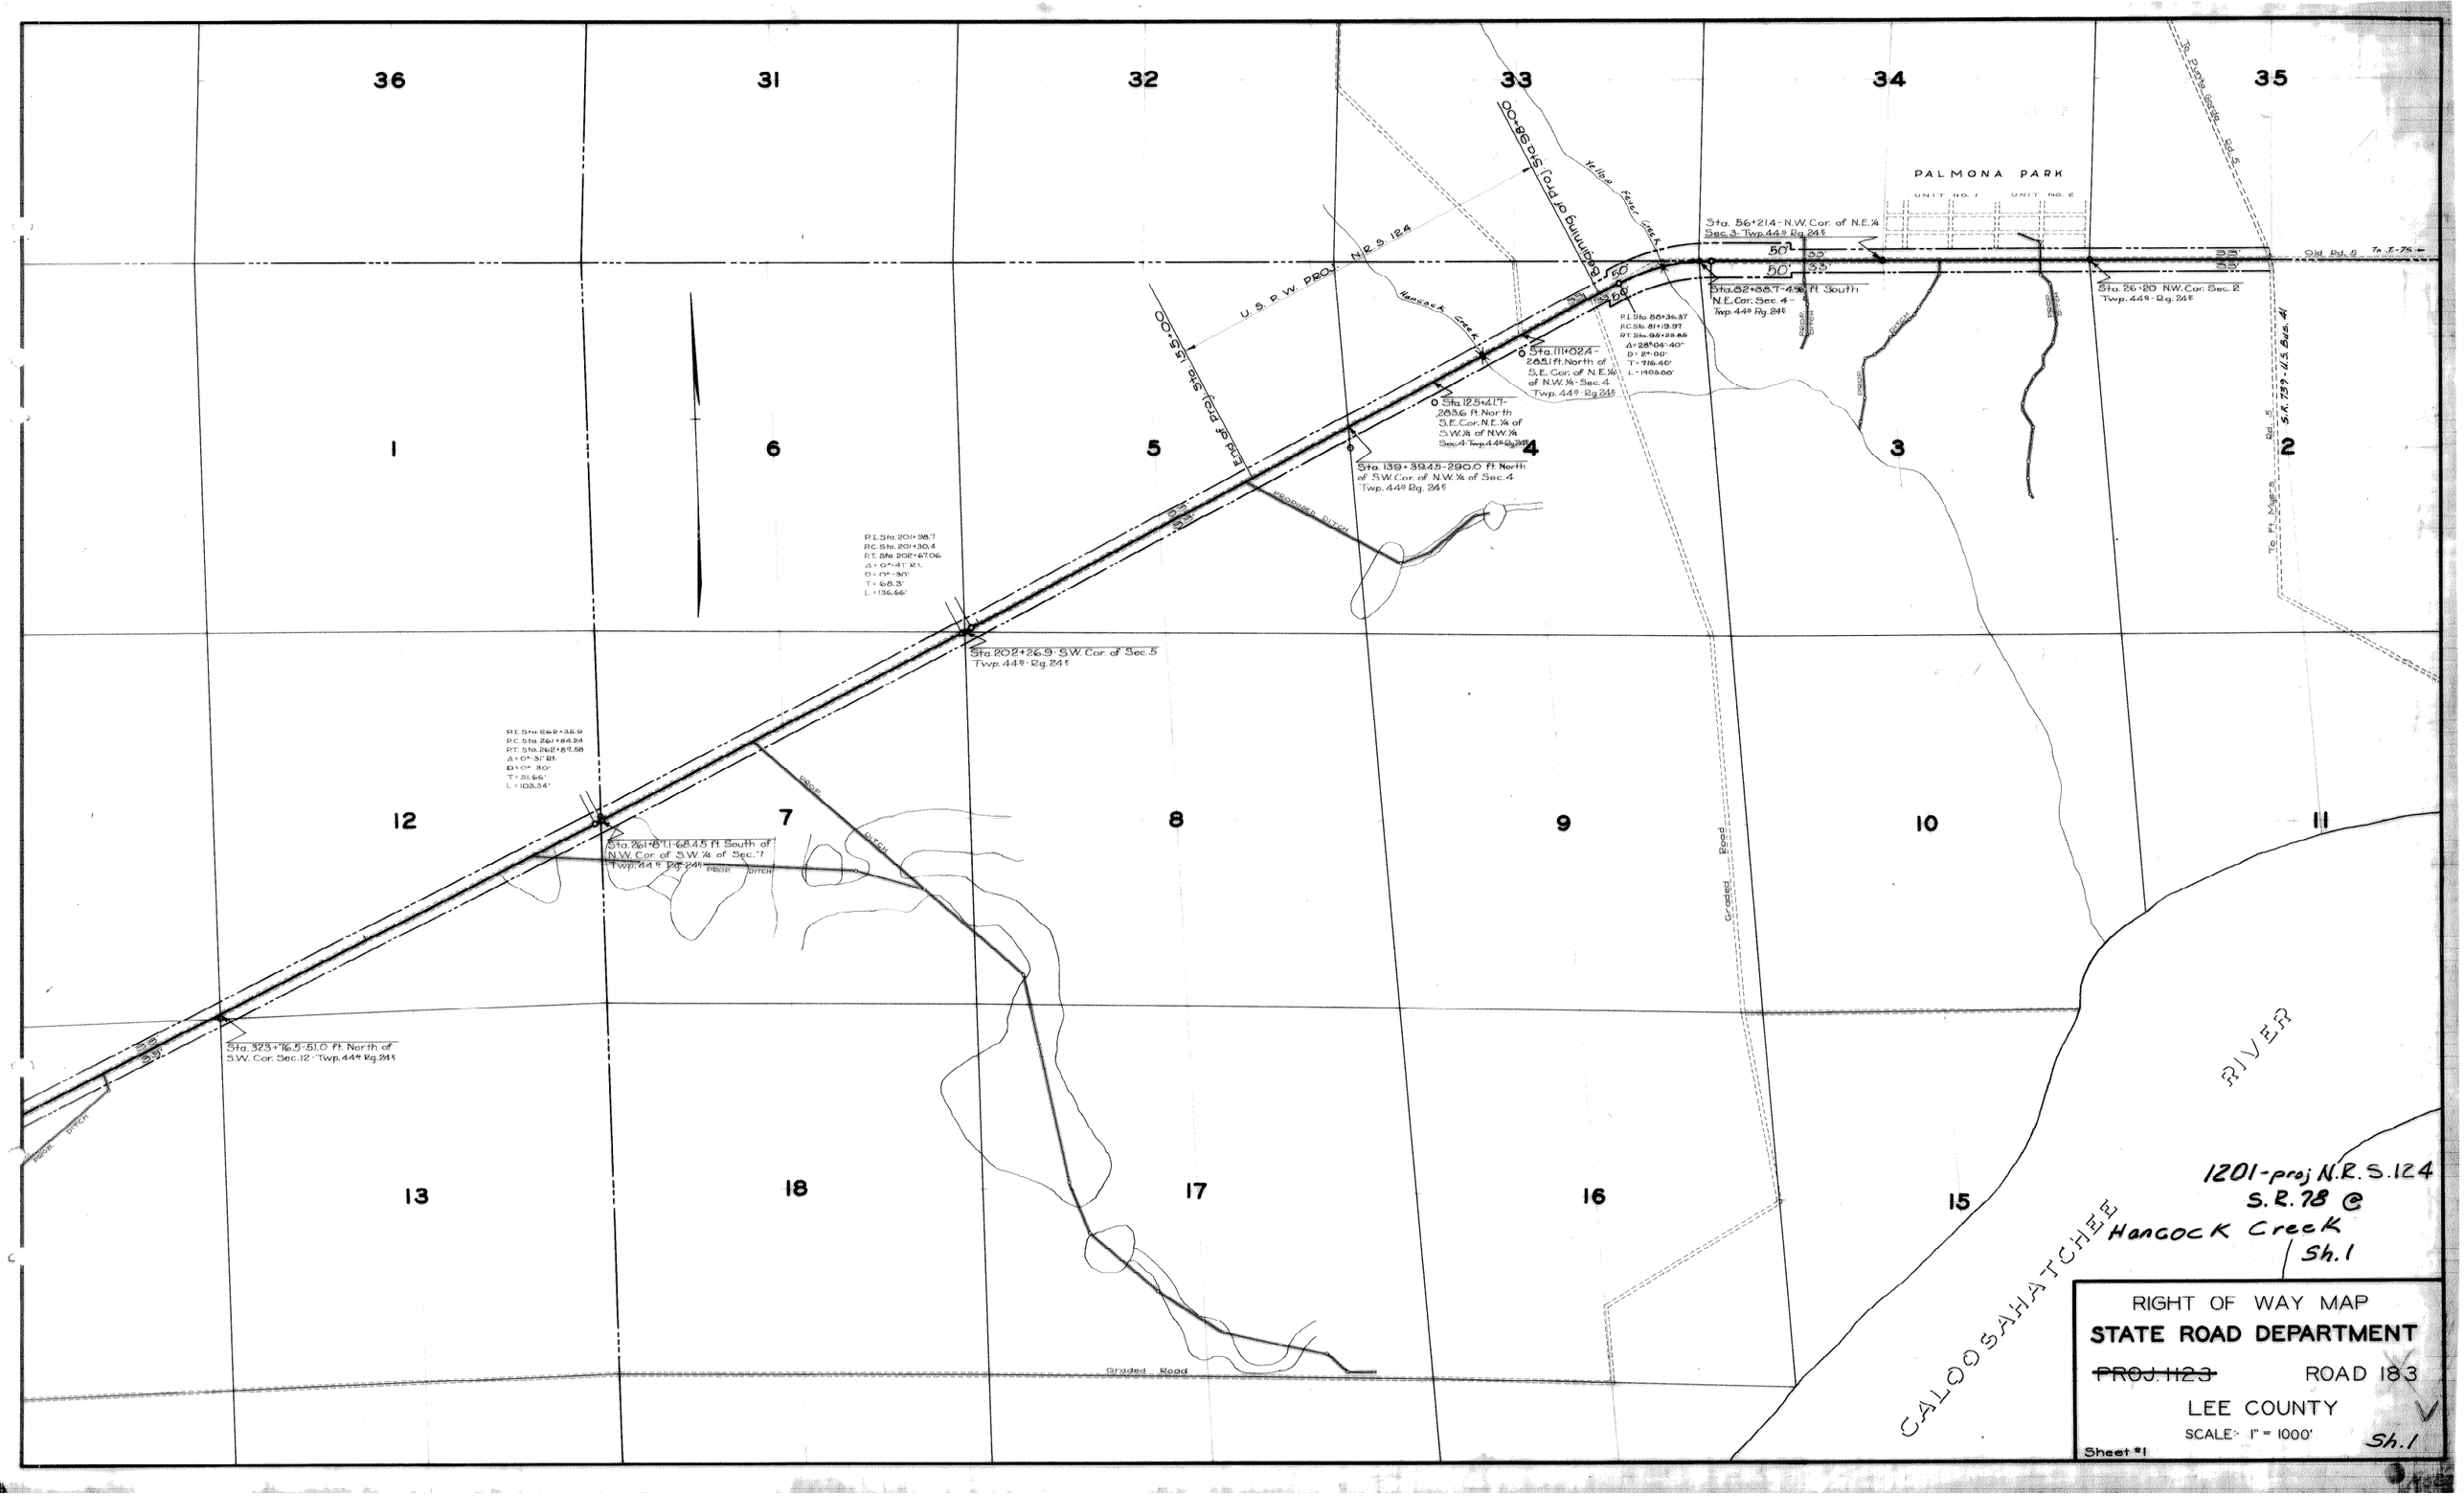

36
31
32
33
34
35
1
6
5
4
3
2
12
7
8
9
10
11
13
18
17
16
15
PALMONA PARK
UNIT NO. 1
UNIT NO. 2
Sta. 56+21.4 - N.W. Cor. of N.E.¼ Sec. 3 - Twp. 44 S Rg. 24 E
Sta. 82+88.7 - 4.96 ft. South N.E. Cor. Sec. 4 - Twp. 44 S Rg. 24 E
Sta. 26+20 N.W. Cor. Sec. 2 Twp. 44 S - Rg. 24 E
Old Rd. 5
To Punta Gorda Rd. 5
To Ft. Myers Rd. 5
S.R. 739 - U.S. Bus. 41
Yellow Fever Creek
Beginning of Proj. Sta. 98+00
U. S. P. W. PROJ. N.R.S. 124
Hancock Creek
End of Proj. Sta. 155+00
Sta. 111+02.4 - 285.1 ft. North of S.E. Cor. of N.E.¼ of N.W.¼ - Sec. 4 Twp. 44 S - Rg. 24 E
Sta. 125+41.7 - 283.6 ft. North S.E. Cor. N.E.¼ of S.W.¼ of N.W.¼ Sec. 4 Twp. 44 S Rg. 24 E
Sta. 139+39.45 - 290.0 ft. North of S.W. Cor. of N.W.¼ of Sec. 4 Twp. 44 S Rg. 24 E
P.I. Sta. 88+36.37
P.C. Sta. 81+19.97
P.T. Sta. 95+23.85
Δ = 28°04'40"
D = 2°00'
T = 716.40'
L = 1403.00'
PROP. DITCH
P.I. Sta. 201+98.7
P.C. Sta. 201+30.4
P.T. Sta. 202+67.06
Δ = 0°41' Rt.
D = 0°30'
T = 68.3'
L = 136.66'
Sta. 202+26.9 - S.W. Cor. of Sec. 5 Twp. 44 S - Rg. 24 E
P.I. Sta. 262+35.9
P.C. Sta. 261+84.24
P.T. Sta. 262+87.58
Δ = 0°31' Rt.
D = 0°30'
T = 51.66'
L = 103.34'
Sta. 261+87.1 - 68.4.5 ft. South of N.W. Cor. of S.W.¼ of Sec. 7 Twp. 44 S Rg. 24 E
Sta. 323+76.5 - 51.0 ft. North of S.W. Cor. Sec. 12 - Twp. 44 S Rg. 24 E
Graded Road
CALOOSAHATCHEE RIVER
1201-proj N.R.S. 124
S.R. 78 @
Hancock Creek
Sh. 1
RIGHT OF WAY MAP
STATE ROAD DEPARTMENT
~~PROJ. 1123~~
ROAD 183
LEE COUNTY
SCALE: 1" = 1000'
Sheet #1
Sh. 1