| FED. ROAD DIV. No. | STATE | SEC. AND JOB No. | FISCAL YEAR | SHEET No. | TOTAL SHEETS |
|---|---|---|---|---|---|
| 3 | FLA. | 1314-103 | | | |

79

1"=1000'

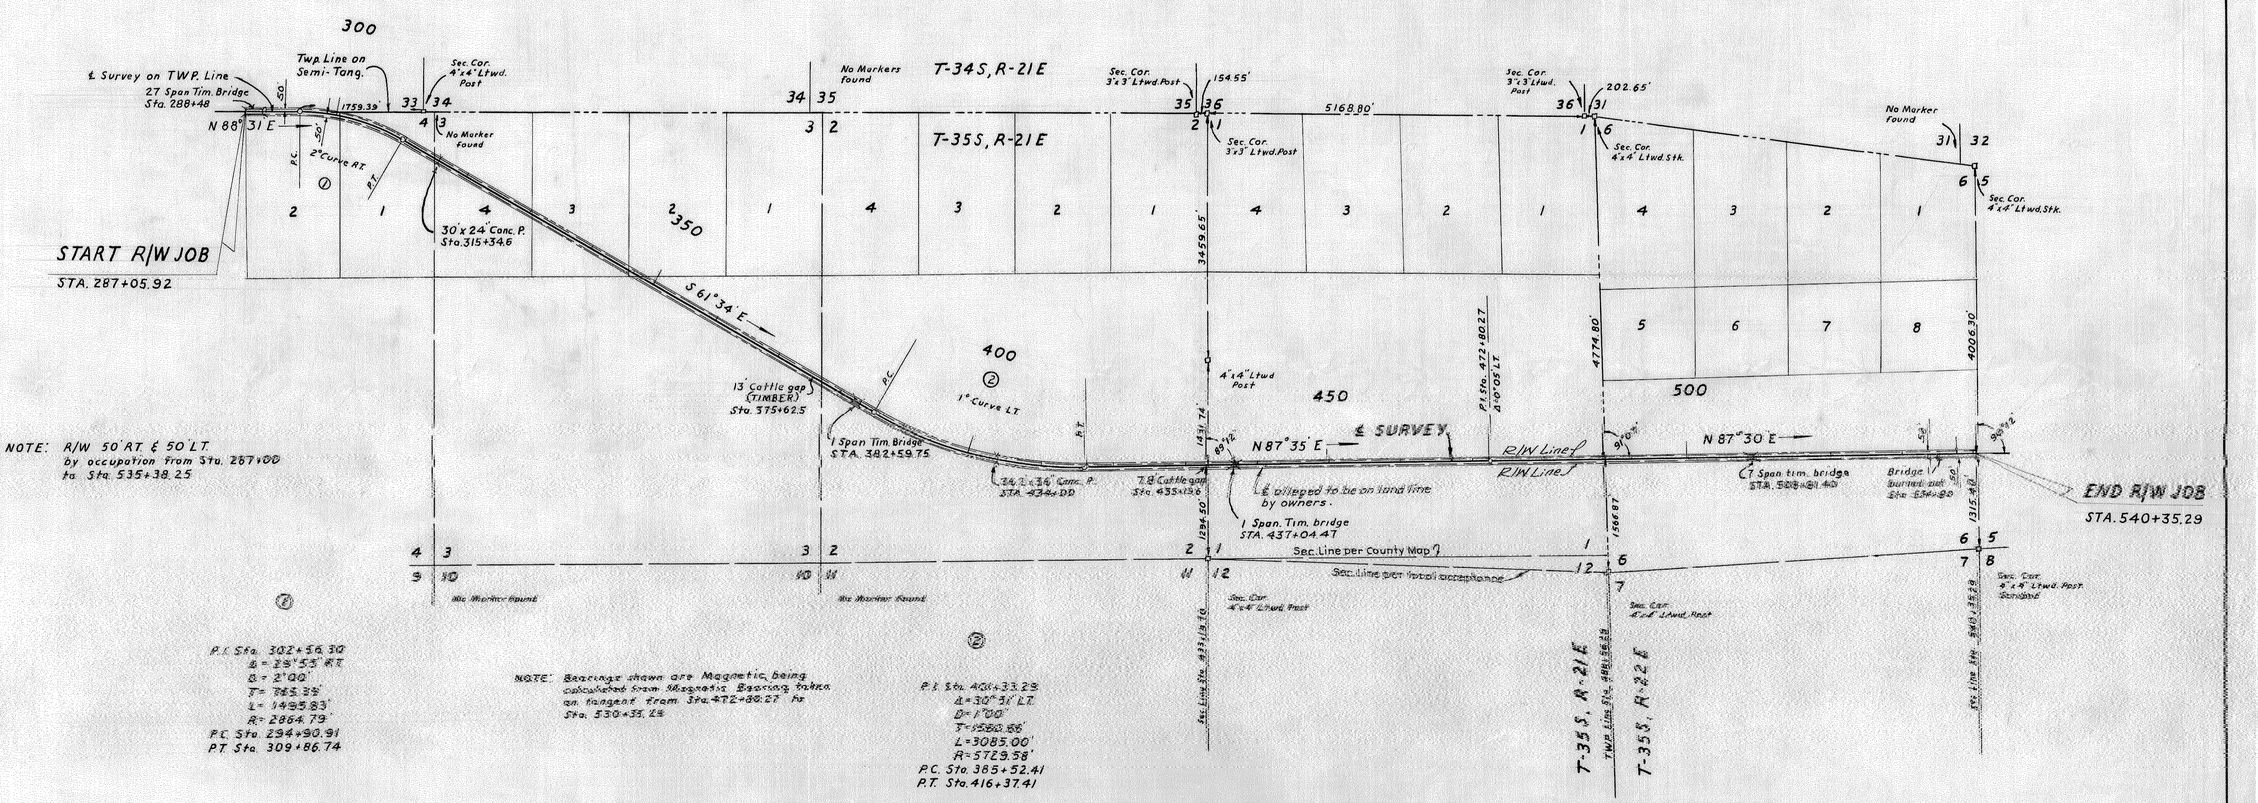


①

P.I. Sta. 302+56.30
Δ = 39°55' RT
D = 2°00'
T = 865.34'
L = 1495.83'
R = 2864.79'
P.C. Sta. 294+90.91
P.T. Sta. 309+86.74

NOTE: Bearings shown are Magnetic, being calculated from Magnetic Bearing taken on tangent from Sta. 472+80.27 to Sta. 530+35.29

②

P.I. Sta. 401+33.29
Δ = 30°31' LT.
D = 1°00'
T = 1580.56'
L = 3085.00'
R = 5729.58'
P.C. Sta. 385+52.41
P.T. Sta. 416+37.41

## KEY MAP

Land ties plotted from Field Book № 254115
Topog " " " № 255540

STATE OF FLORIDA
STATE ROAD DEPARTMENT

# RIGHT OF WAY MAP

SECTION NO. 1314-103

ROAD NO. 64 — Manatee COUNTY

| | NAMES | DATES |
|---|---|---|
| SCALE 1"= | | |
| DRAWN | B.E.H. | 7/30/53 |
| TRACED | B.E.H. | 7/31/53 |
| INDEXED | | |
| REVISED | | 9-4-53 |
| REVISED | | |

APPROVED BY

DIVISION ENGINEER

STATE HIGHWAY ENGINEER

CHECKED: B.E.C.