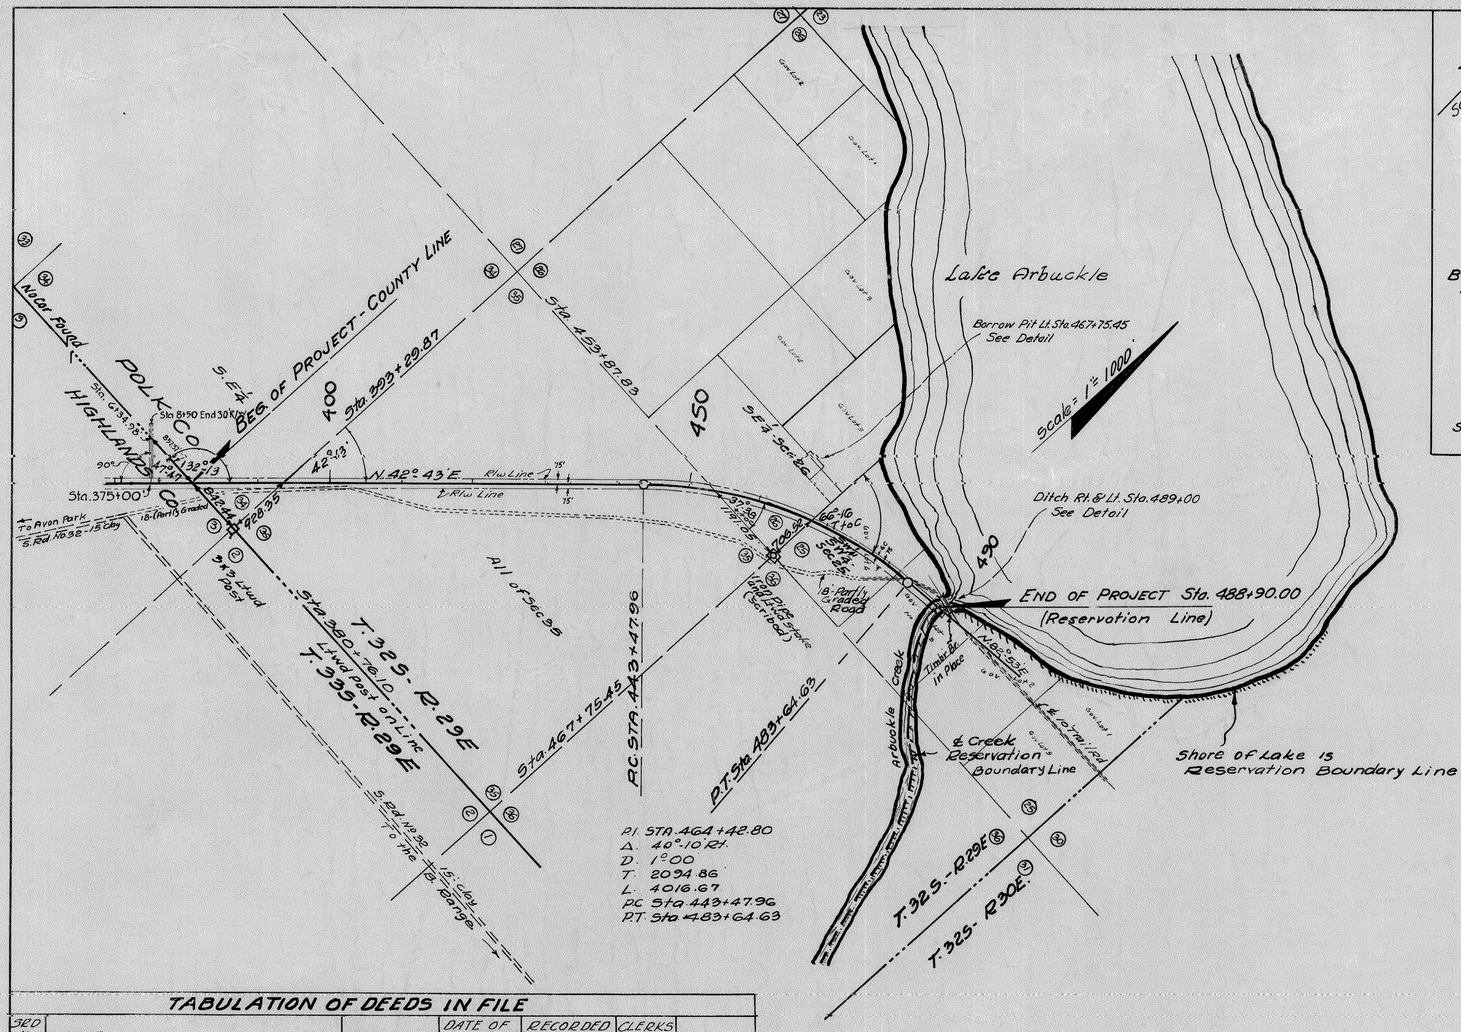
Lake Arbuckle
Scale: 1" = 1000'
Borrow Pit Lt. Sta. 467+75.45 See Detail
Ditch Rt. & Lt. Sta. 489+00 See Detail
END OF PROJECT Sta. 488+90.00 (Reservation Line)
Shore of Lake is Reservation Boundary Line
Arbuckle Creek Reservation Boundary Line
BEG. OF PROJECT - COUNTY LINE
N. 42° 43' E
R/w Line
Sta. 375+00
Sta. 380+76.10 L'wd Post on Line
Sta. 467+75.45
P.C. Sta. 443+47.96
P.T. Sta. 483+64.63
P.I. STA. 464+42.80
Δ 40°-10' Rt.
D. 1°-00
T. 2094.86
L. 4016.67
PC Sta 443+47.96
PT Sta 483+64.63
All of Sec. 36
T. 32 S. - R. 29 E.
T. 33 S. - R. 29 E.
T. 32 S. - R. 30 E.
T. 33 S. - R. 30 E.
POLK COUNTY
HIGHLANDS COUNTY
To Avon Park
Partly Graded Road
Sta. 8+50 End 30K/H
