FED. ROAD DIST.	STATE	F. A. PROJECT NO.	FISCAL YEAR	SHEET NO.
3	FLA.			1

Book Numbers
1008641
1008641

A PART OF
VROOMAN ESTATE OF
EASTPOINT PROPERTIES
UNRECORDED

T-8-S, R-6-W
SCALE 1"=100'

END SURVEY
STA. 41+60.97±
STA. 23+88.72 (AVE. "A")

END SURVEY
STA. 40+86.63±
STA. 33+12.12 (S.R. 5-65)
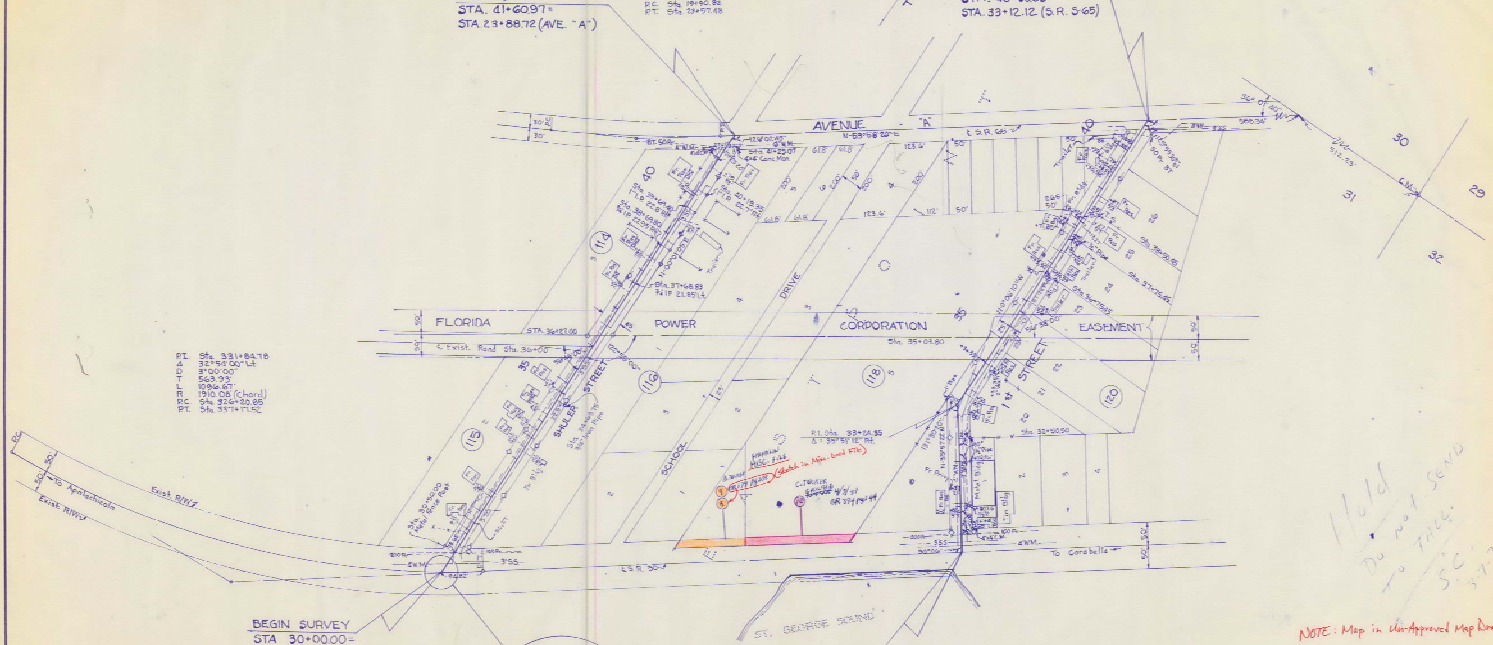
P.I. Sta. 21+74.40
Δ 71° 50' 00" Lt
D 8° 00'
T 88.58
L 164.64
R 716.493 (Chord)
P.C. Sta. 19+90.82
P.T. Sta. 19+57.48